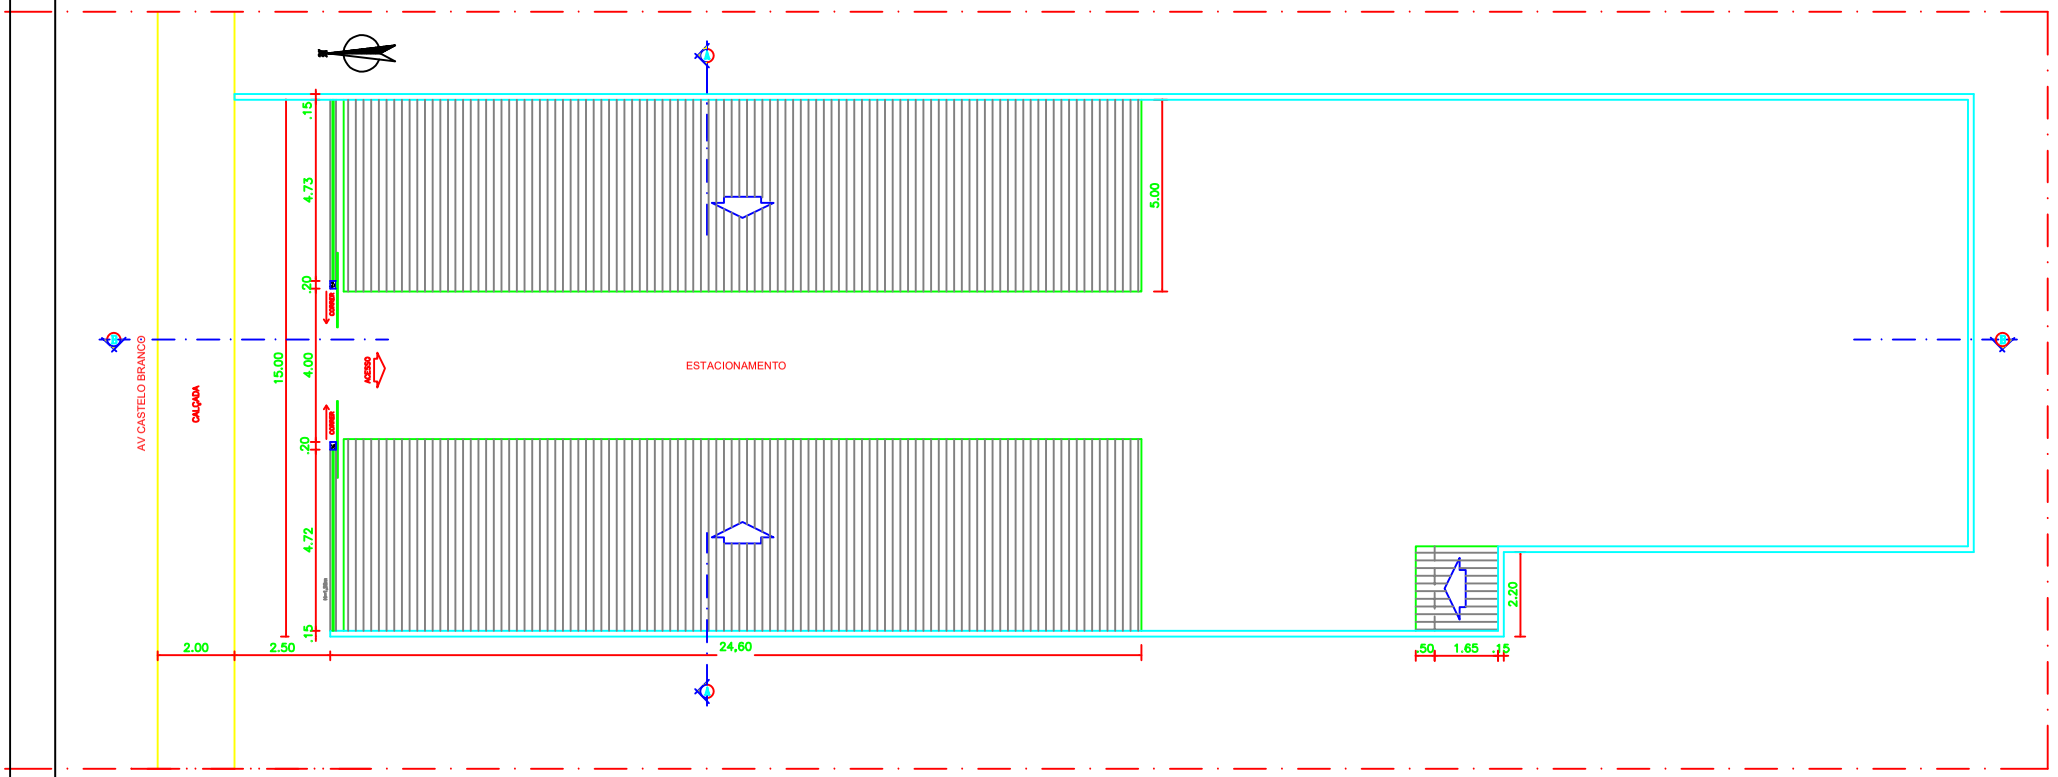


PLANTA DE COBERTURA

ESC.: 1/125

SEMAE - PMBC SETOR DE ENGENHARIA	DESCRIMINAÇÃO DA PLANTA SITUAÇÃO E LOCAÇÃO	PROJETO: PLANTA DE COBERTURA DO ESTACIONAMENTO DA CAMARA ENDEREÇO: MUNICIPIO DE BENJAMIN CONSTANT / AM	PROPRIETÁRIO PREFEITURA MUNICIPAL DE BENJAMIN CONSTANT - AM CNPJ: 04.243.978/0001-35 PREFEITO: SEMEIDE BERMEGUY PORTO	DESENHO / RESPONSÁVEL TÉCNICO: CAIQUE DA CRUZ FREIRES ENG. CIVIL - CREA 25801 DATA: AGOSTO DE 2026	FOLHA: 01/11 ESCALA: INDICADA