
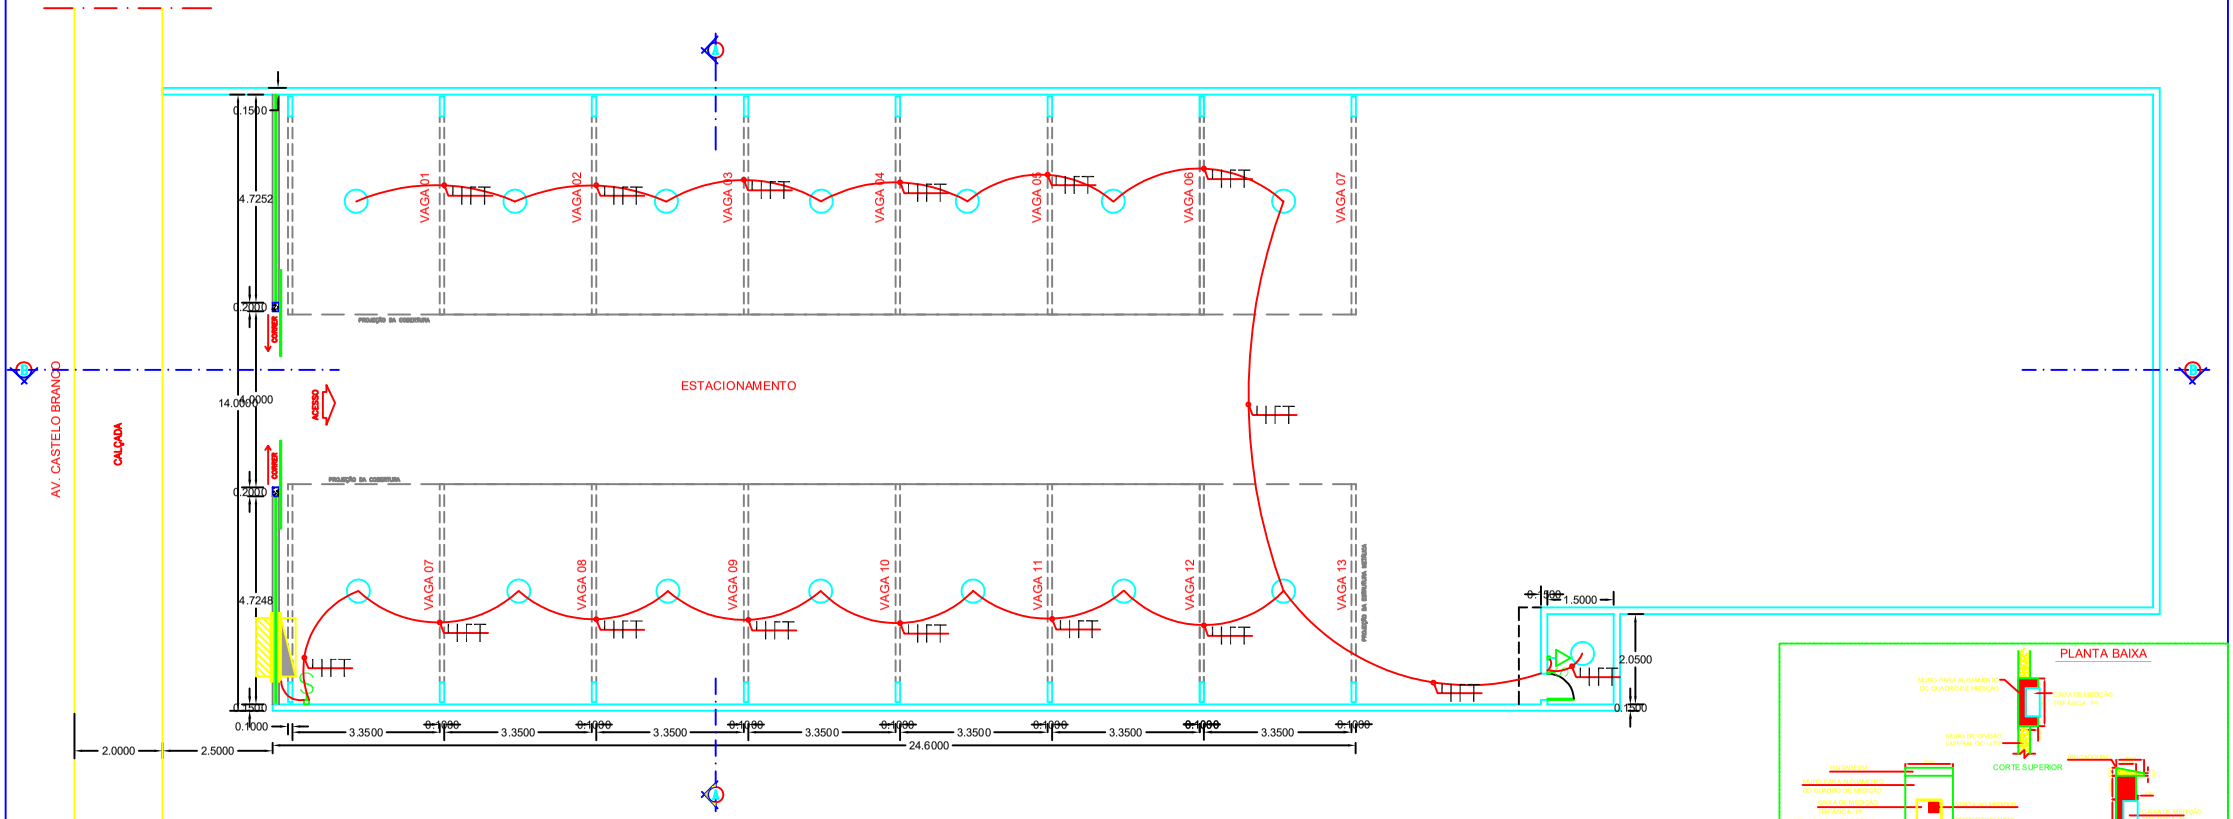


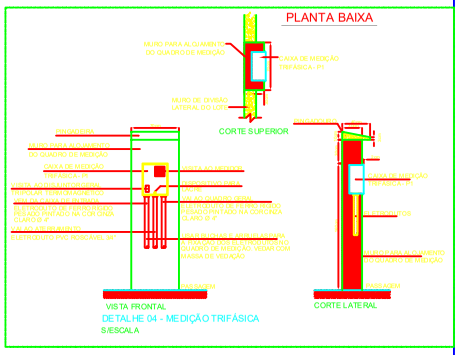

QUADROS

PADRÃO DE MEDIÇÃO DIRETA EM BT DA CONCESSIONÁIRA DE ENERGIA LOCAL.

QUADRO DE DISTRIBUIÇÃO EMBUTIDO

QUADRO TERMINAL EMBUTIDO

BEP - CAIXA COM BARRAMENTO DE EQUIPONTENCIALIZAÇÃO DE POTENCIAL.

LUMINÁRIAS

LUMINARIA FLOURESCENTE 2X32W, EMBUTIDA NO FORRO

LUMINÁRIA TIPO ARANDELA, CORPO E GRADE FRONTAL DE PROTEÇÃO EM ALUMÍNIO FUNDIDO COM ACABAMENTO EM PINTURA NA COR CINZA MARTELADO, DIFUSOR EM VIDRO TRANSPARENTE FRISADO. REF.: TASSU DA ITAIM.

LUMINARIA CIRCULAR DE SOBREPOR P/ LÂMPADA PL DE 26W - COMPLETA.

LUMINÁRIA TIPO ARANDELA INCANDESCENTE DE SOBREPOR, LÂMPADA DE 60W.

INTERRUPTORES MONOPOLARES

INTERRUPTOR SIMPLES COM UMA TECLA

INTERRUPTOR SIMPLES COM DUAS TECLA

INTERRUPTOR SIMPLES COM TRÊS TECLA

INTERRUPTOR TREE WAY

INTERRUPTOR FOUR WAY

TOMADAS

TOMADA NO TETO

TOMADA BAIXA A 0.30 DO PISO.

TOMADA MEDIA A 1.20 DO PISO.

TOMADA ALTA A 2.10 DO PISO.

TOMADA DUPLA BAIXA A 0.30 DO PISO OU INDICADO.

TOMADA MEDIA A 1.20 DO PISO OU INDICADO C/ INTERRUPTOR CONJUGADO.

CONDUTORES: RETORNO,FASE, NEUTRO E TERRA, RESPECTIVAMENTE.

PROJETO DE ESTACIONAMENTO

CAMARA MUNICIPAL DE BENJAMIN CONSTANT AM

CONTEÚDO

PLANTA ELETRICA

01/01

Endereço: AV. CASTELO BRANCO

Área de Construção	Área do Piso	Área da Cobertura	Taxa de Ocupação
313,73m2	397,66m2	313,73m2	34,60%

Data: JULHO/2025

Escala: INDICADA

PROJETISTA: ENG. CARLOS DE SOUZA FREIRES, CREA AM. 28691