



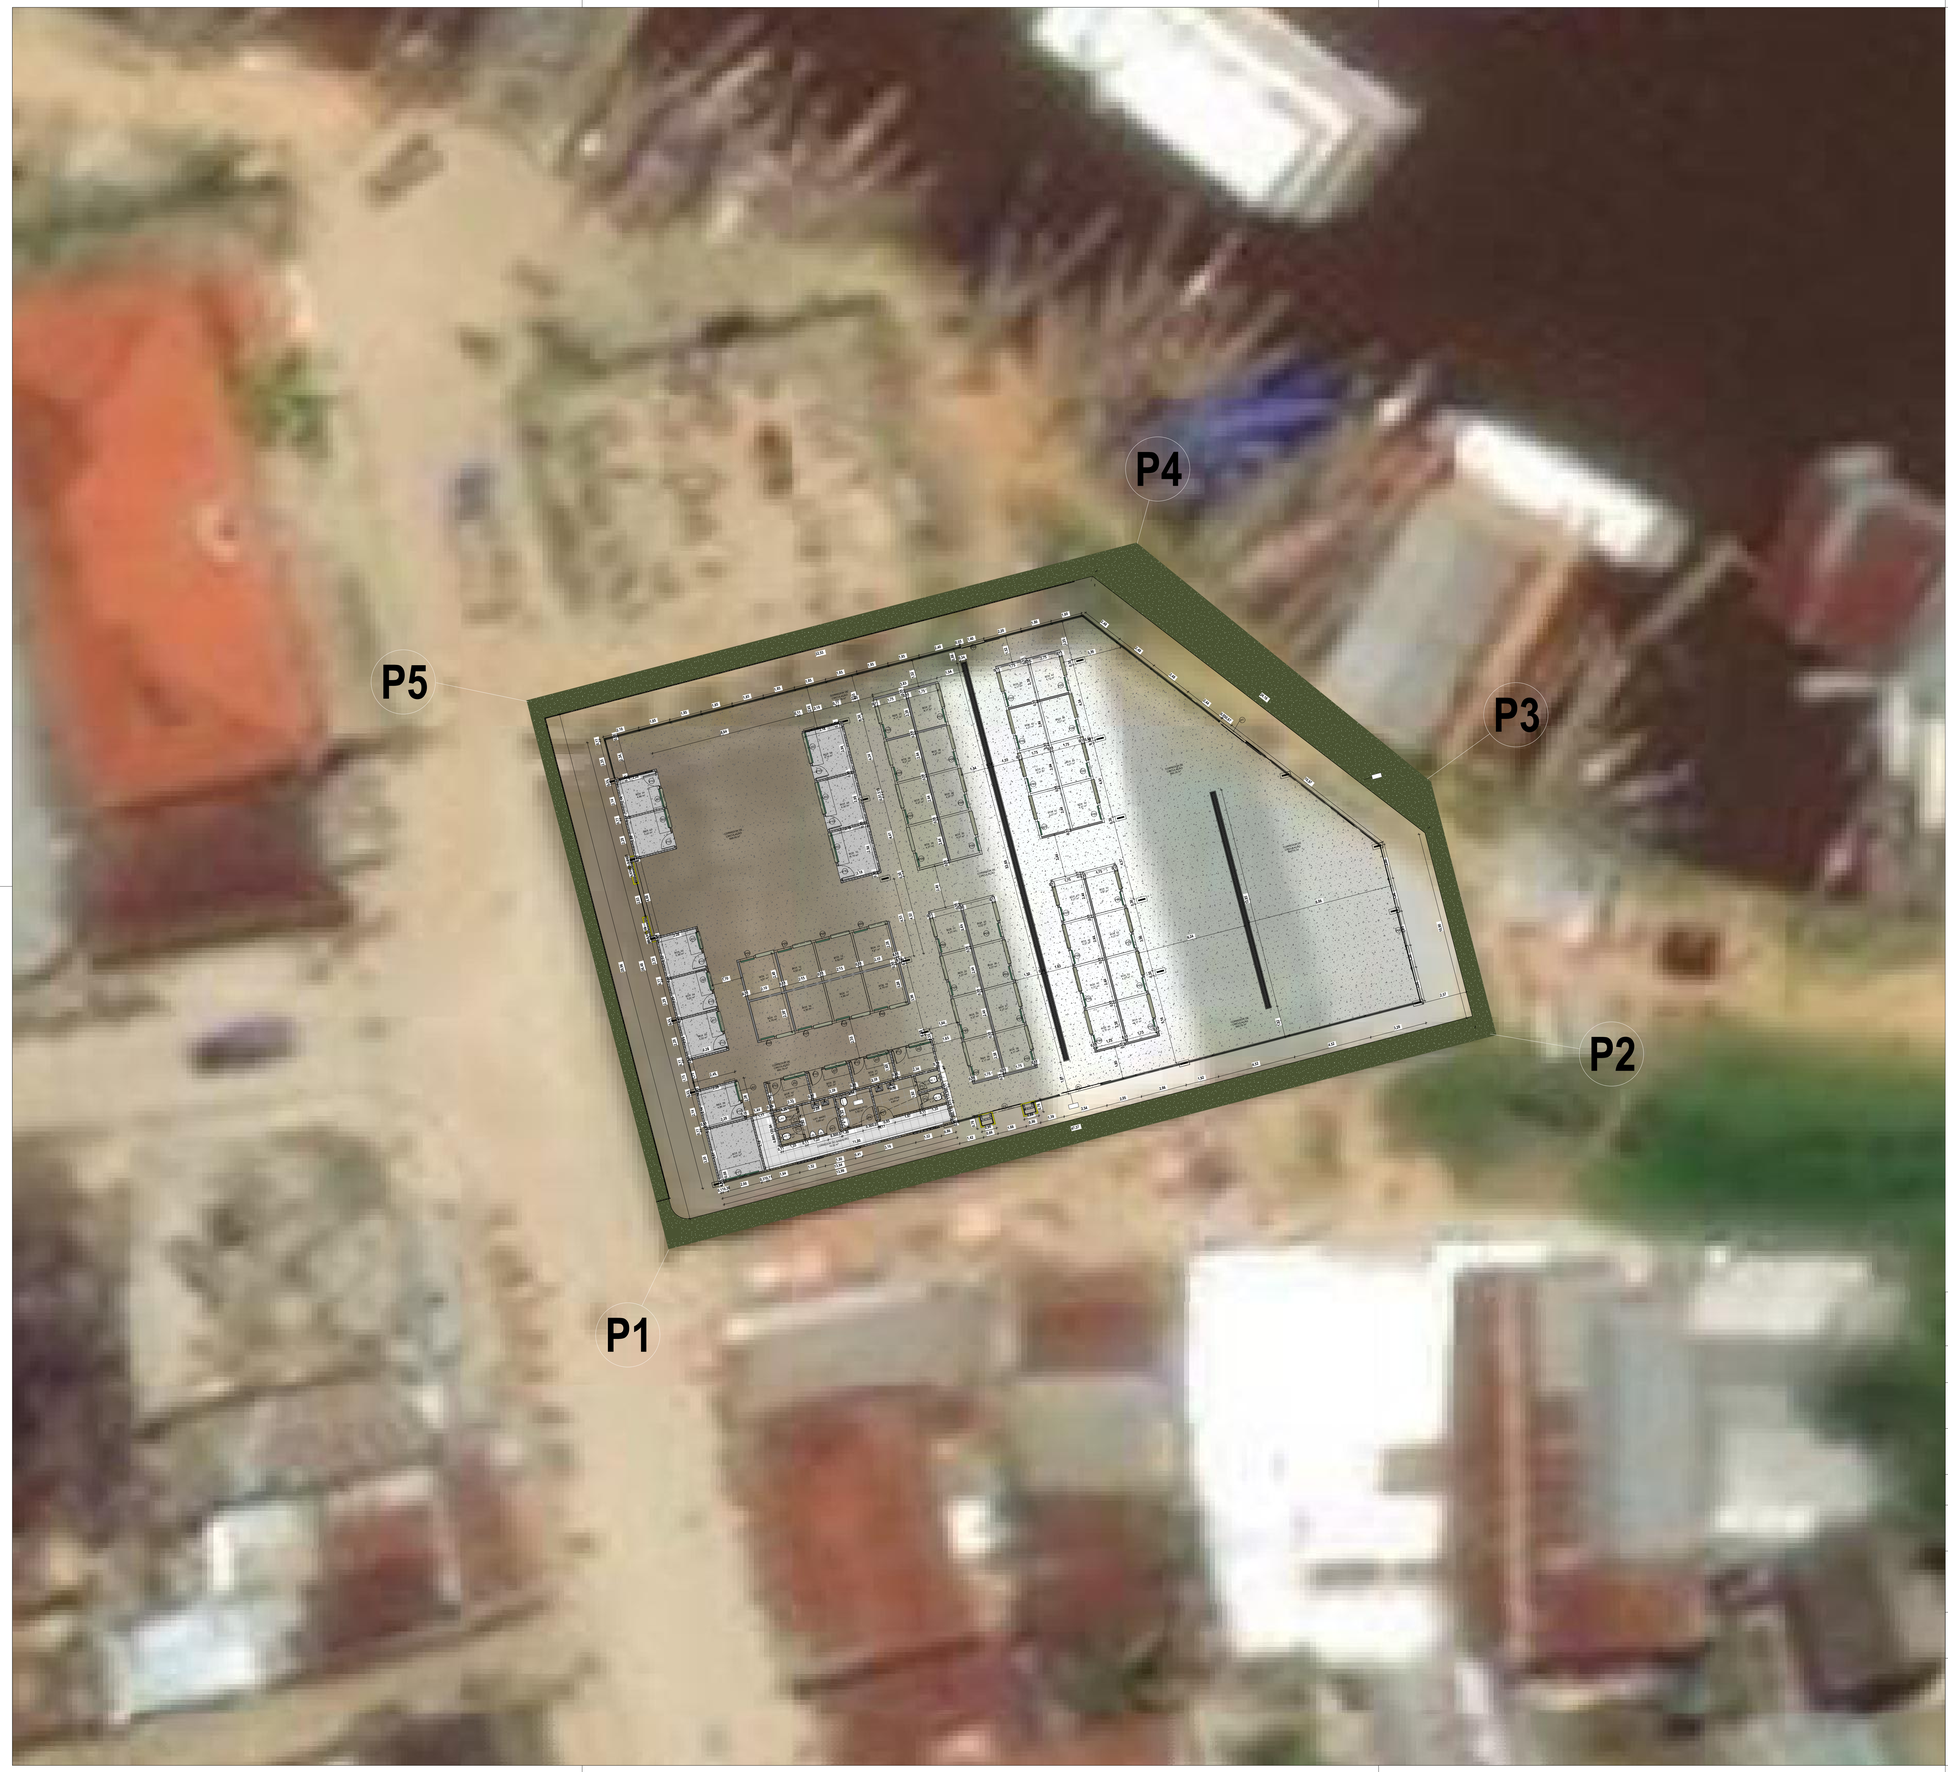

LOCALIZAÇÃO DO MUNICÍPIO EM RELAÇÃO AO ESTADO

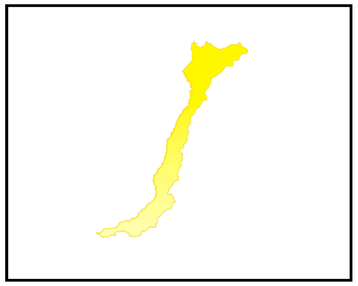

MUNICÍPIO DE BENJAMIN CONSTANT

PONTOS	y	x
P1	4°22'26.001"S	70°1'39.249"W
P2	4°22'25.584"S	70°1'37.741"W
P3	4°22'25.361"S	70°1'37.784"W
P4	4°22'24.913"S	70°1'38.451"W
P5	4°22'25.175"S	70°1'39.458"W

Prefeitura Municipal de Benjamin Constant-AM
Secretaria Municipal de Obras e Urbanismo

APROVADO

O projeto está em conformidade com as leis municipais e normas da ABNT

Data: 2025

SEMEIDE BERMEGUY PORTO:84608382268 — Assinado de forma digital por SEMEIDE BERMEGUY PORTO:84608382268 Dados: 2025.12.20 14:40:54 -0700

Semeide Bermeguy Porto
Prefeito Municipal

NAYRA THAUANA ENES MARTINS:00113473257 — Assinado de forma digital por NAYRA THAUANA ENES MARTINS:00113473257 Dados: 2025.12.20 13:30:12 -04'00'

Nayra Thauana Enes Martins
Engenheira Civil
CREA 26931-D/AM

PROPRIETÁRIO:
PREFEITURA MUNICIPAL DE BENJAMIN CONSTANT

PREFEITO:
SEMEIDE BERMEGUY PORTO

AUTOR DO PROJETO:
ENG. NAYRA THAUANA ENES MARTINS

OBRA:
REFORMA DA FEIRA MUNICIPAL NO MUNICIPIO DE BENJAMIN CONSTANT/AM

TÍTULO:
PLANTA DE IMPLANTAÇÃO

LOCAL:
MUNICÍPIO DE BENJAMIN CONSTANT - AM.

ÁREA CONSTRUÍDA:	TÍTULO:		PRANCHA:
	ARQUITETURA		P01
ESCALA: INDICADA	DESENHO: NAYRA THAUANA	DATA: 2025	

RESPONSÁVEL TECNICO::

AUTOR DO PROJETO: