



1 Section 48
ESCALA 1 : 65

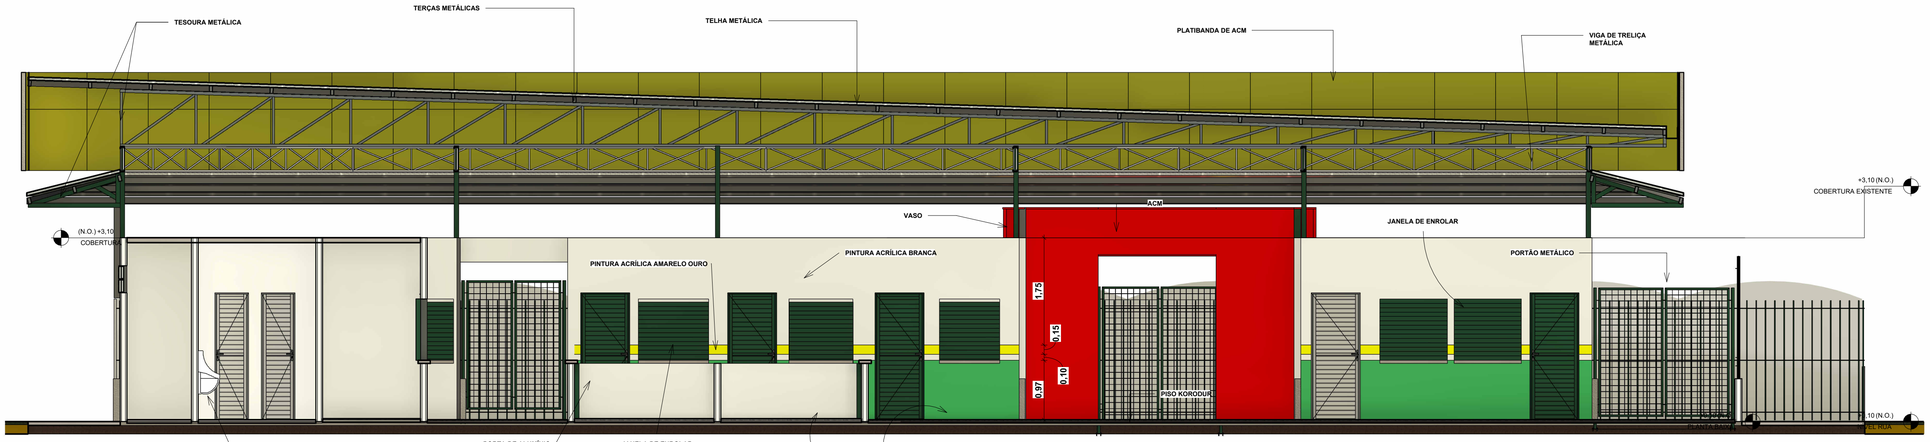

2 Section 49
ESCALA 1 : 50

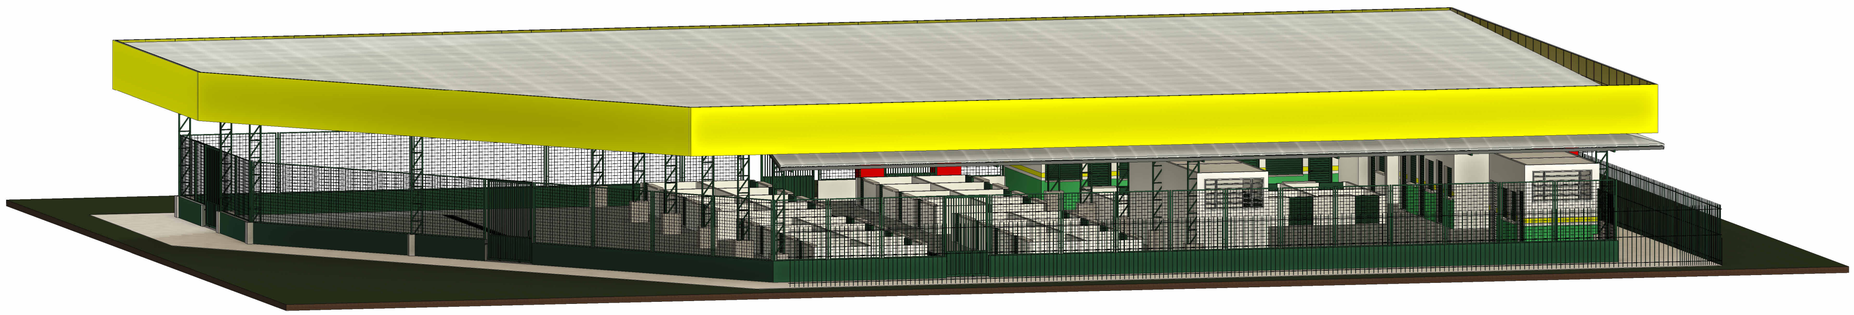

3 3D FINAL..
ESCALA

QUADRO DE LOUÇAS

VASO SANITÁRIO	05 UNIDADES
MICTÓRIO	02 UNIDADES
LAVATÓRIO	05 UNIDADES

Prefeitura Municipal de Benjamin Constant-AM
Secretaria Municipal de Obras e Urbanismo

APROVADO

O projeto está em conformidade com as leis municipais e normas da ABNT

Data: 2025

SEMEIDE BERMEGUY PORTO:84608382268 — Assinado de forma digital por SEMEIDE BERMEGUY PORTO:84608382268 Dados: 2025.12.22 14:49:51 -03'00'

Documento assinado digitalmente
NAYRA THAUANA ENES MARTINS
Data: 10/09/2025 10:18:01 -0300
Verifique em https://validar.iti.gov.br

Semeide Bermeguy Porto
Prefeito Municipal

Nayra Thauana Enes Martins
Engenheira Civil
CREA 26931-D/AM

PROPRIETÁRIO: PREFEITURA MUNICIPAL DE BENJAMIN CONSTANT		
PREFEITO: SEMEIDE BERMEGUY PORTO		
AUTOR DO PROJETO: ENG. NAYRA THAUANA ENES MARTINS		
OBRA: REFORMA DA FEIRA MUNICIPAL NO MUNICIPIO DE BENJAMIN CONSTANT/AM		
TÍTULO: PROJETO FINAL-CORTES		
LOCAL: MUNICÍPIO DE BENJAMIN CONSTANT - AM.		
ÁREA CONSTRUÍDA:	TÍTULO: ARQUITETURA	PRANCHA: P03
ESCALA: INDICADA	DESENHO: NAYRA THAUANA / DATA: 12/2023	
RESPONSÁVEL TECNICO::	AUTOR DO PROJETO:	