


2 FACHADA NORTE.
ESCALA 1 : 60

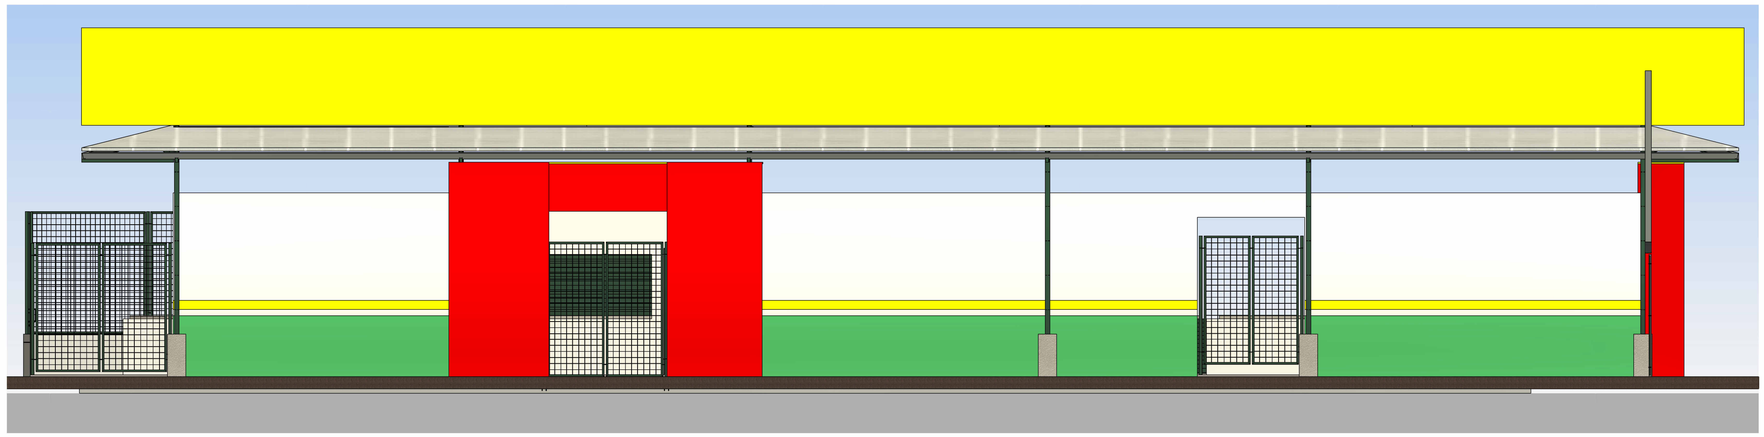

6 FACHADA SUL.
ESCALA 1 : 65



3 FACHADA OESTE.
ESCALA 1 : 50



Prefeitura Municipal de Benjamin Constant-AM
Secretaria Municipal de Obras e Urbanismo

APROVADO

O projeto está em conformidade com as leis municipais e normas da ABNT

Data: 2025

SEMEIDE BERMEGUY PORTO:84608382268 — Assinado de forma digital por SEMEIDE BERMEGUY PORTO:84608382268 Dados: 2025-12-22 14:49:51 -0300

gov.br — Documento assinado digitalmente NAYRA THAUANA ENES MARTINS Data: 10/09/2025 10:21:08-0300 Verifique em https://validar.iti.gov.br

Semeide Bermeguy Porto
Prefeito Municipal

Nayra Thauana Enes Martins
Engenheira Civil
CREA 26931-D/AM

PROPRIETÁRIO:
PREFEITURA MUNICIPAL DE BENJAMIN CONSTANT

PREFEITO:
SEMEIDE BERMEGUY PORTO

PREFEITURA DE BENJAMIN CONSTANT
CUIDANDO DO PRESENTE, CONSTRUINDO O FUTURO

AUTOR DO PROJETO:
ENG. NAYRA THAUANA ENES MARTINS

OBRA:
REFORMA DA FEIRA MUNICIPAL NO MUNICIPIO DE BENJAMIN CONSTANT/AM

TÍTULO:
FACHADA FINAL

LOCAL:
MUNICÍPIO DE BENJAMIN CONSTANT - AM.

ÁREA CONSTRUÍDA:	TÍTULO: ARQUITETURA		PRANCHA: P02
ESCALA: INDICADA	DESENHO: NAYRA THAUANA	DATA: 2025	

RESPONSÁVEL TECNICO::

AUTOR DO PROJETO: