



1 COBERTURA DEMOLIR 01
ESCALA 1 : 120

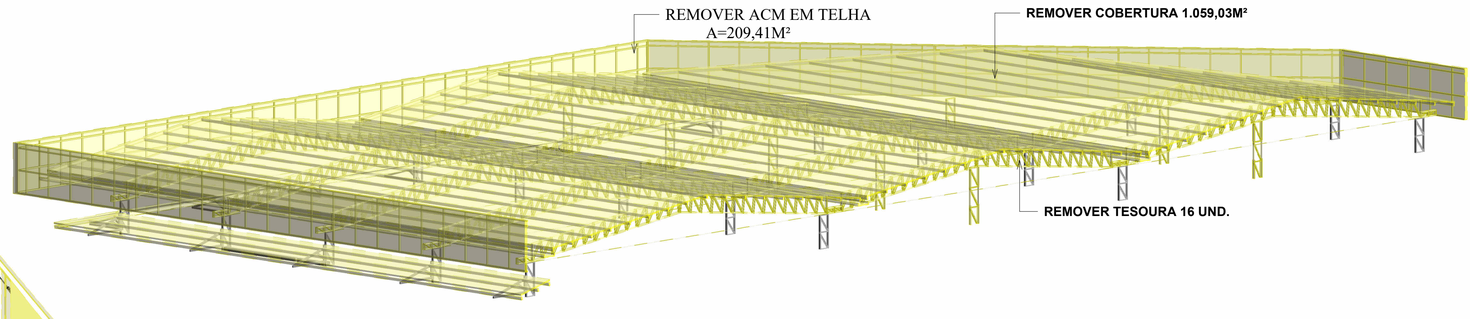

3 REALISTA COBERTURA DEMOLIR
ESCALA



4 3D DEMOLIR
ESCALA

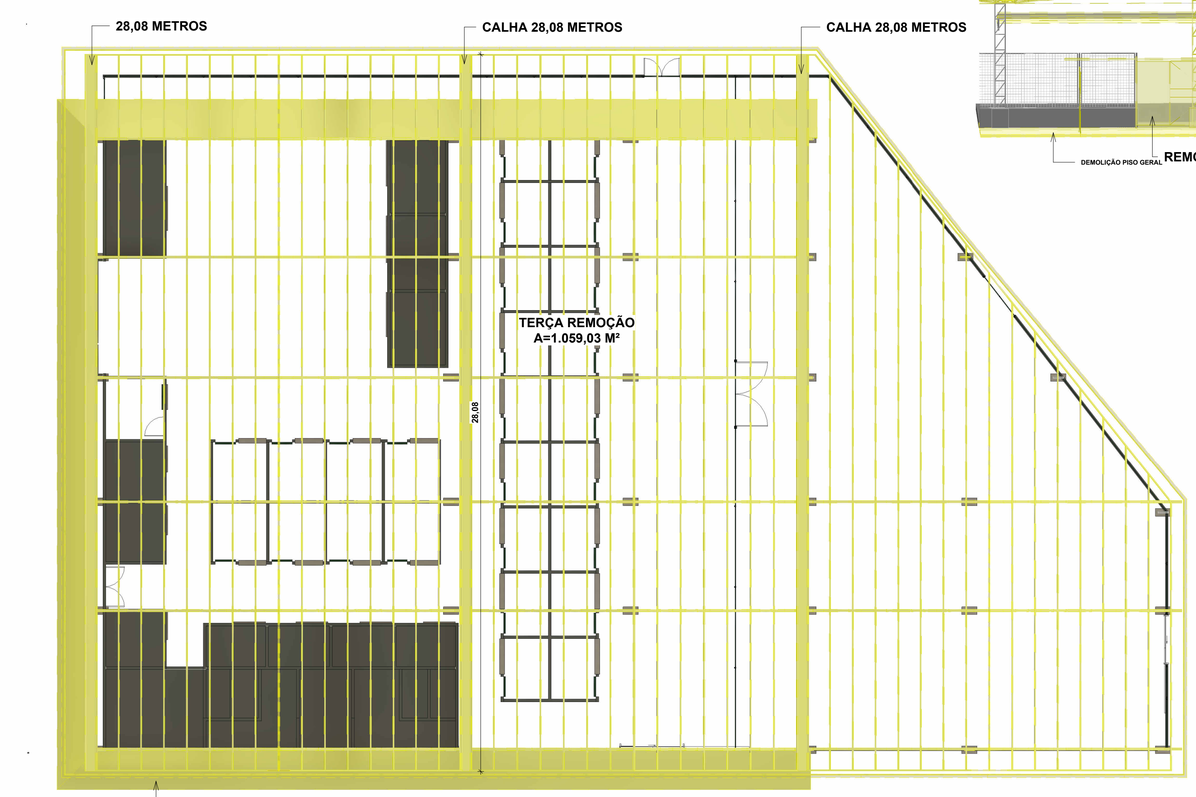

2 COBERTURA DEMOLIR ESTRUTURA
ESCALA 1 : 120

LEGENDA REFORMA

DEMOLIR /REMOÇÃO

CONSTRUIR

LEGENDA / REFORMA	
	PAREDE DE MADEIRA
	DEMOLIÇÃO/REMOÇÃO

DEMOLIÇÃO/ REMOÇÃO
REMOÇÃO DE PAREDE 55,65M²
REMOÇÃO DE PISO 47,72M²
REMOÇÃO DE ACM TELHA 209,41M²
REMOÇÃO DE TESOURA 16 UND.
PILAR METÁLICO 10 UND.
REMOÇÃO PISO GERAL
REMOÇÃO TELHA 1393,96M²
REMOÇAO DE ALAMBRADO 43,42M²
REMOÇÃO DE PINTURA 775M²
REMOÇÃO DE REVESTIMENTO PAREDE 27,5M²

Prefeitura Municipal de Benjamin Constant-AM
Secretaria Municipal de Obras e Urbanismo

APROVADO

O projeto está em conformidade com as leis municipais e normas da ABNT

Data: 2025

SEMEIDE BERMEGUY PORTO:84608382268 Assinado de forma digital por SEMEIDE BERMEGUY PORTO:84608382268 Dados: 2025.12.22 14:49:51 -0700

gov.br Documento assinado digitalmente NAYRA THAUANA ENES MARTINS Data: 10/09/2025 10:18:01-0300 Verifique em https://validar.iti.gov.br

Semeide Bermeguy Porto
Prefeito Municipal

Nayra Thauana Enes Martins
Engenheira Civil
CREA 26931-D/AM

PROPRIETÁRIO: PREFEITURA MUNICIPAL DE BENJAMIN CONSTANT

PREFEITO: SEMEIDE BERMEGUY PORTO

AUTOR DO PROJETO: ENG. NAYRA THAUANA ENES MARTINS

OBRA: REFORMA DA FEIRA MUNICIPAL NO MUNICIPIO DE BENJAMIN CONSTANT/AM

TÍTULO: PROJETO DEMOLIR-COBERTURA

LOCAL: MUNICÍPIO DE BENJAMIN CONSTANT - AM.

ÁREA CONSTRUÍDA:	TÍTULO:	PRANCHA:
	ARQUITETURA	P02
ESCALA: INDICADA	DESENHO: NAYRA THAUANA	DATA: 02/2025
RESPONSÁVEL TECNICO::	AUTOR DO PROJETO:	