
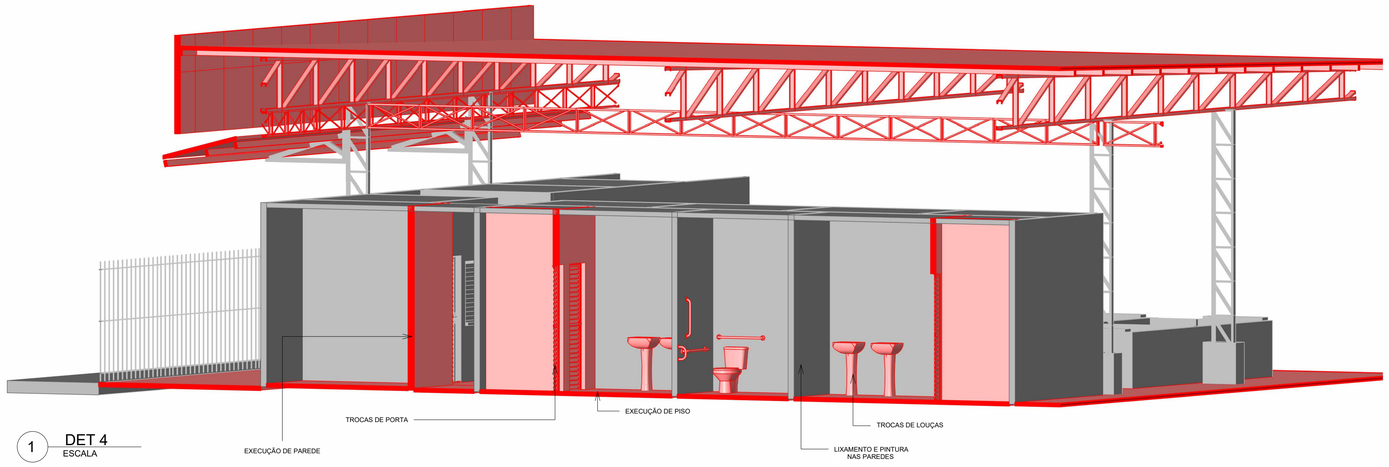


1 DET 4
ESCALA

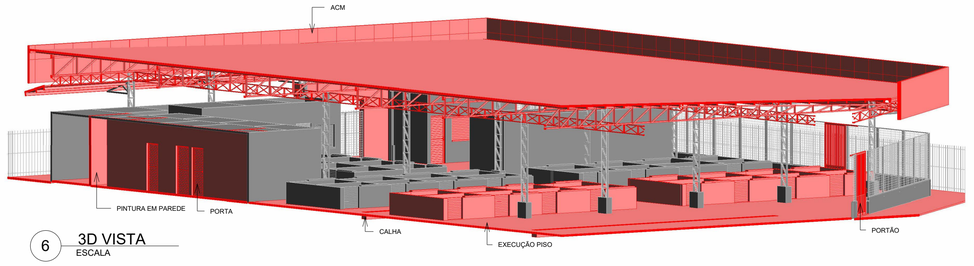

6 3D VISTA
ESCALA

QUADRO DE LOUÇAS

VASO SANITÁRIO	05 UNIDADES
MICTÓRIO	02 UNIDADES
LAVATÓRIO	05 UNIDADES

CONSTRUÍDO - FEIRA - BOX


PAREDE	88,71M²
PISO GERAL	138,6M²
PISO GRANILITE	138,6 M²
CHAPISCO	159,72M²
MASSA ÚNICA	159,72M²
SELADOR	159,72M²
PINTURA ACRÍLICA	159,72M²
BANCADA	12,22M²

CONSTRUÍDO - FEIRA

PAREDE	44,34M²
CONTRAPISO	865,55M²
PISO GRANILITE	865,55 M²
PISO CERAMICA	32,05M²
CHAPISCO	139,78M²
MASSA ÚNICA	139,78M²
SELADOR	1.155,16M²
PINTURA ACRÍLICA	1.155,16M²
EXECUÇÃO DE CALÇADA	286,85M²
REVESTIMENTO CERÂMICO PAREDES	128,25M²



2 CORTE BANHEIRO
ESCALA 1 : 50

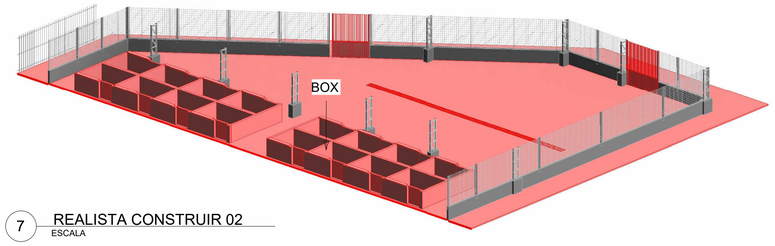

7 REALISTA CONSTRUIR 02
ESCALA


LEGENDA
REFORMA

DEMOLIR /REMOÇÃO


CONSTRUIR

LEGENDA / REFORMA


	PAREDE DE ALVENARIA COMUM EXISTENTE
	CONSTRUÇÃO

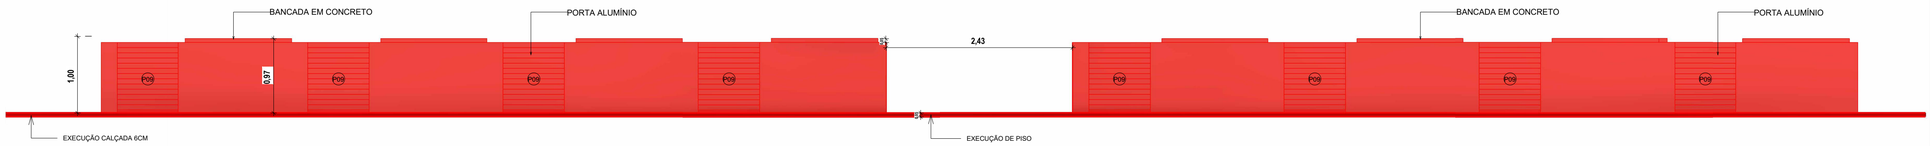

3 CORTE BOX NOVOS
ESCALA 1 : 40

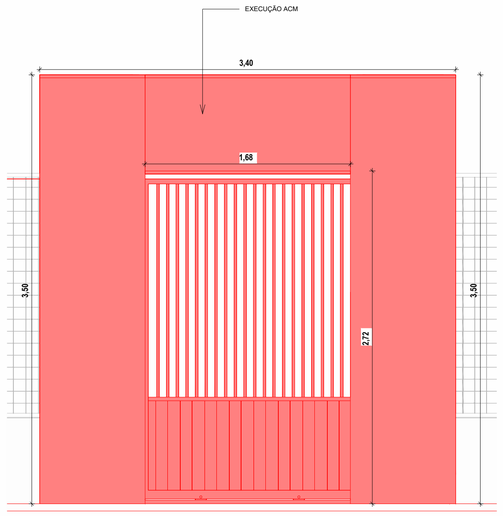

4 CORTE ENTRADA ACM
ESCALA 1 : 25

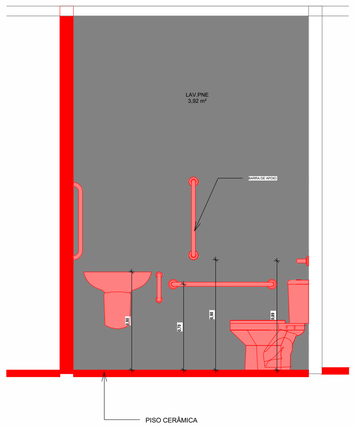

5 CORTE PNE
ESCALA 1 : 25

Prefeitura Municipal de Benjamin Constant-AM
Secretaria Municipal de Obras e Urbanismo

APROVADO

O projeto está em conformidade com as leis municipais e normas da ABNT

Data: 2026

SEMEIDE BERMEGUY PORTO:84608382268

Assinado de forma digital por SEMEIDE BERMEGUY PORTO:84608382268
Dados: 2026.01.20 16:50:53 -05'00'

Semeide Bermeguy Porto
Prefeito Municipal

NAYRA THAUANA ENES MARTINS:00113473257

Assinado de forma digital por NAYRA THAUANA ENES MARTINS:00113473257
Dados: 2026.01.20 17:28:40 -04'00'

Nayra Thauana Enes Martins
Engenheira Civil
CREA 26931-D/AM

PROPRIETÁRIO:
PREFEITURA MUNICIPAL DE BENJAMIN CONSTANT

PREFEITO:
SEMEIDE BERMEGUY PORTO

PREFEITURA DE BENJAMIN CONSTANT
CUIDANDO DO PRESENTE, CONSTRUINDO O FUTURO

AUTOR DO PROJETO:
ENG. NAYRA THAUANA ENES MARTINS

OBRA:
REFORMA DA FEIRA MUNICIPAL NO MUNICIPIO DE BENJAMIN CONSTANT/AM

TÍTULO:
PROJETO CONSTRUIR - CORTES

LOCAL:
MUNICÍPIO DE BENJAMIN CONSTANT - AM.

ÁREA CONSTRUÍDA:	TÍTULO:	PRANCHA:
	CORTES CONSTRUIR	P06
ESCALA: INDICADA	DESENHO: NAYRA THAUANA	DATA: 2026

RESPONSÁVEL TECNICO::

AUTOR DO PROJETO: