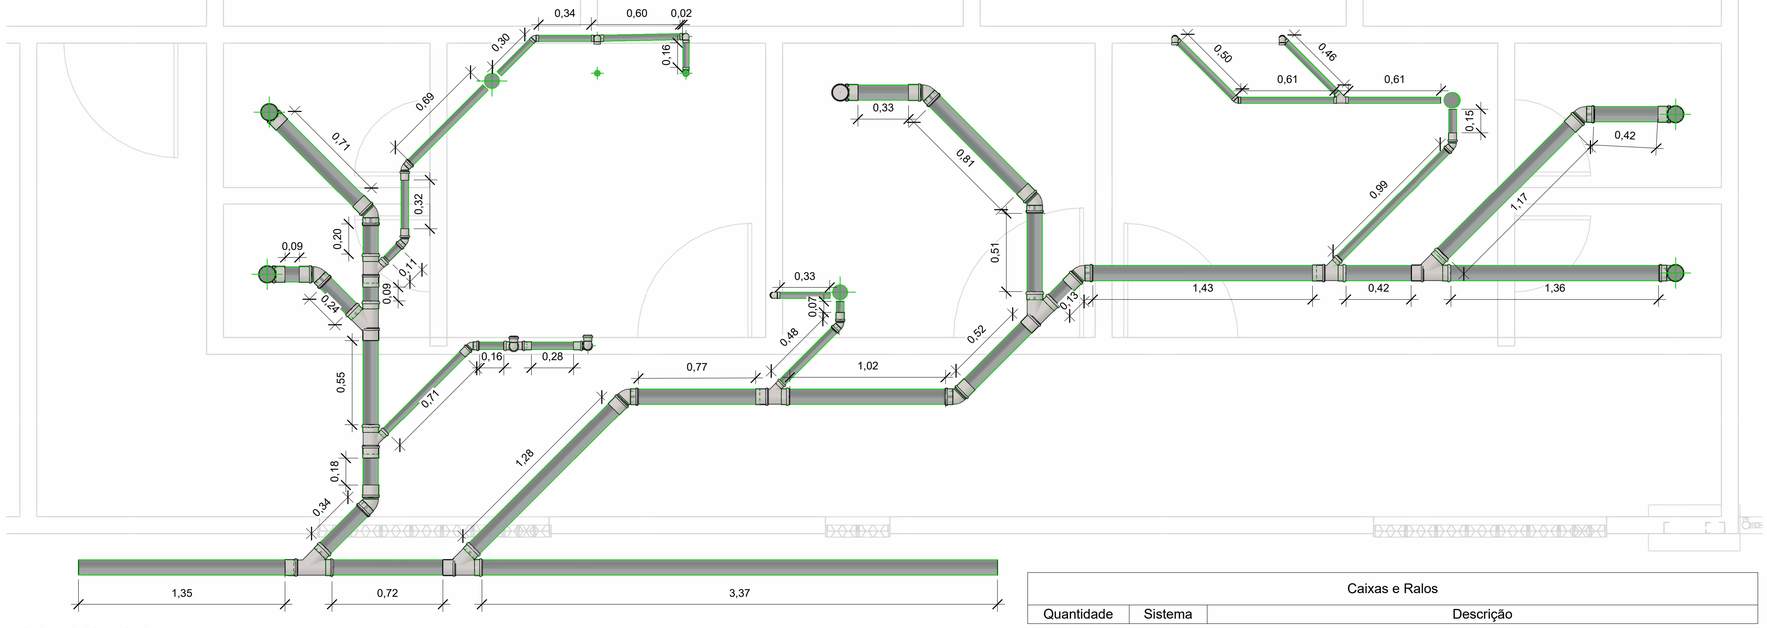



2 01 - Nível 1

1 : 20

Caixas e Ralos		
Quantidade	Sistema	Descrição
3	Esgoto	Antiespuma 100 mm, Esgoto - TIGRE
3	Esgoto	Caixa Sifonada Montada com Grelha e Porta Grelha Quadrados Brancos 100 x 100 x 50mm, Esgoto - TIGRE

Tubos Rigidos		
Comprimento	Descrição	Diâmetro
Tubo Série Normal		
7,21	Tubo Série Normal	40,00 mm
6,19	Tubo Série Normal	50,00 mm
21,75	Tubo Série Normal	100,00 mm

TABELA DE LOUÇAS		
ITEM	DESCRIÇÃO	QUANTIDADE
01	VASO SANITÁRIO PCD	01
01	VASO SANITÁRIO	04
01	MICTÓRIO	02
01	PIA PCD	01
01	PIA COM COLUNA	04
01	SIFÃO PARA LAVATÓRIO	05

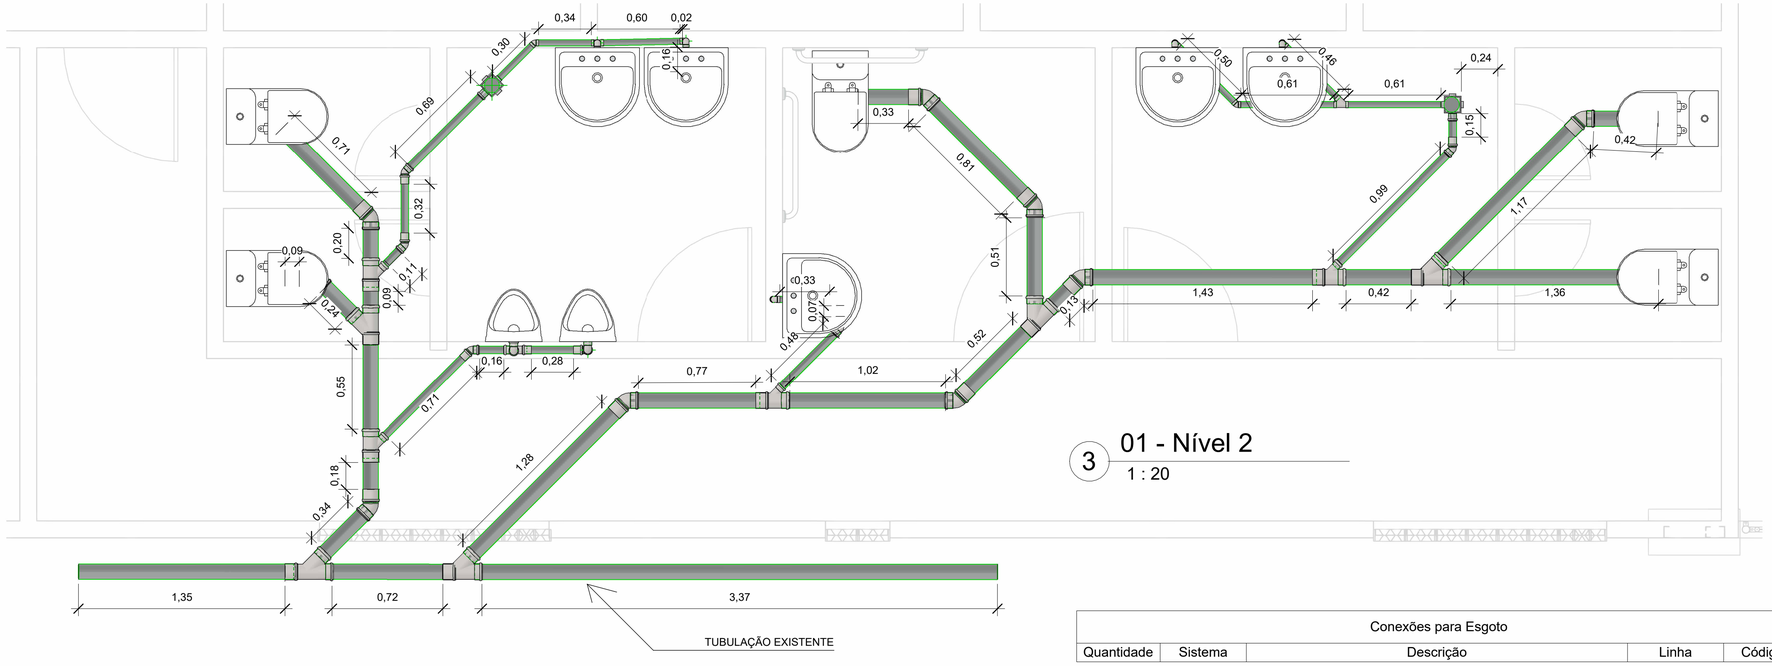


3 01 - Nível 2

1 : 20

Conexões para Esgoto				
Quantidade	Sistema	Descrição	Linha	Código
2	Esgoto	Joelho 45º 40mm, Esgoto Série Normal - TIGRE	Série Normal	
5	Esgoto	Joelho 45º 50mm, Esgoto Série Normal - TIGRE	Série Normal	
9	Esgoto	Joelho 45º 100mm, Esgoto Série Normal - TIGRE	Série Normal	
11	Esgoto	Joelho 90º 40mm, Esgoto Série Normal - TIGRE	Série Normal	
3	Esgoto	Joelho 90º 50mm, Esgoto Série Normal - TIGRE	Série Normal	
5	Esgoto	Joelho 90º 100mm, Esgoto Série Normal - TIGRE	Série Normal	
1	Esgoto	Junção Simples 40 x 40mm, Esgoto Série Normal - TIGRE	Série Normal	
4	Esgoto	Junção Simples 100 x 50mm, Esgoto Série Normal - TIGRE	Série Normal	
5	Esgoto	Junção Simples 100 x 100mm, Esgoto Série Normal - TIGRE	Série Normal	
9	Esgoto	Luva Simples 50mm, Esgoto Série Normal - TIGRE	Série Normal	
23	Esgoto	Luva Simples 100mm, Esgoto Série Normal - TIGRE	Série Normal	
1	Esgoto	Tê 40 x 40mm, Esgoto Série Normal - TIGRE	Série Normal	
1	Esgoto	Tê 50 x 50mm, Esgoto Série Normal - TIGRE	Série Normal	

4 {3D}

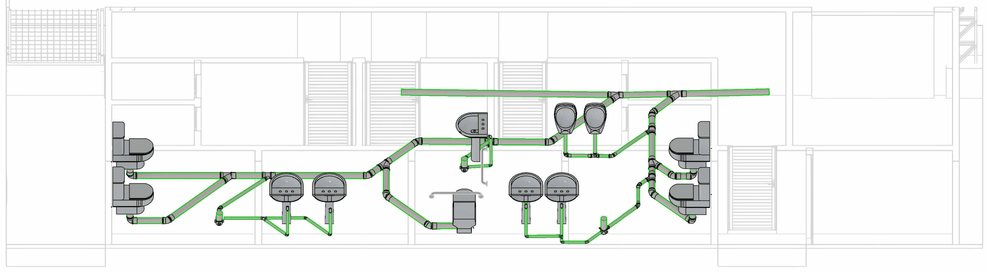

Prefeitura Municipal de Benjamin Constant-AM
Secretaria Municipal de Obras e Urbanismo

APROVADO

O projeto está em conformidade com as leis municipais e normas da ABNT

Data: 2025

gov.br Documento assinado digitalmente
NAYRA THAUANA ENES MARTINS
Data: 08/09/2025 23:03:11-0300
Verifique em https://validar.iti.gov.br

Semeide Bermeguy
Prefeito Municipal

Nayra Thauana Enes Martins
Engenheira Civil
CREA 26931-D/AM

PROPRIETÁRIO:
PREFEITURA MUNICIPAL DE BENJAMIN CONSTANT/AM

PREFEITO:
SEMEIDE BERMEGUY

AUTOR DO PROJETO:
ENG. NAYRA THAUANA ENES MARTINS

OBRA:
REFORMA DA FEIRA MUNICIPAL NO MUNICÍPIO DE BENJAMIN CONSTANT/AM

TÍTULO:
ESGOTO

LOCAL:
MUNICÍPIO DE BENJAMIN CONSTANT - AM.

ÁREA CONSTRUÍDA:	TÍTULO:	PRANCHA:
XXXXXXM²	ESGOTO	P-01
ESCALA: INDICADA	DESENHO: NAYRA THAUANA	DATA: 2025

RESPONSÁVEL TECNICO:
gov.br Documento assinado digitalmente
NAYRA THAUANA ENES MARTINS
Data: 08/09/2025 23:04:04-0300
Verifique em https://validar.iti.gov.br

AUTOR DO PROJETO: