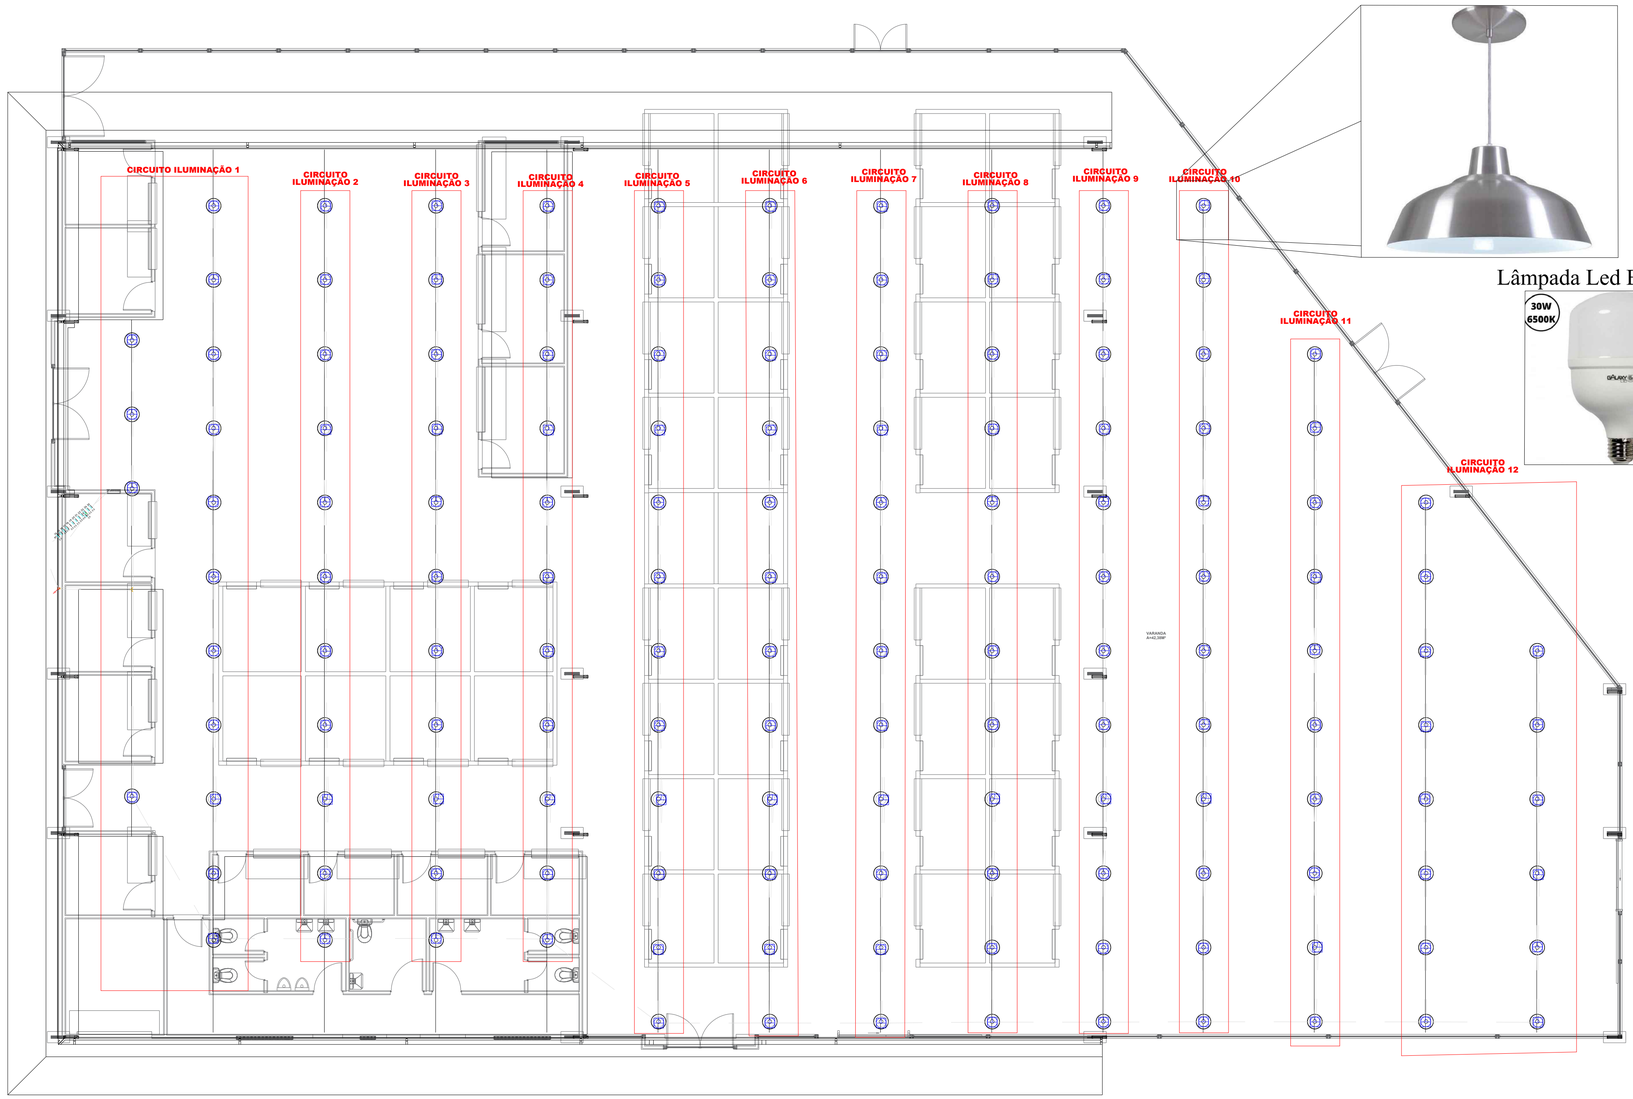


1 PLANTA BAIXA-CIRCUITO ELÉTRICO-ILUMINAÇÃO TETO
1/40

Pendente Luminária Retrô em alumínio

Lâmpada Led Bulbo 30w

Lista de materiais - Novo pavimento	
Elétrica	
Acessórios p/ eletrodutos	
Caixa PVC octogonal	
3x3"	144 pç
Acessórios uso geral	
Arruela lisa galvan.	
1/4"	888 pç
3/8"	267 pç
Parafuso galvan. cab. sext.	
3/8"x2.1/2" rosca total WW	267 pç
Parafuso galvan. cabeça lentilha	
1/4"x5/8" máquina rosca total	24 pç
Porca sextavada galvan.	
1/4"	864 pç
3/8"	267 pç
Suporte para cabo de aço	
38x90mm	267 pç
Vergalhão galvan. rosca total	
1/4"x(comp. p/ proj.)	267 pç
Cabo Unipolar (cobre)	
Isol.PVC - 450/750V (ref. Pirastic Ecoplus BWF Flexível)	
1.5 mm² - Azul claro	85.4 m
1.5 mm² - Preto	85.4 m
2.5 mm² - Azul claro	568.9 m
2.5 mm² - Preto	568.9 m
Eletrocalha furada tipo C pré-galv. quen	
Eletrocalha perfurada tipo C	
50x25mm chapa 18	4.5 m
Suporte vertical	
70x81mm	4 pç
Tampa pressão	
50mm chapa 24	4.5 m
Eletrocalha furada tipo U pré-galv. quen	
Eletrocalha perfurada tipo U	
50x25mm chapa 18	293.5 m
Suporte vertical	
70x81mm	261 pç
Tala plana perfurada	
25mm	6 pç
Eletrocalha lisa tipo C pré-galv. quente	
Eletrocalha lisa tipo C	
50x25mm chapa 18	2.3 m
Suporte vertical	
70x81mm	2 pç
Tampa pressão	
50mm chapa 24	2.3 m
Luminária e acessórios	
Luminária circular	
30 W	144 pç
Reator eletrônico p/ fluorescente circular	
1x30 W	144 pç
Lâmpada fluorescente	
Circular	
30 W	144 pç

Legenda de condutos - Novo pavimento	
Elétrica	
	Direta
	Piso

Legenda - Novo pavimento
Luminária p/ lâmpada led circular

Legenda das indicações - Novo pavimento	
CC	Circular - sobrepor - 30 W

Prefeitura BENJAMIN CONSTANT/AM
Secretaria Municipal de Obras e Urbanismo
APROVADO
O projeto está em conformidade com as leis municipais e normas da ABNT

Data: 09/2025

gov.br Documento assinado digitalmente
NAYRA THAUANA ENES MARTINS
Data: 09/09/2025 16:23:21-0300
Verifique em https://validar.iti.gov.br

SEMEIDE BERMEGUY PORTO
Prefeito Municipal

NAYRA THAUANA ENES MARTINS
Engenheira Civil
CREA 26931-D/AM

PROPRIETÁRIO:
PREFEITURA MUNICIPAL DE BENJAMIN CONSTANT/AM

PREFEITO:
SEMEIDE BERMEGUY PORTO

PREFEITURA DE BENJAMIN CONSTANT
CUIDANDO DO PRESENTE, CONSTRUINDO O FUTURO

AUTOR DO PROJETO:
ENG. NAYRA THAUANA ENES MARTINS

OBRA:
REFORMA DA FEIRA MUNICIPAL NO MUNICÍPIO DE BENJAMIN CONSTANT/AM

TÍTULO:
PROJETO ELÉTRICO- PLANTA BAIXA-CIRCUITO TETO

LOCAL:
MUNICÍPIO DE BENJAMIN CONSTANT/AM

TÍTULO:			PRANCHA:
PROJETO ELÉTRICO			P03
ESCALA: INDICADA	DESENHO: NAYRA THAUANA	DATA: 09/2025	

RESPONSÁVEL TECNICO:

AUTOR DO PROJETO: