
4 3D

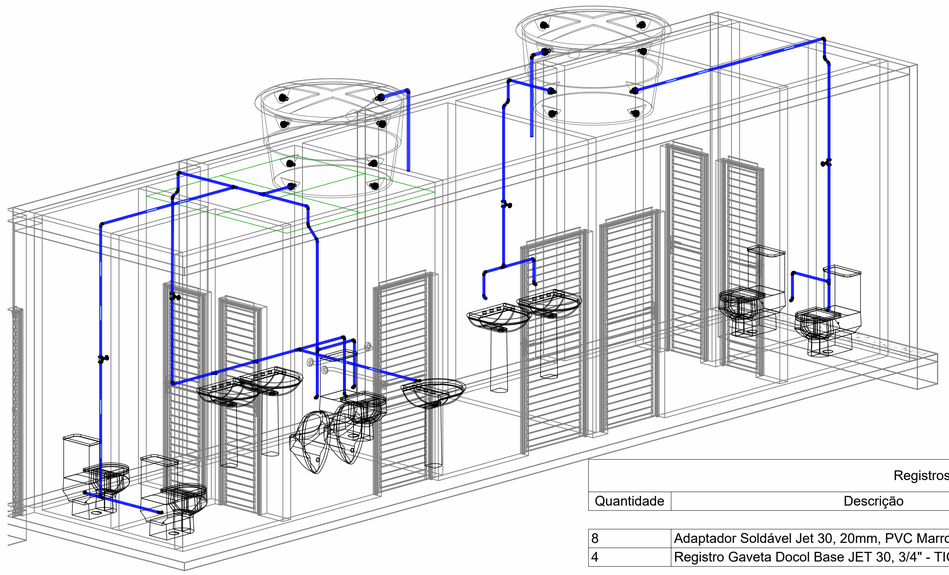


Tubos Rigidos		
Comprimento	Descrição	Diâmetro

Tubo Soldável Marrom


26,72	Tubo Soldável Marrom	20,00 mm
2,11	Tubo Soldável Marrom	25,00 mm

3 PLANTA GERAL
1 : 150

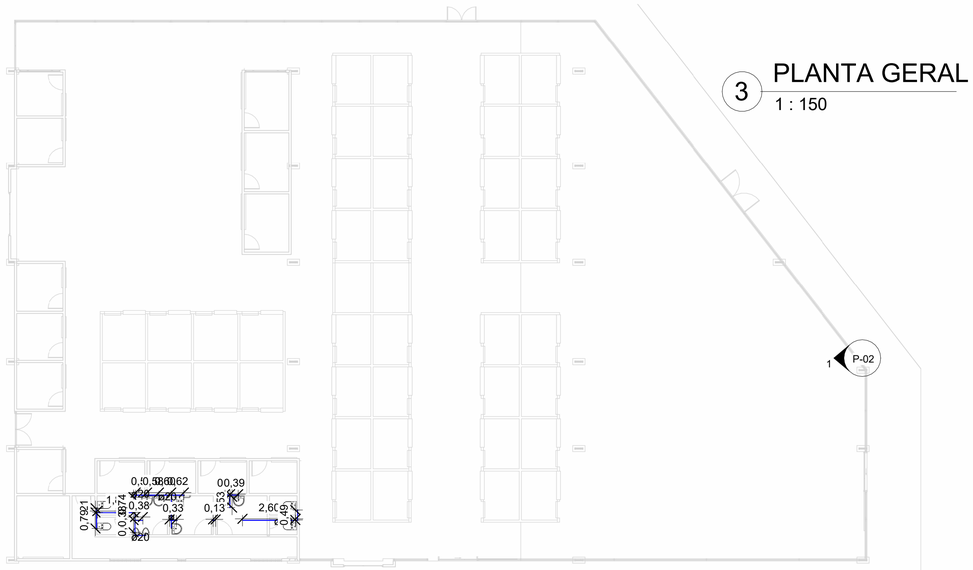


Registros e Válvulas			
Quantidade	Descrição	Size	Fabricante
8	Adaptador Soldável Jet 30, 20mm, PVC Marrom - TIGRE	20,00 mmø-20,00 mmø	© Tigre S/A
4	Registro Gaveta Docol Base JET 30, 3/4" - TIGRE	20,00 mmø-20,00 mmø	© Tigre S/A

Conexões para Água Fria			
Quantidade	Descrição	Linha	Código
8	Joelho 45º Soldável 20mm, PVC Marrom, Água Fria - TIGRE	Soldável	
21	Joelho 90º Soldável 20mm, PVC Marrom, Água Fria - TIGRE	Soldável	
2	Joelho 90º Soldável 25mm, PVC Marrom, Água Fria - TIGRE	Soldável	
9	Tê Soldável 20mm, PVC Marrom, Água Fria - TIGRE	Soldável	

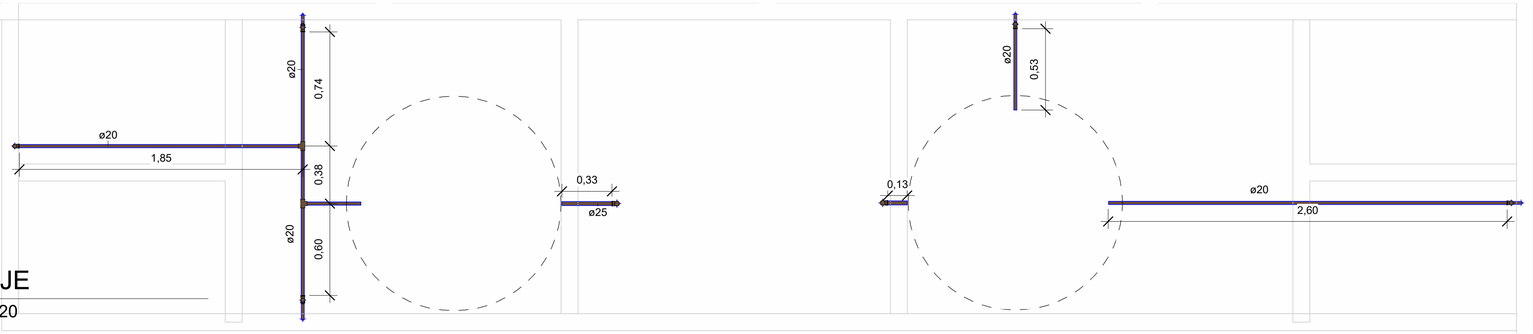

2 LAJE
1 : 20

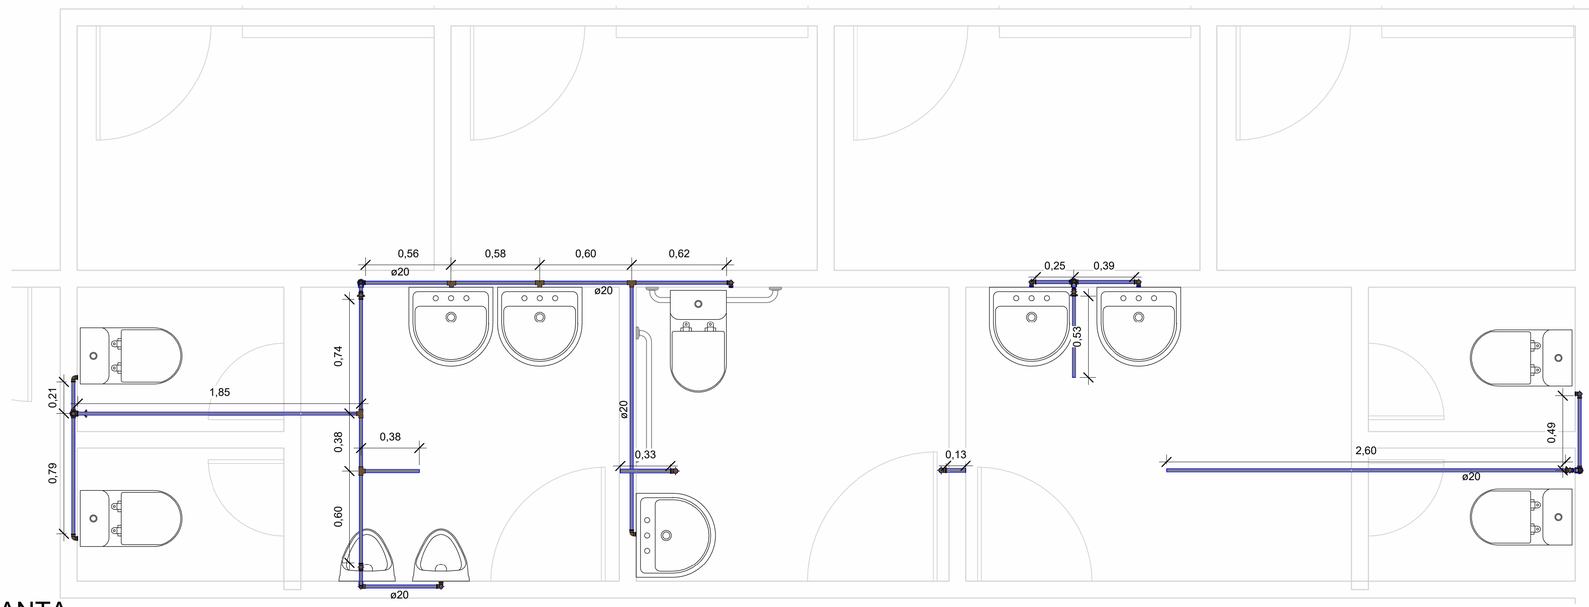

1 PLANTA
1 : 20

Prefeitura Municipal de Benjamin Constant-AM
Secretaria Municipal de Obras e Urbanismo

APROVADO

O projeto está em conformidade com as leis municipais e normas da ABNT

Data: 2025

gov.br Documento assinado digitalmente
NAYRA THAUANA ENES MARTINS
Data: 09/09/2025 09:37:03-0300
Verifique em https://validar.iti.gov.br

Semeide Bermeguy
Prefeito Municipal

Engenheira Civil
CREA 26931-D/AM

PROPRIETÁRIO: PREFEITURA MUNICIPAL DE BENJAMIN CONSTANT/AM		
PREFEITO: SEMEIDE BERMEGUY		
AUTOR DO PROJETO: ENG. NAYRA THAUANA ENES MARTINS		
OBRA: REFORMA DA FEIRA MUNICIPAL NO MUNICÍPIO DE BENJAMIN CONSTANT/AM		
TÍTULO: PLANTA HIDRÁULICA		
LOCAL: MUNICÍPIO DE BENJAMIN CONSTANT - AM.		
ÁREA CONSTRUÍDA: XXXXXXM²	TÍTULO: PLANTA HIDRÁULICA	PRANCHA: P-01
ESCALA: INDICADA	DESENHO: NAYRA THAUANA	DATA: 10/06/20

RESPONSÁVEL TECNICO:

gov.br Documento assinado digitalmente
NAYRA THAUANA ENES MARTINS
Data: 09/09/2025 09:11:26-0300
Verifique em https://validar.iti.gov.br

AUTOR DO PROJETO:

gov.br Documento assinado digitalmente
NAYRA THAUANA ENES MARTINS
Data: 09/09/2025 09:12:33-0300
Verifique em https://validar.iti.gov.br