


4 Sul - Hidráulica

1 : 80

Registros e Válvulas			
Quantidade	Descrição	Size	Fabricante
8	Adaptador Soldável Jet 30, 20mm, PVC Marrom - TIGRE	20,00 mmø-20,00 mmø	© Tigre S/A
4	Registro Gaveta Docol Base JET 30, 3/4" - TIGRE	20,00 mmø-20,00 mmø	© Tigre S/A


Conexões para Água Fria			
Quantidade	Descrição	Linha	Código
8	Joelho 45º Soldável 20mm, PVC Marrom, Água Fria - TIGRE	Soldável	
21	Joelho 90º Soldável 20mm, PVC Marrom, Água Fria - TIGRE	Soldável	
2	Joelho 90º Soldável 25mm, PVC Marrom, Água Fria - TIGRE	Soldável	
9	Tê Soldável 20mm, PVC Marrom, Água Fria - TIGRE	Soldável	

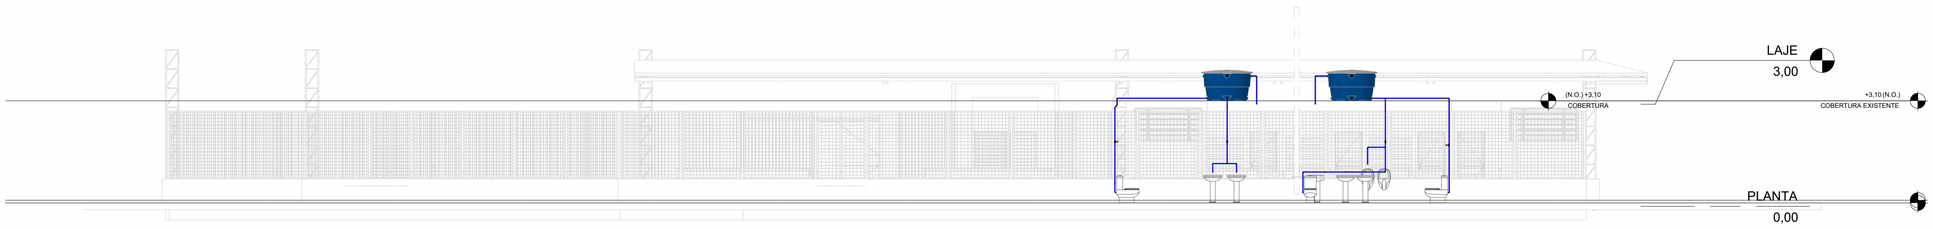

Tubos Rigidos		
Comprimento	Descrição	Diâmetro
Tubo Soldável Marrom		
26,72	Tubo Soldável Marrom	20,00 mm
2,11	Tubo Soldável Marrom	25,00 mm


2 Norte - Hidráulica

1 : 90

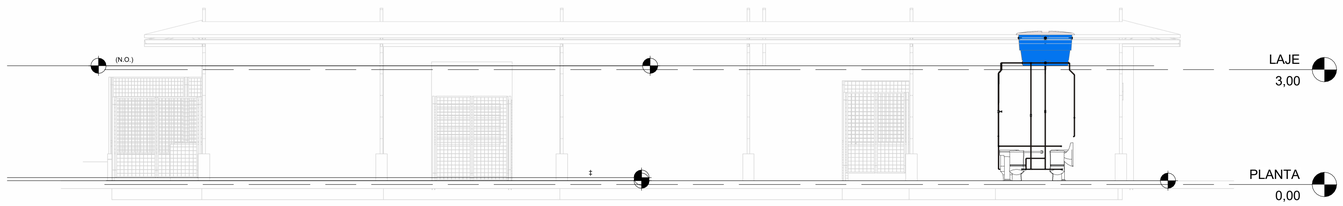

3 Oeste - Hidráulica

1 : 80

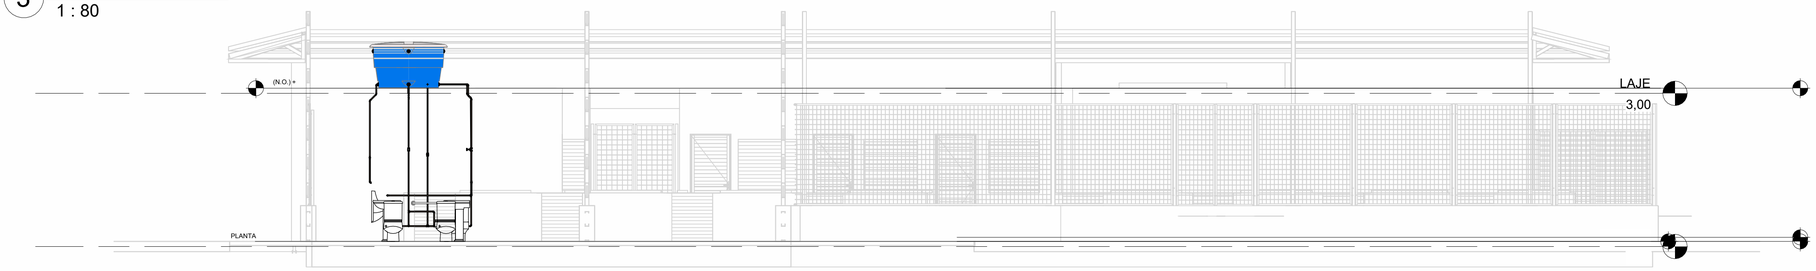

1 Leste - Hidráulica

1 : 60

Prefeitura Municipal de Benjamin Constant-AM
Secretaria Municipal de Obras e Urbanismo

APROVADO

O projeto está em conformidade com as leis municipais e normas da ABNT

Data: 2025

gov.br Documento assinado digitalmente
NAYRA THAUANA ENES MARTINS
Data: 09/09/2025 09:07:51-0300
Verifique em https://validar.iti.gov.br

Semeide Bermeguy
Prefeito Municipal

Nayra Thauana Enes Martins
Engenheira Civil
CREA 26931-D/AM

PROPRIETÁRIO: PREFEITURA MUNICIPAL DE BENJAMIN CONSTANT/AM		
PREFEITO: SEMEIDE BERMEGUY		
AUTOR DO PROJETO: ENG. NAYRA THAUANA ENES MARTINS		
OBRA: REFORMA DA FEIRA MUNICIPAL NO MUNICÍPIO DE BENJAMIN CONSTANT/AM		
TÍTULO: FACHADAS		
LOCAL: MUNICÍPIO DE BENJAMIN CONSTANT - AM.		
ÁREA CONSTRUÍDA: XXXXXXM²	TÍTULO: FACHADAS	PRANCHA: P-02
ESCALA: INDICADA	DESENHO: NAYRA THAUANA	DATA: 10/06/20
RESPONSÁVEL TECNICO: gov.br Documento assinado digitalmente NAYRA THAUANA ENES MARTINS Data: 09/09/2025 09:08:34-0300 Verifique em https://validar.iti.gov.br	AUTOR DO PROJETO: gov.br Documento assinado digitalmente NAYRA THAUANA ENES MARTINS Data: 09/09/2025 09:09:16-0300 Verifique em https://validar.iti.gov.br	