

2 PLANTA PLANIALTIMÉTRICA COM CURVAS DE NÍVEL -ESTACA 0+10 -0+49
ESCALA: SEM ESCALA

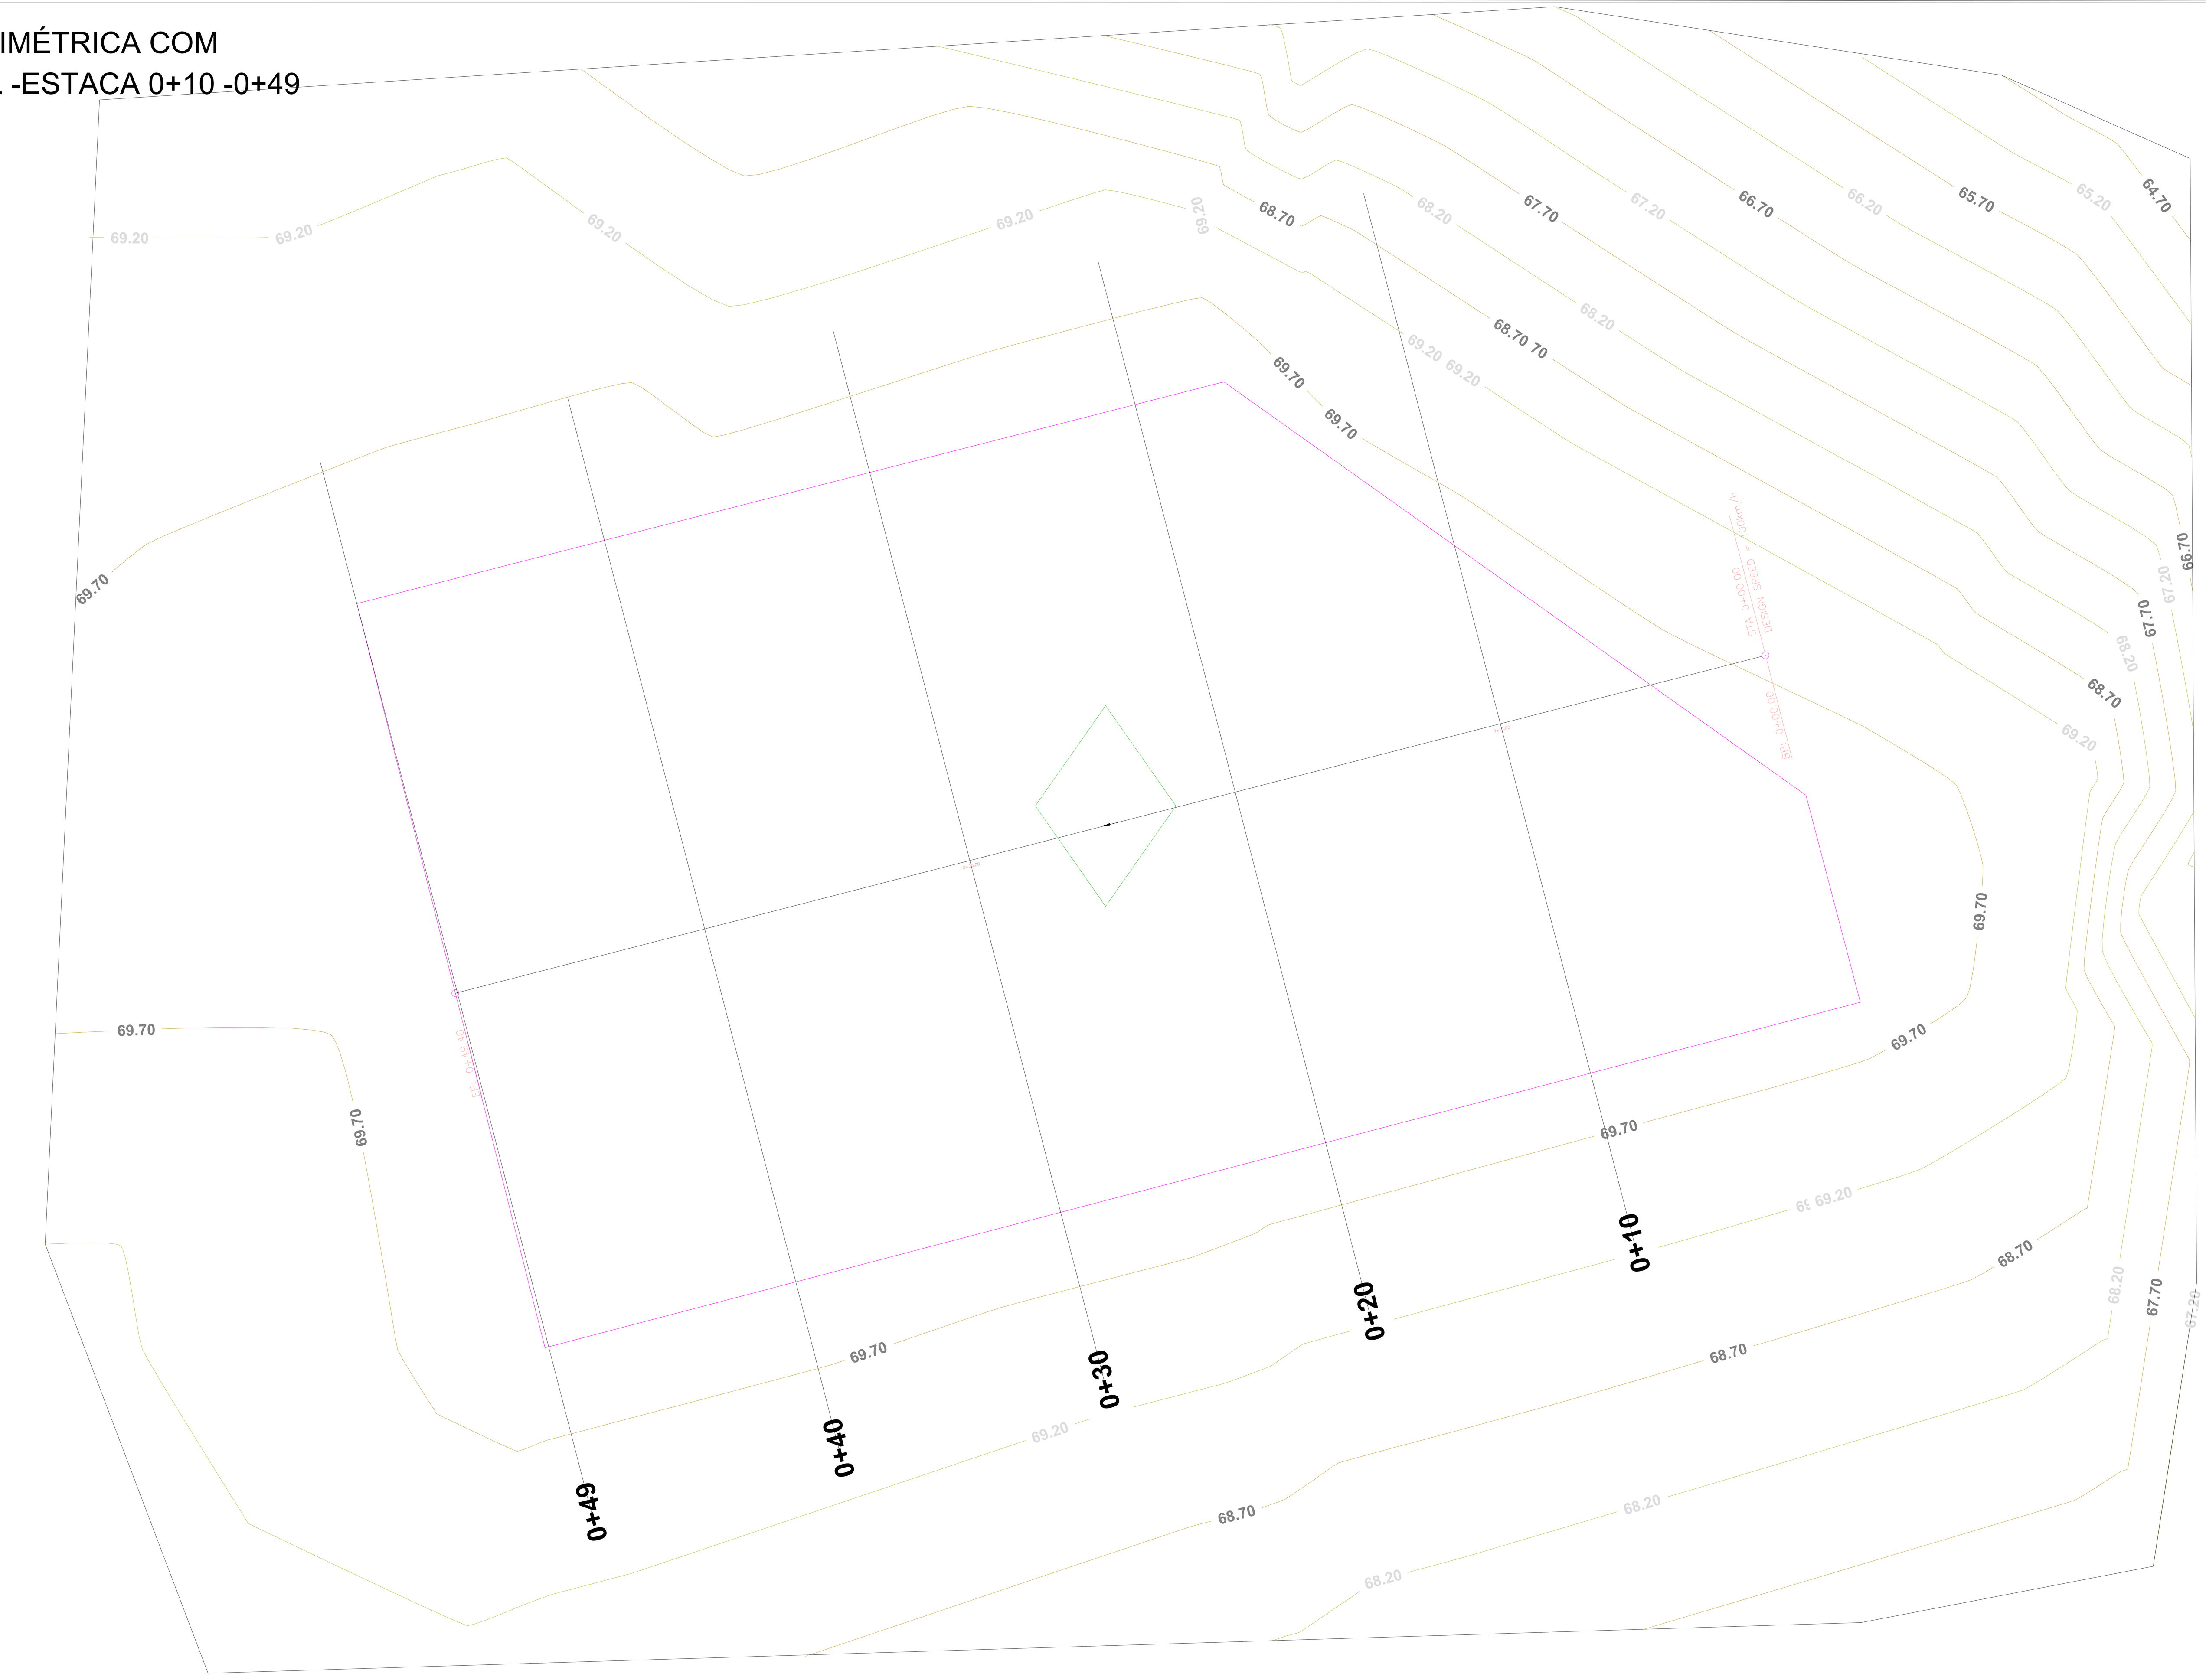

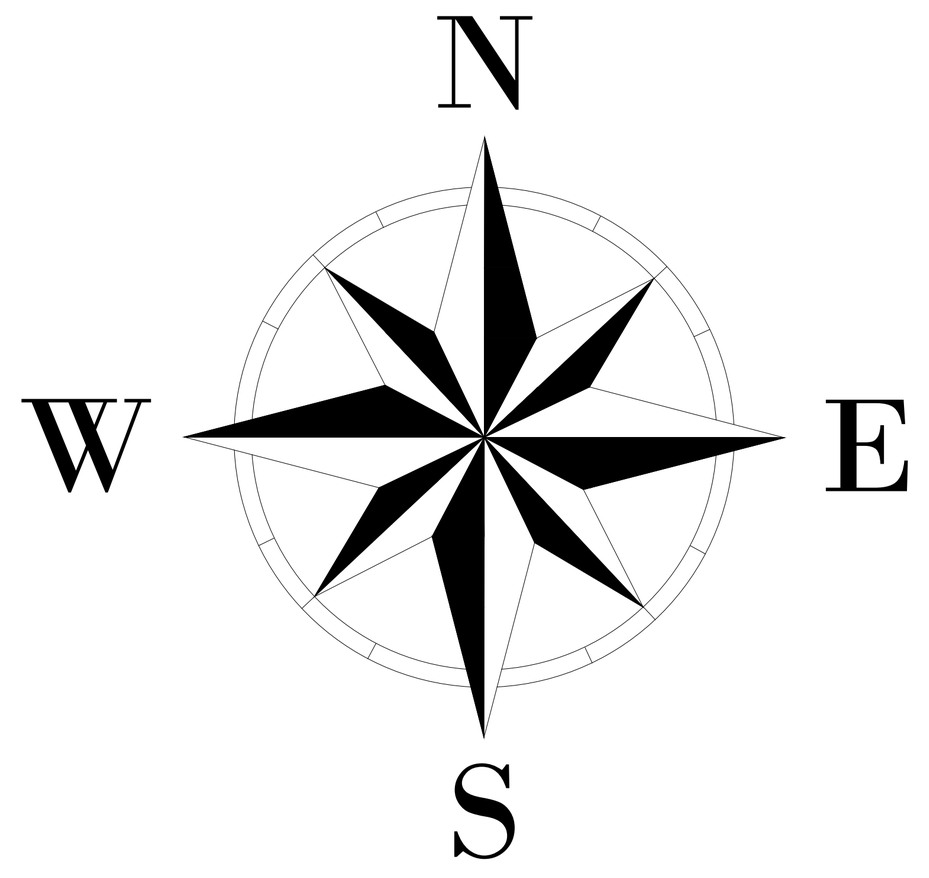



O LEVANTAMENTO TOPOGRÁFICO DO TERRENO DA FEIRA DE BENJAMIN FOI REALIZADO UTILIZANDO RECEPTOR GNSS RTK, GARANTINDO ALTA PRECISÃO PLANIALTIMÉTRICA. PARA O GEORREFERENCIAMENTO DOS PONTOS, ADOTOU-SE O SISTEMA DE COORDENADAS UTM, FUSO 19S, BASEADO NO SISTEMA DE REFERÊNCIA GEOCÊNTRICO PARA AS AMÉRICAS – SIRGAS 2000, CONFORME DIRETRIZES ESTABELECIDAS PELO INSTITUTO BRASILEIRO DE GEOGRAFIA E ESTATÍSTICA (IBGE).

O PROCEDIMENTO SEGUIU AS RECOMENDAÇÕES DA NORMA TÉCNICA BRASILEIRA NBR 13133 (EXECUÇÃO DE LEVANTAMENTO TOPOGRÁFICO), ASSEGURANDO O RIGOR METODOLÓGICO E A QUALIDADE DOS DADOS COLETADOS. TODO O PROCESSAMENTO E A CHECAGEM DOS PONTOS FORAM CONDUZIDOS DE FORMA A GARANTIR A FIDEDIGNIDADE DAS CURVAS DE NÍVEL, DOS LIMITES DO TERRENO E DAS INFORMAÇÕES NECESSÁRIAS PARA O DESENVOLVIMENTO DO PROJETO.

QUADRO DE DETALHES E LEGENDA	
	DETALHE DO SOLO
	LIMITE DO TERRENO
	LINHA DO TERRENO NATURAL
	LINHA DO TERRENO PROJETADO
	CURVAS DE NÍVEL

Prefeitura BENJAMIN CONSTANT/AM
Secretaria Municipal de Obras e Urbanismo
APROVADO
O projeto está em conformidade com as leis municipais e normas da ABNT


Data: 2025

SEMEIDE BERMEGUY PORTO:84608382268 — Assinado de forma digital por SEMEIDE BERMEGUY PORTO:84608382268 Dados: 2025.12.20 14:40:54 -03'00'


SEMEIDE BERMEGUY PORTO
Prefeito Municipal

NAYRA THAUANA ENES MARTINS:00113473257 — Assinado de forma digital por NAYRA THAUANA ENES MARTINS:00113473257 Dados: 2025.12.20 13:28:11 -04'00'


NAYRA THAUANA ENES MARTINS
Engenheira Civil
CREA 26931-D/AM

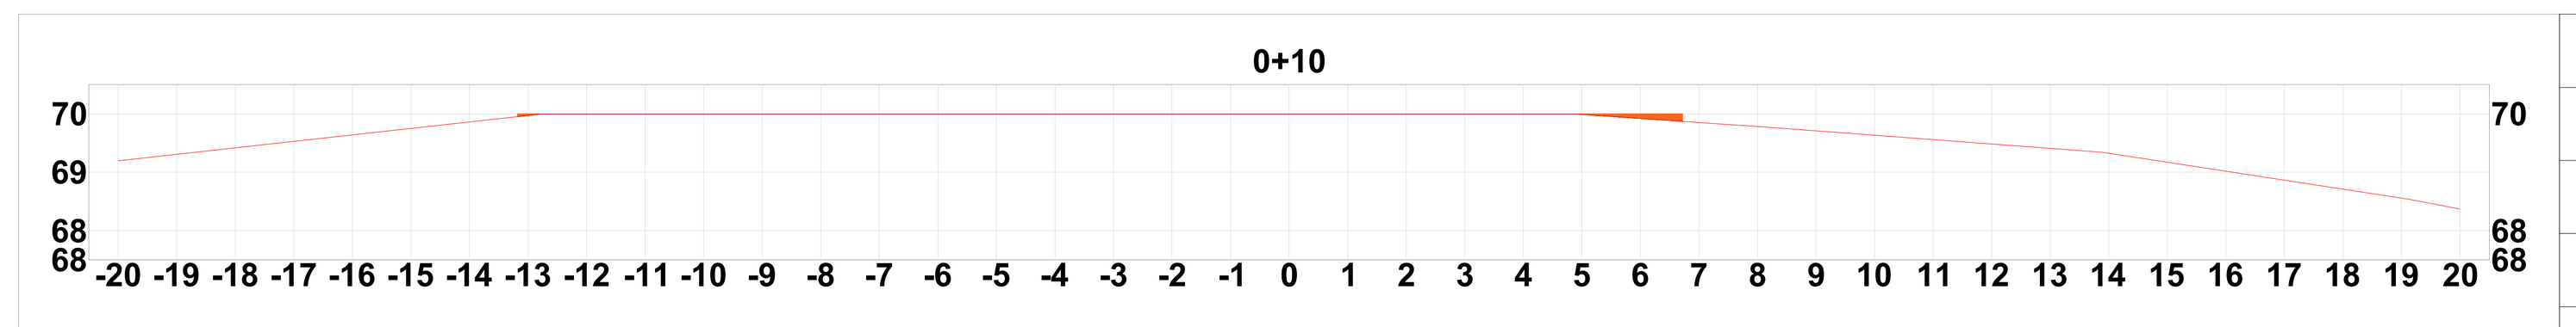


Total Volume at Station 0+010.00	
Cut Area	0.00
Fill Area	0.12
Cut Vol	0.00
Fill Vol	0.00
Cum Cut Vol	0.00
Cum Fill Vol	0.00
Net Vol	0.00

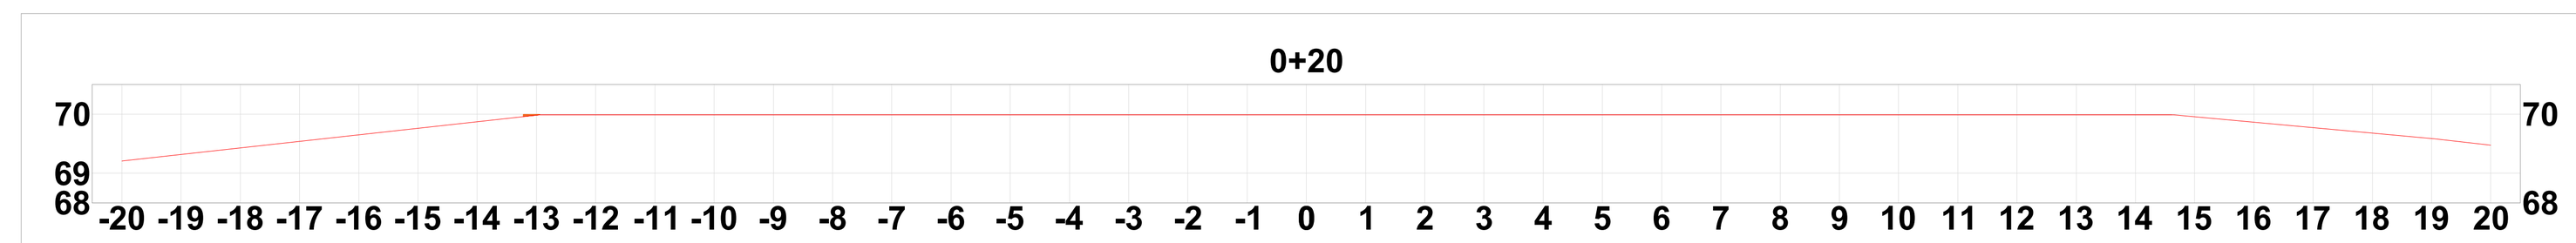


Total Volume at Station 0+020.00	
Cut Area	0.00
Fill Area	0.00
Cut Vol	0.00
Fill Vol	0.60
Cum Cut Vol	0.00
Cum Fill Vol	0.60
Net Vol	-0.60

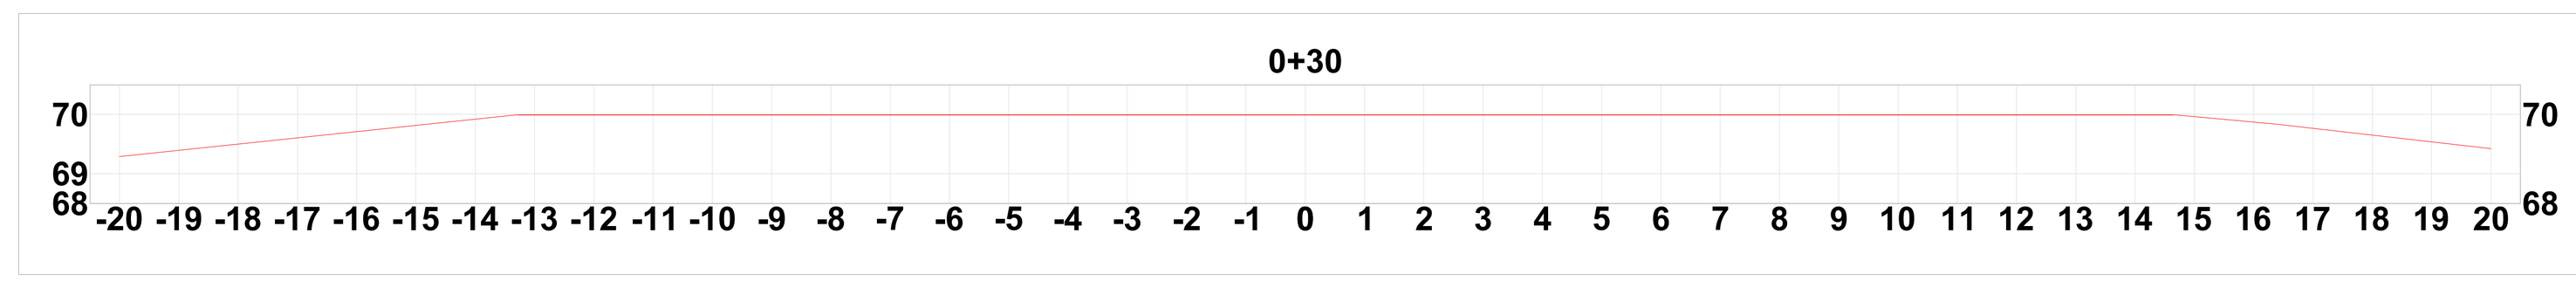

Total Volume at Station 0+030.00	
Cut Area	0.00
Fill Area	0.00
Cut Vol	0.00
Fill Vol	0.02
Cum Cut Vol	0.00
Cum Fill Vol	0.62
Net Vol	-0.62

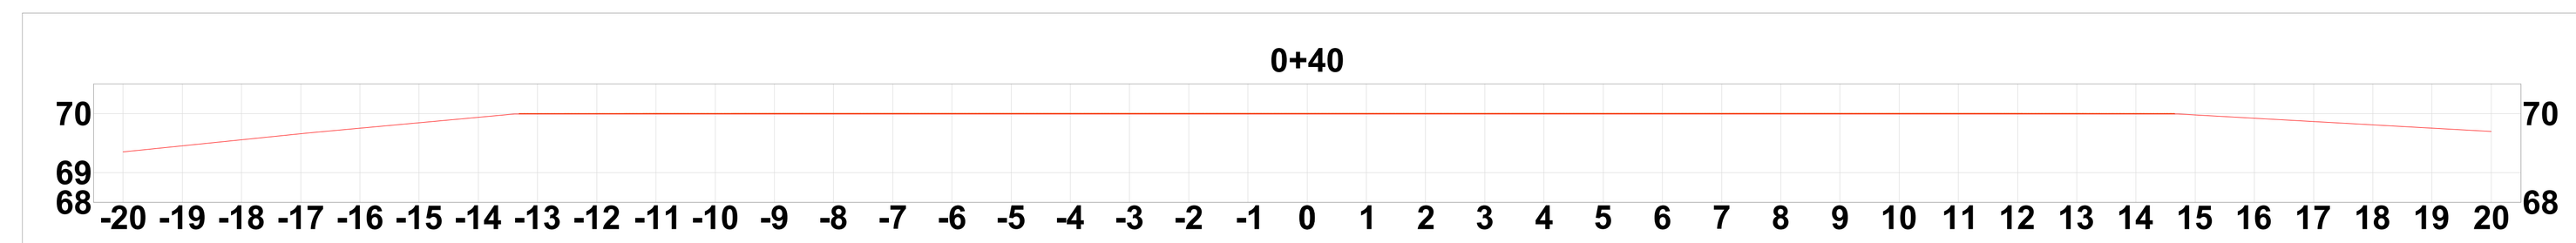

Total Volume at Station 0+040.00	
Cut Area	0.08
Fill Area	0.00
Cut Vol	0.41
Fill Vol	0.00
Cum Cut Vol	0.41
Cum Fill Vol	0.62
Net Vol	-0.21

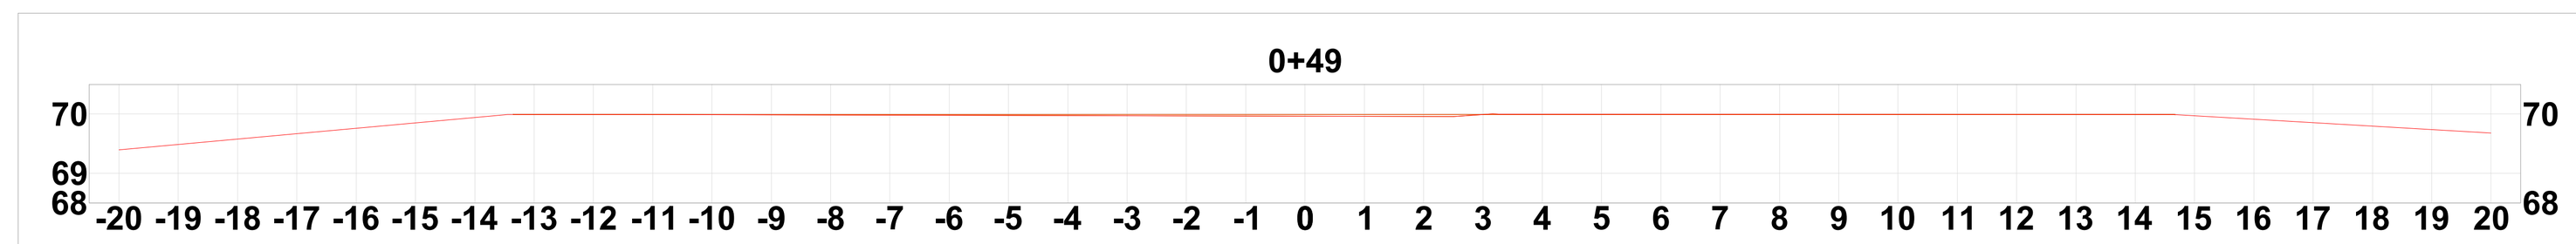

Total Volume at Station 0+049.33	
Cut Area	0.04
Fill Area	0.21
Cut Vol	0.57
Fill Vol	0.99
Cum Cut Vol	0.98
Cum Fill Vol	1.61
Net Vol	-0.63

3 PERFIL TRANSVERSAL-ESTACA 0+10 -0+49
ESCALA: SEM ESCALA

4 TABELA DE VOLUMESL-ESTACA 0+10 -0+49
ESCALA: SEM ESCALA

Total Volume Table

Station	Fill Area	Cut Area	Fill Volume	Cut Volume	Cumulative Fill Vol	Cumulative Cut Vol
0+10	0.12	0.00	0.00	0.00	0.00	0.00
0+20	0.00	0.00	0.60	0.00	0.60	0.00
0+30	0.00	0.00	0.02	0.00	0.62	0.00
0+40	0.00	0.08	0.00	0.41	0.62	0.41
0+49	0.21	0.04	0.99	0.57	1.61	0.98

PROPRIETÁRIO:
PREFEITURA MUNICIPAL DE BENJAMIN CONSTANT/AM

PREFEITO:
SEMEIDE BERMEGUY PORTO

AUTOR DO PROJETO:
ENG. NAYRA THAUANA ENES MARTINS

OBRA:
REFORMA DA FEIRA MUNICIPAL NO MUNICÍPIO DE BENJAMIN CONSTANT/AM

TÍTULO:
PLANTA TOPOGRÁFICA E PERFIS TRANSVERSAIS

LOCAL:
MUNICÍPIO DE BENJAMIN CONSTANT/AM

TÍTULO:
PLANTA TOPOGRÁFICA E PERFIS TRANSVERSAIS

PRANCHA:
P02

ESCALA:	DESENHO:	DATA:
INDICADA	NAYRA THAUANA	2025

RESPONSÁVEL TECNICO:

AUTOR DO PROJETO: