


1 VIGA 05 - 41,49 METROS
ESCALA 1 : 55

VIGA 05 - 41,49 M		
PERFIL 4' (9,34 KG/M)	CANTONEIRA DIAGONAL (1,50 KG/M)	CANTONEIRA VERTICAL (1,50 KG/M)
9,30	1,01	0,35
9,30	1,01	0,35
0,40	1,01	0,35
0,40	1,01	0,35
	1,01	0,35
	1,01	0,35
	1,01	0,35
	1,01	0,35
	1,01	0,35
	1,01	0,35
	1,01	0,35
	1,01	0,35
	1,01	0,35
	1,01	0,35
	1,01	0,35
	1,01	0,35
	1,01	0,35
	1,01	0,35
	1,01	0,35
	1,01	0,35
	1,01	0,35
	1,01	0,35
	1,01	0,35
	1,01	0,35
	1,01	0,35
	1,01	0,35
	1,01	0,35
	1,01	0,35
	1,01	0,35
	1,01	0,35
	1,01	0,35
	1,01	0,35
	1,01	0,35
	1,01	0,35
	1,01	0,35
	1,01	0,35
	1,01	0,35
	1,01	0,35
	1,01	0,35


	1,01	0,35
	1,01	
	1,01	
	1,01	
	1,01	
	1,01	
	1,01	
	1,01	
	1,01	
	1,01	
	1,01	
	1,01	
	1,01	
	1,01	
	1,01	
	1,01	
	1,01	
	1,01	
	1,01	
	1,01	
	1,01	
	1,01	
	1,01	
	1,01	
	1,01	
	1,01	
	1,01	
	1,01	
	1,01	
	1,01	
	1,01	
	1,01	
	1,01	
	1,01	
	1,01	
	1,01	
	1,01	
	1,01	
	1,01	
	1,01	
	1,01	
	1,01	
	1,01	
	1,01	
	1,01	
19,40	86,86	14,35
19,4	173,72	28,7
181,20	260,58	43,05
		484,83
1 UNIDADE	KG	484,83

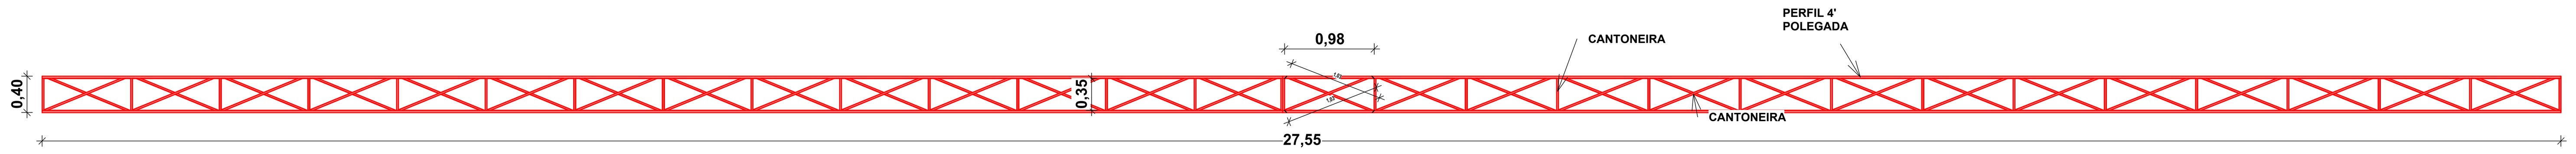

2 VIGA TRELIÇA 06 - 27,55 METROS
ESCALA 1 : 60

VIGA 06 - 27,55 M		
PERFIL 4' (9,34 KG/M)	CANTONEIRA DIAGONAL (1,50 KG/M)	CANTONEIRA VERTICAL (1,50 KG/M)
27,55	1,03	0,35
27,55	1,03	0,35
0,40	1,03	0,35
0,40	1,03	0,35
	1,03	0,35
	1,03	0,35
	1,03	0,35
	1,03	0,35
	1,03	0,35
	1,03	0,35
	1,03	0,35
	1,03	0,35
	1,03	0,35
	1,03	0,35
	1,03	0,35
	1,03	0,35
	1,03	0,35
	1,03	0,35
	1,03	0,35
	1,03	0,35
	1,03	0,35
	1,03	0,35
	1,03	0,35
	1,03	0,35
	1,03	0,35
	1,03	0,35
	1,03	0,35
	1,03	
	1,03	
	1,03	

	1,03	
	1,03	
	1,03	
	1,03	
	1,03	
	1,03	
	1,03	
	1,03	
	1,03	
	1,03	
	1,03	
	1,03	
	1,03	
	1,03	
	1,03	
	1,03	
	1,03	
	1,03	
	1,03	
	1,03	
	1,03	
	1,03	
	1,03	
	1,03	
	1,03	
	1,03	
55,90	57,68	9,45
55,9	115,36	18,9
522,11	173,04	28,35
		723,50
1 UNIDADE	KG	723,50

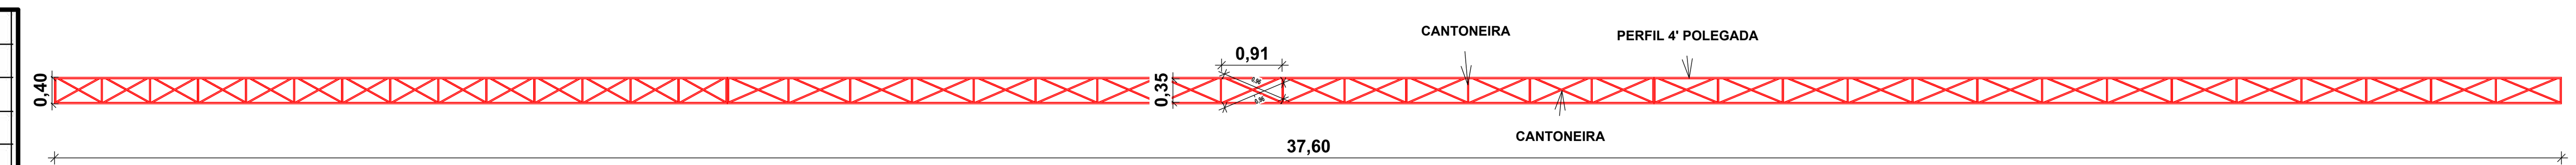

3 VIGA 7 - 37,59 METROS
ESCALA 1 : 95

VIGA 07 - 37,59 M		
PERFIL 4' (9,34 KG/M)	CANTONEIRA DIAGONAL (1,50 KG/M)	CANTONEIRA VERTICAL (1,50 KG/M)
37,60	0,96	0,35
37,60	0,96	0,35
0,40	0,96	0,35
0,40	0,96	0,35
	0,96	0,35
	0,96	0,35
	0,96	0,35
	0,96	0,35
	0,96	0,35
	0,96	0,35
	0,96	0,35
	0,96	0,35
	0,96	0,35
	0,96	0,35
	0,96	0,35
	0,96	0,35
	0,96	0,35
	0,96	0,35
	0,96	0,35
	0,96	0,35
	0,96	0,35
	0,96	0,35
	0,96	0,35
	0,96	0,35
	0,96	0,35
	0,96	0,35
	0,96	0,35
	0,96	0,35
	0,96	0,35

	0,96	0,35
	0,96	0,35
	0,96	0,35
	0,96	0,35
	0,96	0,35
	0,96	0,35
	0,96	0,35
	0,96	0,35
	0,96	0,35
	0,96	0,35
	0,96	0,35
	0,96	0,35
	0,96	0,35
	0,96	
	0,96	
	0,96	
	0,96	
	0,96	
	0,96	
	0,96	
	0,96	
	0,96	
	0,96	
	0,96	
	0,96	
	0,96	
	0,96	
	0,96	
	0,96	
	0,96	
	0,96	
	0,96	
	0,96	

	0,96	
	0,96	
	0,96	
	0,96	
	0,96	
	0,96	
	0,96	
	0,96	
	0,96	
	0,96	
	0,96	
	0,96	
	0,96	
	0,96	
	0,96	
	0,96	
	0,96	
	0,96	
	0,96	
	0,96	
	0,96	
	0,96	
	0,96	
	0,96	
76,00	82,56	14,70
76	165,12	29,4
709,84	247,68	44,1
		1001,62
1 UNIDADE	KG	1001,62

Prefeitura Municipal de Benjamin Constant-AM
Secretaria Municipal de Obras e Urbanismo

APROVADO

O projeto está em conformidade com as leis municipais e normas da ABNT


Data: 2026

SEMEIDE BERMEGUY PORTO:84608382268 — Assinado de forma digital por SEMEIDE BERMEGUY PORTO:84608382268 Dados: 2026.01.28 14:20:04 -03'00'

Semeide Bermeguy Porto
Prefeito Municipal

NAYRA THAUANA ENES MARTINS:00113473257 — Assinado de forma digital por NAYRA THAUANA ENES MARTINS:00113473257 Dados: 2026.01.28 20:16:55 -04'00'

Nayra Thauana Enes Martins
Engenheira Civil
CREA 26931-D/AM

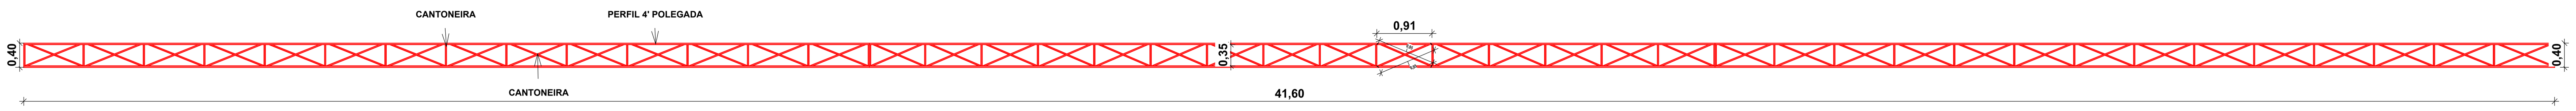

4 VIGA 8 - 41,60 METROS
ESCALA 1 : 70

VIGA 08 - 41,60 M		
PERFIL 4' (9,34 KG/M)	CANTONEIRA DIAGONAL (1,50 KG/M)	CANTONEIRA VERTICAL (1,50 KG/M)
41,60	0,95	0,35
41,60	0,95	0,35
0,40	0,95	0,35
0,40	0,95	0,35
	0,95	0,35
	0,95	0,35
	0,95	0,35
	0,95	0,35
	0,95	0,35
	0,95	0,35
	0,95	0,35
	0,95	0,35
	0,95	0,35
	0,95	0,35
	0,95	0,35
	0,95	0,35
	0,95	0,35
	0,95	0,35
	0,95	0,35
	0,95	0,35
	0,95	0,35
	0,95	0,35
	0,95	0,35
	0,95	0,35
	0,95	0,35
	0,95	0,35
	0,95	0,35
	0,95	0,35
	0,95	0,35
	0,95	0,35

	0,95	0,35
	0,95	0,35
	0,95	0,35
	0,95	0,35
	0,95	0,35
	0,95	0,35
	0,95	0,35
	0,95	0,35
	0,95	0,35
	0,95	0,35
	0,95	0,35
	0,95	0,35
	0,95	
	0,95	
	0,95	
	0,95	
	0,95	
	0,95	
	0,95	
	0,95	
	0,95	
	0,95	
	0,95	
	0,95	
	0,95	
	0,95	
	0,95	
	0,95	
	0,95	
	0,95	
	0,95	
	0,95	
	0,95	
	0,95	

	0,95	
	0,95	
	0,95	
	0,95	
	0,95	
	0,95	
	0,95	
	0,95	
	0,95	
	0,95	
	0,95	
	0,95	
	0,95	
	0,95	
	0,95	
	0,95	
	0,95	
	0,95	
	0,95	
	0,95	
	0,95	
	0,95	
84,00	81,70	14,70
84	163,4	29,4
784,56	245,1	44,1
		1073,76
1 UNIDADE	KG	1073,76

TOTAL GERAL VIGA METÁLICA
5.459,58KG

PROPRIETÁRIO: PREFEITURA MUNICIPAL DE BENJAMIN CONSTANT

PREFEITO: SEMEIDE BERMEGUY PORTO

AUTOR DO PROJETO: ENG. NAYRA THAUANA ENES MARTINS

OBRA: REFORMA DA FEIRA MUNICIPAL NO MUNICIPIO DE BENJAMIN CONSTANT/AM

TÍTULO: COBERTURA DETALHAMENTO VIGA 02 - CONSTRUIR

LOCAL: MUNICÍPIO DE BENJAMIN CONSTANT - AM.

ÁREA CONSTRUÍDA:

TÍTULO: PROJETO COBERTURA CONSTRUIR

PRANCHA: P31

ESCALA: INDICADA

DESENHO: NAYRA THAUANA

DATA: 2026

RESPONSÁVEL TECNICO::

AUTOR DO PROJETO: NAYRA THAUANA ENES MARTINS:00113473257 — Assinado de forma digital por NAYRA THAUANA ENES MARTINS:00113473257 Dados: 2026.01.28 20:17:06 -04'00'