

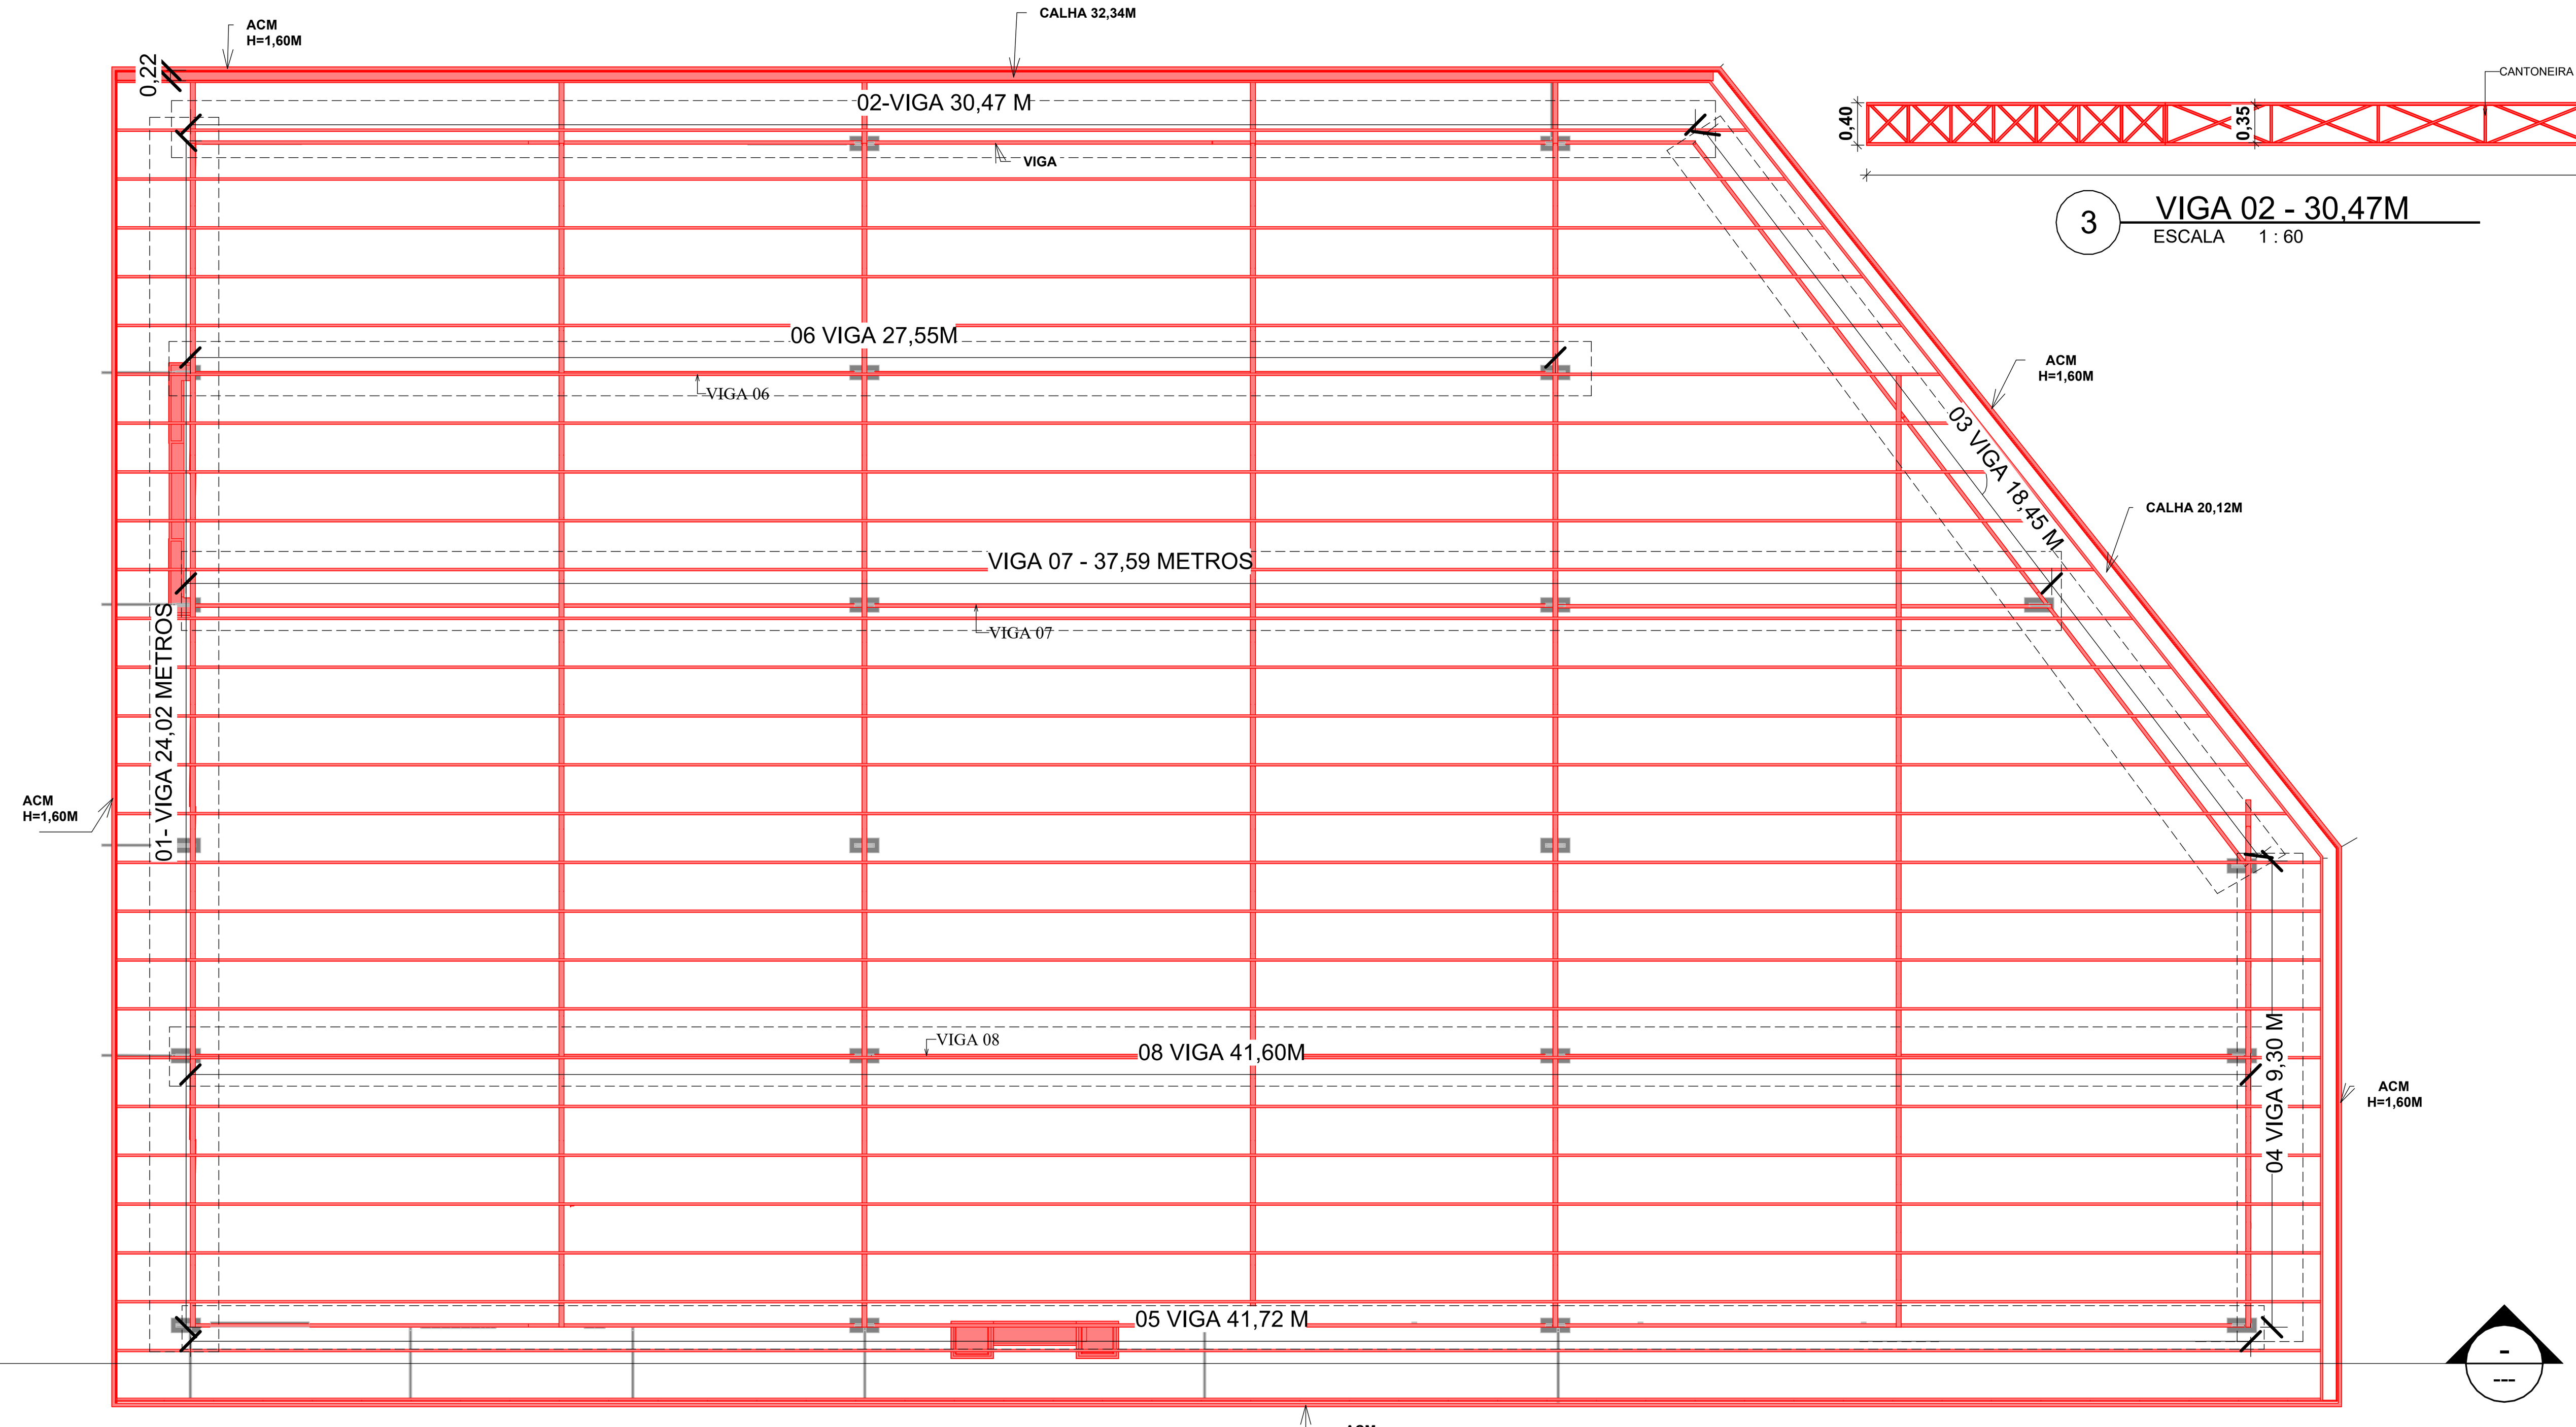


1 ESTRU. META. COBERTTURA CONSTRUIR DETALHE VIGA
ESCALA 1 : 130

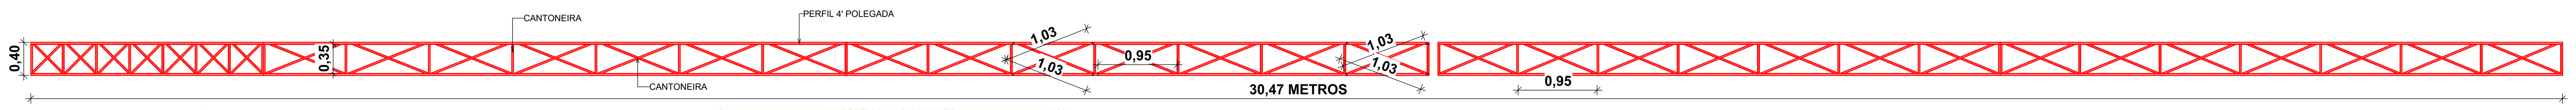


3 VIGA 02 - 30,47M
ESCALA 1 : 60

VIGA 02 - 30,47 M		
PERFIL 4' (9,34 KG/M)	CANTONEIRA DIAGONAL (1,50 KG/M)	CANTONEIRA VERTICAL (1,50 KG/M)
30,47	1,03	0,35
30,47	1,03	0,35
0,40	1,03	0,35
0,40	1,03	0,35
	1,03	0,35
	1,03	0,35
	1,03	0,35
	1,03	0,35
	1,03	0,35
	1,03	0,35
	1,03	0,35
	1,03	0,35
	1,03	0,35
	1,03	0,35
	1,03	0,35
	1,03	0,35
	1,03	0,35
	1,03	0,35
	1,03	0,35
	1,03	0,35
	1,03	0,35
	1,03	0,35
	1,03	0,35
	1,03	0,35
	1,03	0,35
	1,03	0,35
	1,03	0,35
	1,03	0,35
	1,03	0,35
	1,03	0,35
	1,03	
	1,03	
	1,03	
	1,03	
	1,03	
	1,03	
	1,03	
	1,03	
	1,03	
	1,03	
	1,03	
	1,03	
	1,03	
	1,03	
	1,03	
	1,03	
	1,03	
	1,03	
	1,03	
	1,03	
	1,03	
	1,03	
	1,03	
	1,03	
	1,03	
	1,03	
	1,03	
	1,03	
	1,03	
	1,03	
	1,03	
	1,03	
	1,03	
	1,03	
61,74	65,92	10,50
61,74	131,84	21
576,65	197,76	31,5
		805,91
1 UNIDADE	KG	805,91

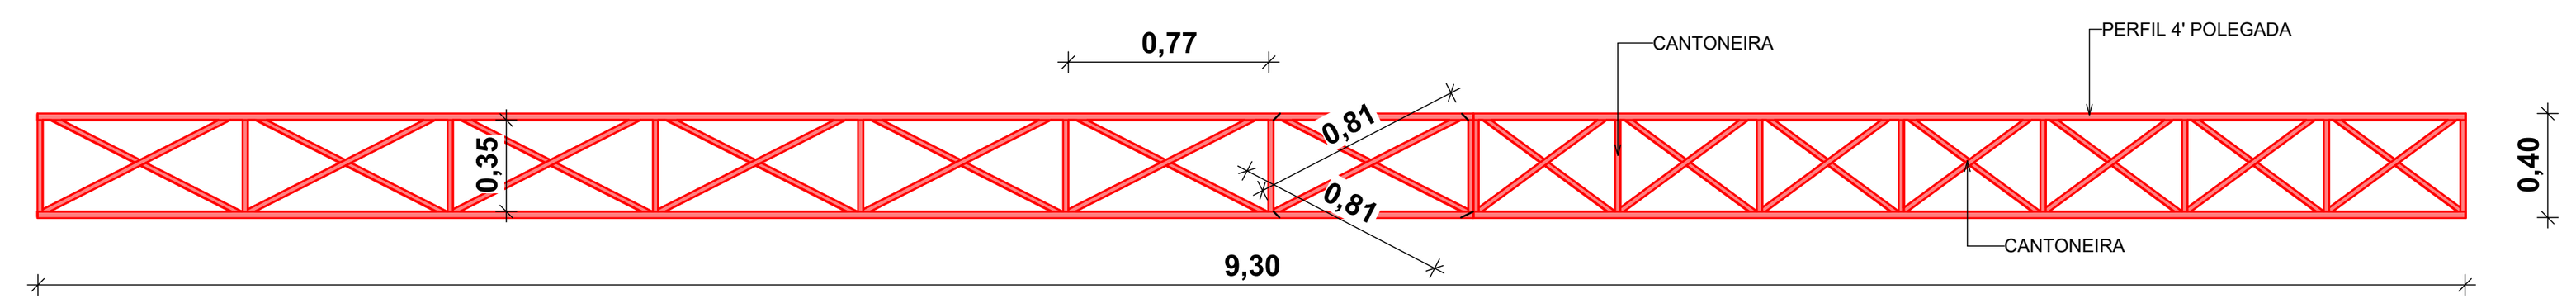


5 VIGA 04 - 9,3 METROS
ESCALA 1 : 40

VIGA 04 - 9,3 M		
PERFIL 4' (9,34 KG/M)	CANTONEIRA DIAGONAL (1,50 KG/M)	CANTONEIRA VERTICAL (1,50 KG/M)
9,30	0,81	0,35
9,30	0,81	0,35
0,40	0,81	0,35
0,40	0,81	0,35
	0,81	0,35
	0,81	0,35
	0,81	0,35
	0,81	0,35
	0,81	0,35
	0,81	
	0,81	
	0,81	
	0,81	
	0,81	
	0,81	
	0,81	
	0,81	
	0,81	
	0,81	
	0,81	
	0,81	
	0,81	
	0,81	
	0,81	
	0,81	
	0,81	
	0,81	
	0,81	
19,40	22,68	3,15
19,4	45,36	6,3
181,20	68,04	9,45
		258,69
1 UNIDADE	KG	258,69

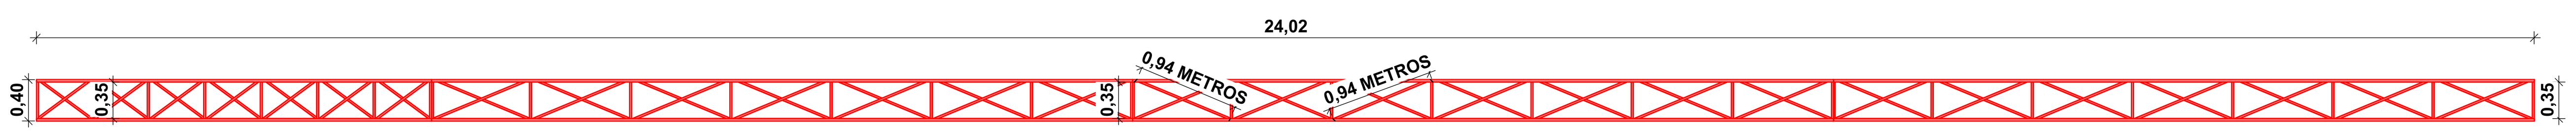

2 VIGA 01 - 24,02M
ESCALA 1 : 60

VIGA 01 - 24,02 M		
PERFIL 4' (9,34 KG/M)	CANTONEIRA DIAGONAL (1,50 KG/M)	CANTONEIRA VERTICAL (1,50 KG/M)
24,02	0,94	0,35
24,02	0,94	0,35
0,40	0,94	0,35
0,40	0,94	0,35
	0,94	0,35
	0,94	0,35
	0,94	0,35
	0,94	0,35
	0,94	0,35
	0,94	0,35
	0,94	0,35
	0,94	0,35
	0,94	0,35
	0,94	0,35
	0,94	0,35
	0,94	0,35
	0,94	0,35
	0,94	0,35
	0,94	0,35
	0,94	0,35
	0,94	0,35
	0,94	0,35
	0,94	0,35
	0,94	0,35
	0,94	0,35
	0,94	0,35
	0,94	0,35
	0,94	0,35
	0,94	
	0,94	
	0,94	
	0,94	
	0,94	
	0,94	
	0,94	
	0,94	
	0,94	
	0,94	
	0,94	
	0,94	
	0,94	
	0,94	
	0,94	
	0,94	
	0,94	
	0,94	
	0,94	
	0,94	
	0,94	
	0,94	
	0,94	
	0,94	
	0,94	
	0,94	
	0,94	
	0,94	
48,84	52,64	9,80
48,84	105,28	19,6
456,17	157,92	29,4
		643,49
1 UNIDADE	KG	643,49

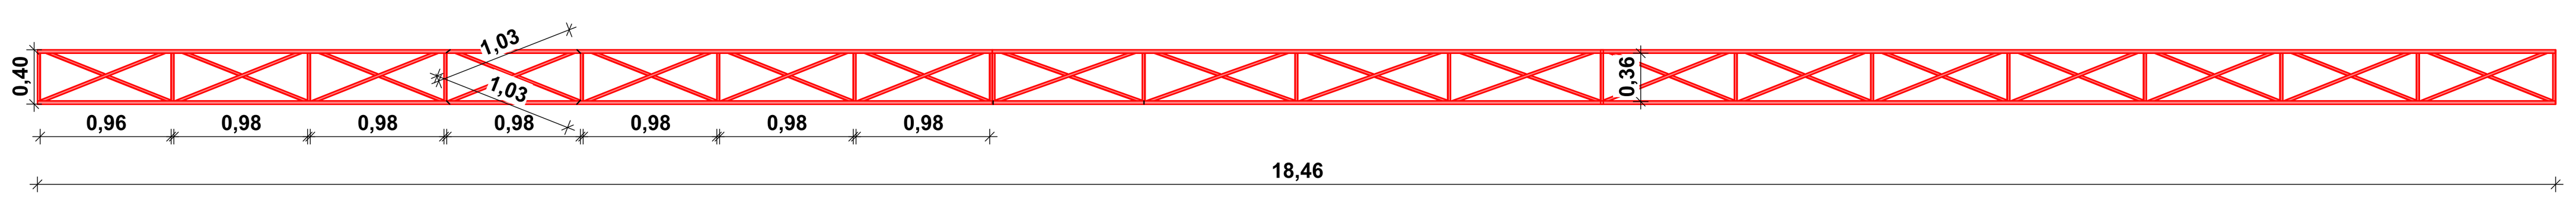

4 VIGA 03 - 18,45 METROS
ESCALA 1 : 55

VIGA 03 - 18,45 M		
PERFIL 4' (9,34 KG/M)	CANTONEIRA DIAGONAL (1,50 KG/M)	CANTONEIRA VERTICAL (1,50 KG/M)
18,45	1,03	0,35
18,45	1,03	0,35
0,40	1,03	0,35
0,40	1,03	0,35
	1,03	0,35
	1,03	0,35
	1,03	0,35
	1,03	0,35
	1,03	0,35
	1,03	0,35
	1,03	0,35
	1,03	0,35
	1,03	0,35
	1,03	0,35
	1,03	0,35
	1,03	0,35
	1,03	
	1,03	
	1,03	
	1,03	
	1,03	
	1,03	
	1,03	
	1,03	
	1,03	
	1,03	
	1,03	
	1,03	
	1,03	
	1,03	
	1,03	
	1,03	
37,70	32,96	5,60
37,7	65,92	11,2
352,12	98,88	16,8
		467,80
1 UNIDADE	KG	467,80

Prefeitura Municipal de Benjamin Constant-AM
Secretaria Municipal de Obras e Urbanismo

APROVADO

O projeto está em conformidade com as leis municipais e normas da ABNT

Data: 2026

SEMEIDE BERMEGUY PORTO:84608382268 Assinado de forma digital por SEMEIDE BERMEGUY PORTO:84608382268 Dados: 2026.01.28 14:20:04 -03'00'

Semeide Bermeguy Porto
Prefeito Municipal

NAYRA THAUANA ENES MARTINS:00113473257 Assinado de forma digital por NAYRA THAUANA ENES MARTINS:00113473257 Dados: 2026.01.28 20:15:33 -04'00'

Nayra Thauana Enes Martins
Engenheira Civil
CREA 26931-D/AM

PROPRIETÁRIO:
PREFEITURA MUNICIPAL DE BENJAMIN CONSTANT

PREFEITO:
SEMEIDE BERMEGUY PORTO

AUTOR DO PROJETO:
ENG. NAYRA THAUANA ENES MARTINS

OBRA:
REFORMA DA FEIRA MUNICIPAL NO MUNICIPIO DE BENJAMIN CONSTANT/AM

TÍTULO:
COBERTURA DETALHAMENTO VIGA 01 - CONSTRUIR

LOCAL:
MUNICÍPIO DE BENJAMIN CONSTANT - AM.

ÁREA CONSTRUÍDA:

TÍTULO: PROJETO COBERTURA CONSTRUIR

PRANCHA: P30

ESCALA: INDICADA

DESENHO: NAYRA THAUANA

DATA: 2026

RESPONSÁVEL TECNICO::

AUTOR DO PROJETO:
NAYRA THAUANA ENES MARTINS:00113473257 Assinado de forma digital por NAYRA THAUANA ENES MARTINS:00113473257 Dados: 2026.01.28 20:15:47 -04'00'