

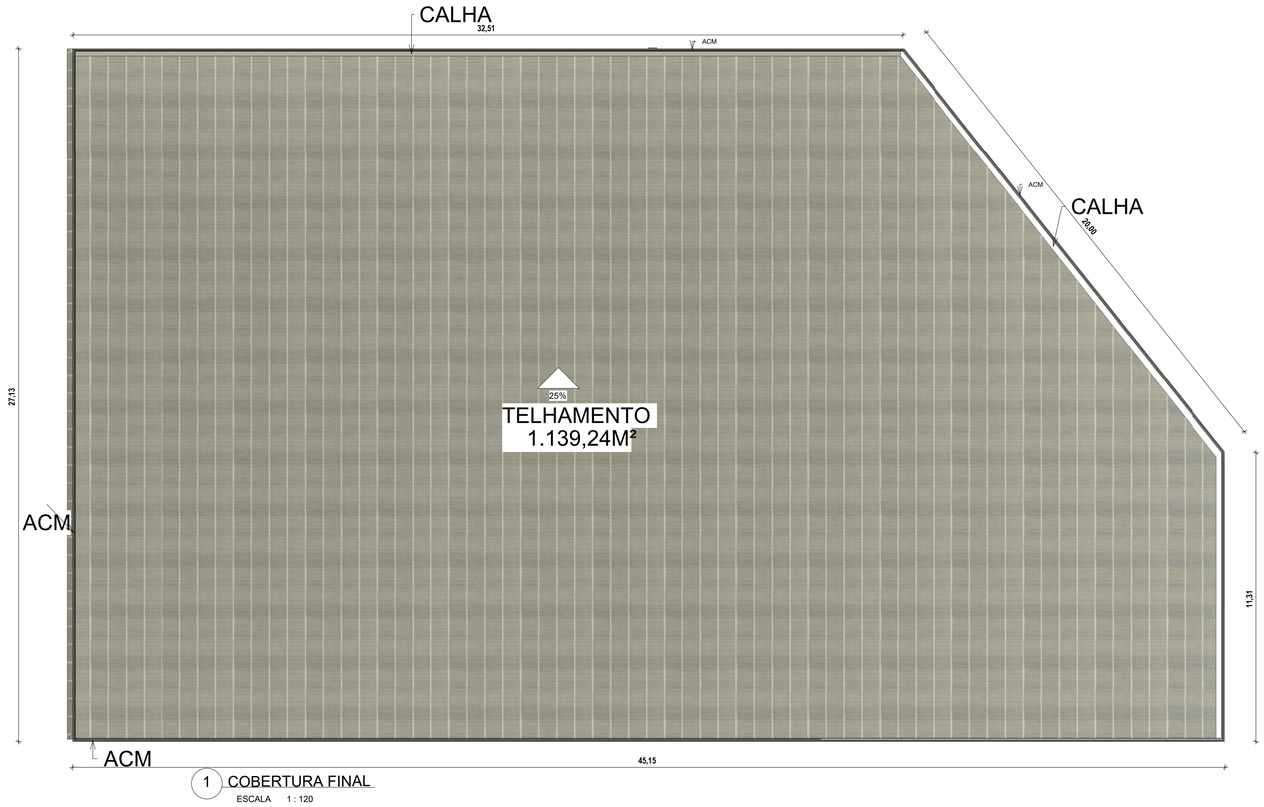



1 COBERTURA FINAL
ESCALA 1 : 120

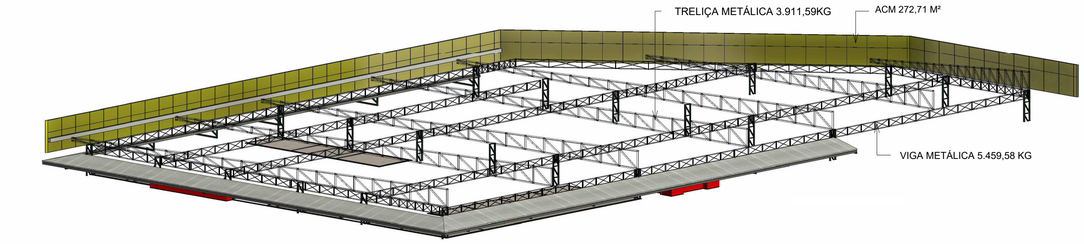

4 3D FINAL. 1 COBERTURA
ESCALA

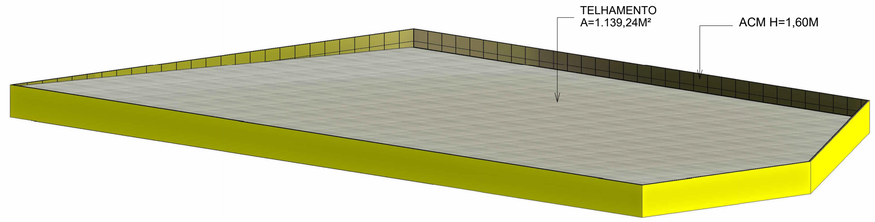

3 3D FINAL. COBERTURA
ESCALA

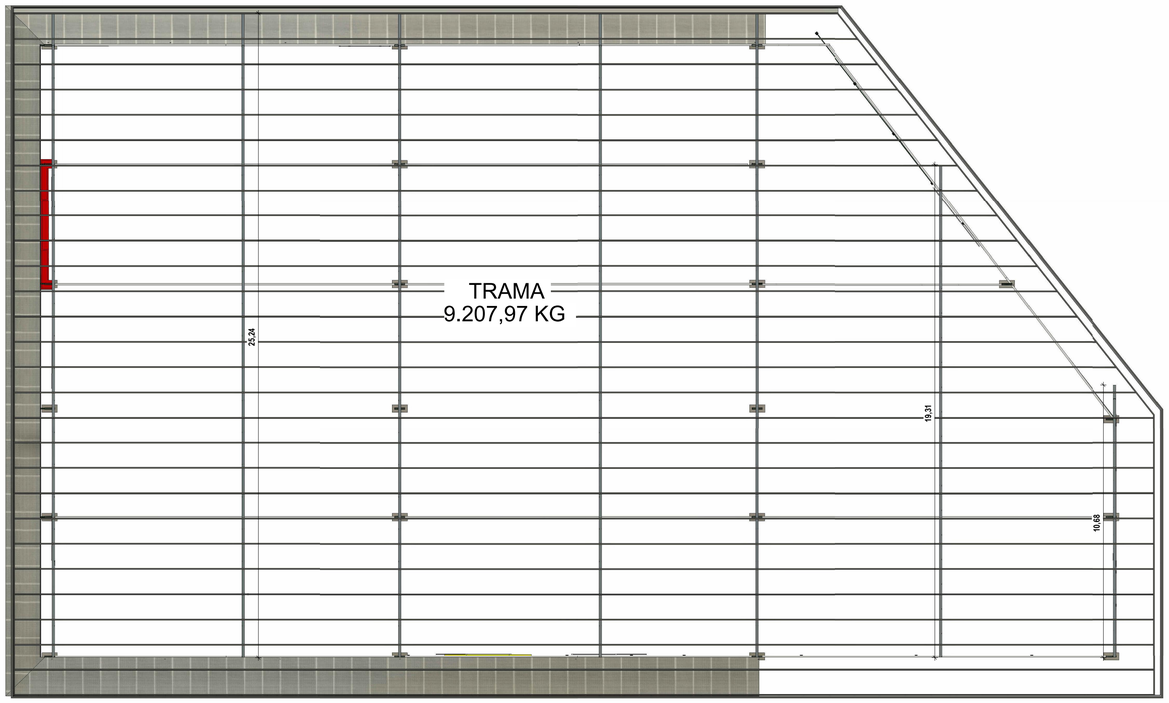

2 ESTRUTURA COBERTURA FINAL
ESCALA 1 : 120

Prefeitura Municipal de Benjamin Constant-AM
Secretaria Municipal de Obras e Urbanismo

APROVADO

O projeto está em conformidade com as leis municipais e normas da ABNT

Data: 2026

SEMEIDE BERMEGUY PORTO:84608382268 — Assinado de forma digital por SEMEIDE BERMEGUY PORTO:84608382268 Dados: 2026.01.20 16:44:05 -05'00'

Semeide Bermeguy Porto
Prefeito Municipal

NAYRA THAUANA ENES MARTINS:00113473257 — Assinado de forma digital por NAYRA THAUANA ENES MARTINS:00113473257 Dados: 2026.01.20 17:38:59 -04'00'

Nayra Thauana Enes Martins
Engenheira Civil
CREA 26931-D/AM

PROPRIETÁRIO:
PREFEITURA MUNICIPAL DE BENJAMIN CONSTANT

PREFEITO:
SEMEIDE BERMEGUY PORTO

PREFEITURA DE BENJAMIN CONSTANT
GOVERNO DE PRESENTE, CONSTRUINDO O FUTURO

AUTOR DO PROJETO:
ENG. NAYRA THAUANA ENES MARTINS

OBRA:
REFORMA DA FEIRA MUNICIPAL NO MUNICIPIO DE BENJAMIN CONSTANT/AM

TÍTULO:
PROJETO FINAL-COBERTURA

LOCAL:
MUNICÍPIO DE BENJAMIN CONSTANT - AM.

ÁREA CONSTRUÍDA:	TÍTULO: ARQUITETURA		PRANCHA: P04
ESCALA: INDICADA	DESENHO: NAYRA THAUANA	DATA: 2026	

RESPONSÁVEL TECNICO::

AUTOR DO PROJETO: