

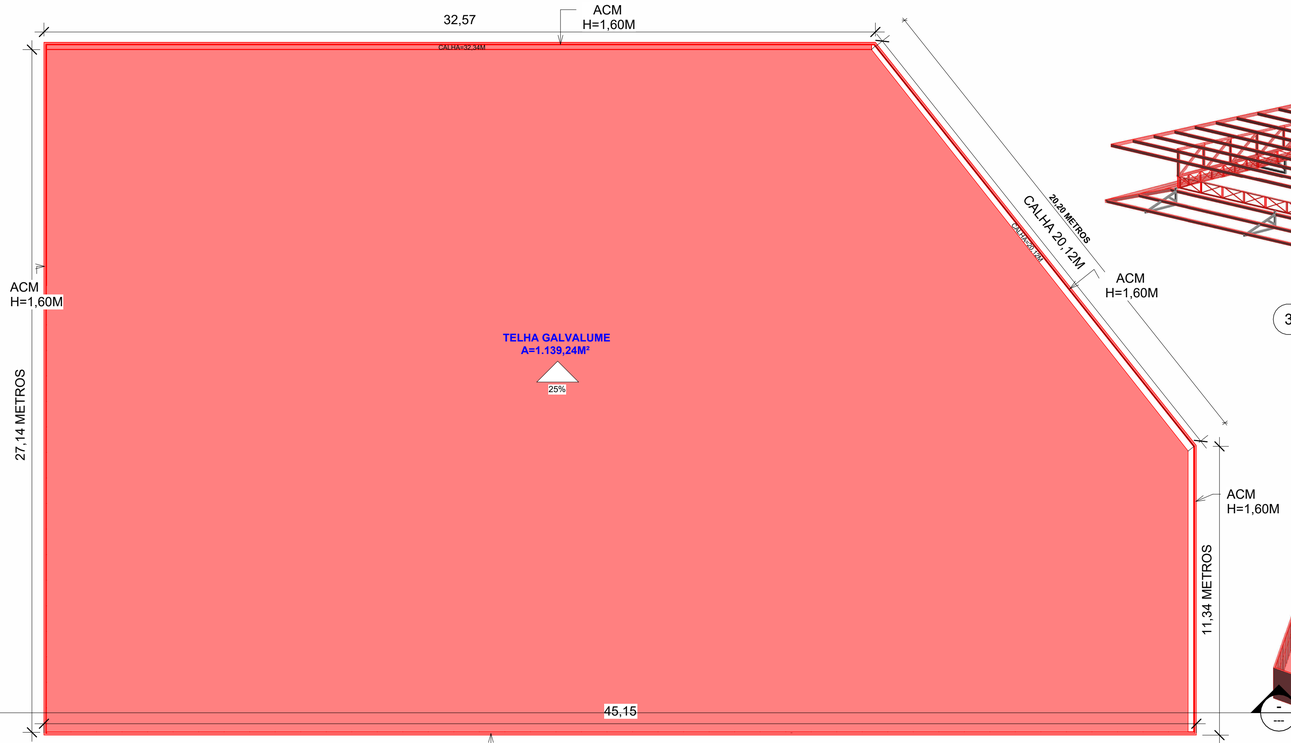


1 ESTRUTURA COBERTURA CONSTRUIR
ESCALA 1 : 120

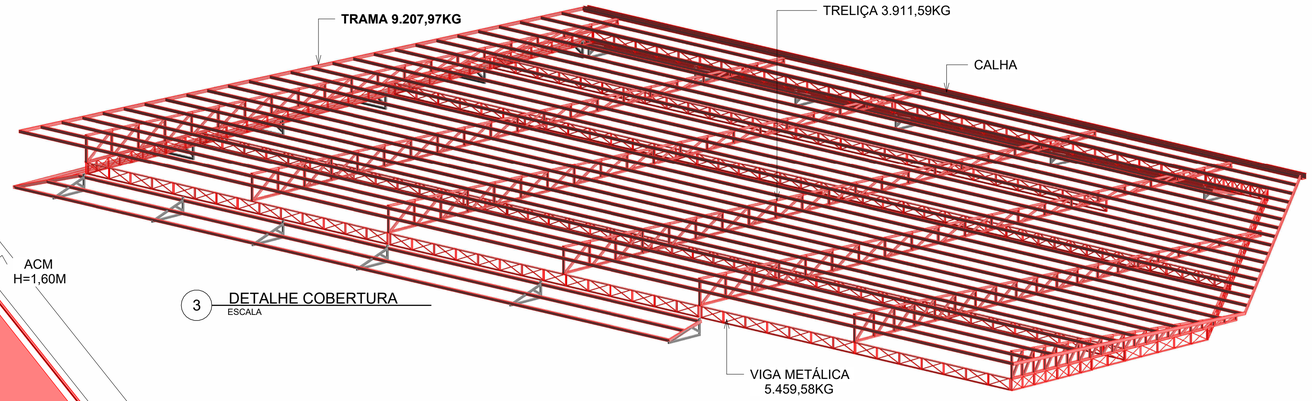


3 DETALHE COBERTURA
ESCALA

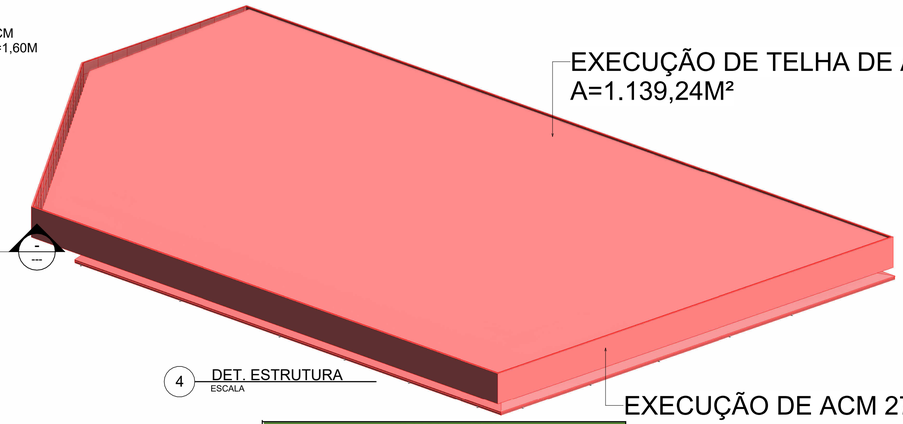

EXECUÇÃO DE TELHA DE AÇO/ALUMÍNIO
A=1.139,24M²

EXECUÇÃO DE ACM 272,17M²

4 DET. ESTRUTURA
ESCALA

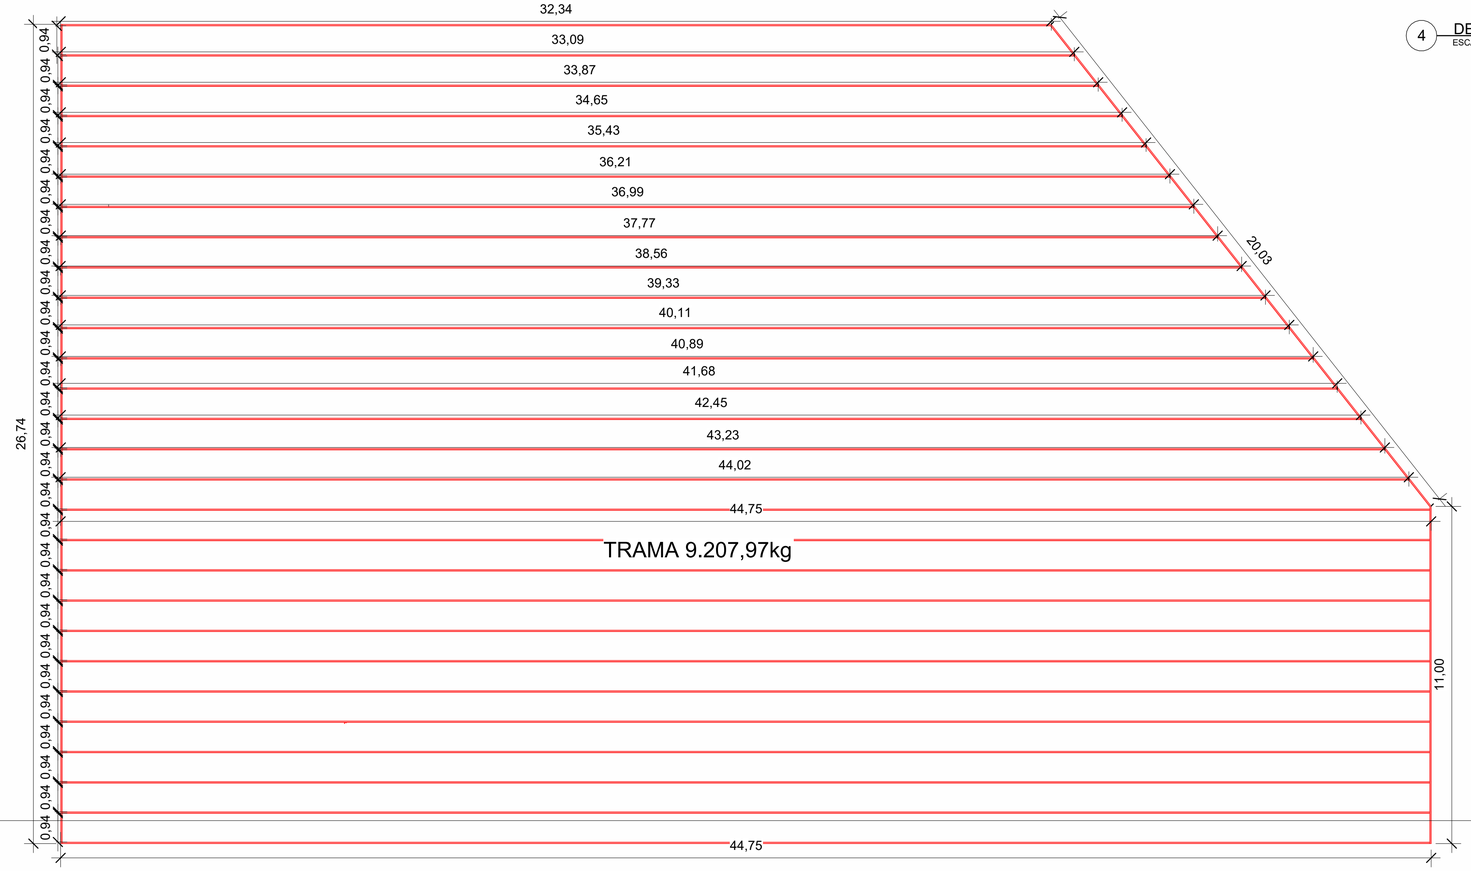

2 TRAMA
ESCALA 1 : 100

TRAMA - PERFIL
PERFIL3' (7,44 KG/M)
44,75
26,74
32,24
20,03
11,00
44,75
44,75
44,75
44,75
44,75
44,75
44,75
44,75
44,75
44,75
44,75
44,02
43,23
42,45
41,68
40,89
40,11
39,33
38,56
37,77
36,99
36,21
35,43
34,65
33,87
33,09
32,34
1237,63
9207,97
9.207,97 KG

Prefeitura Municipal de Benjamin Constant-AM
Secretaria Municipal de Obras e Urbanismo

APROVADO

O projeto está em conformidade com as leis municipais e normas da ABNT

Data: 2026

SEMEIDE BERMEGUY PORTO:84608382268 — Assinado de forma digital por SEMEIDE BERMEGUY PORTO:84608382268 Dados: 2026.01.28 14:20:04 -03'00'

Semeide Bermeguy Porto
Prefeito Municipal

NAYRA THAUANA ENES MARTINS:00113473257 — Assinado de forma digital por NAYRA THAUANA ENES MARTINS:00113473257 Dados: 2026.01.28 20:16:15 -04'00'

Nayra Thauana Enes Martins
Engenheira Civil
CREA 26931-D/AM

PROPRIETÁRIO:
PREFEITURA MUNICIPAL DE BENJAMIN CONSTANT

PREFEITO:
SEMEIDE BERMEGUY PORTO

AUTOR DO PROJETO:
ENG. NAYRA THAUANA ENES MARTINS

OBRA:
REFORMA DA FEIRA MUNICIPAL NO MUNICIPIO DE BENJAMIN CONSTANT/AM

TÍTULO:
PROJETO COBERTURA CONSTRUIR

LOCAL:
MUNICÍPIO DE BENJAMIN CONSTANT - AM.

ÁREA CONSTRUÍDA:	TÍTULO: PROJETO COBERTURA CONSTRUIR	PRANCHA: P32
ESCALA: INDICADA	DESENHO: NAYRA THAUANA	DATA: 2026

RESPONSÁVEL TECNICO::

AUTOR DO PROJETO:
NAYRA THAUANA ENES MARTINS:00113473257
Assinado de forma digital por NAYRA THAUANA ENES MARTINS:00113473257 Dados: 2026.01.28 20:16:34 -04'00'