
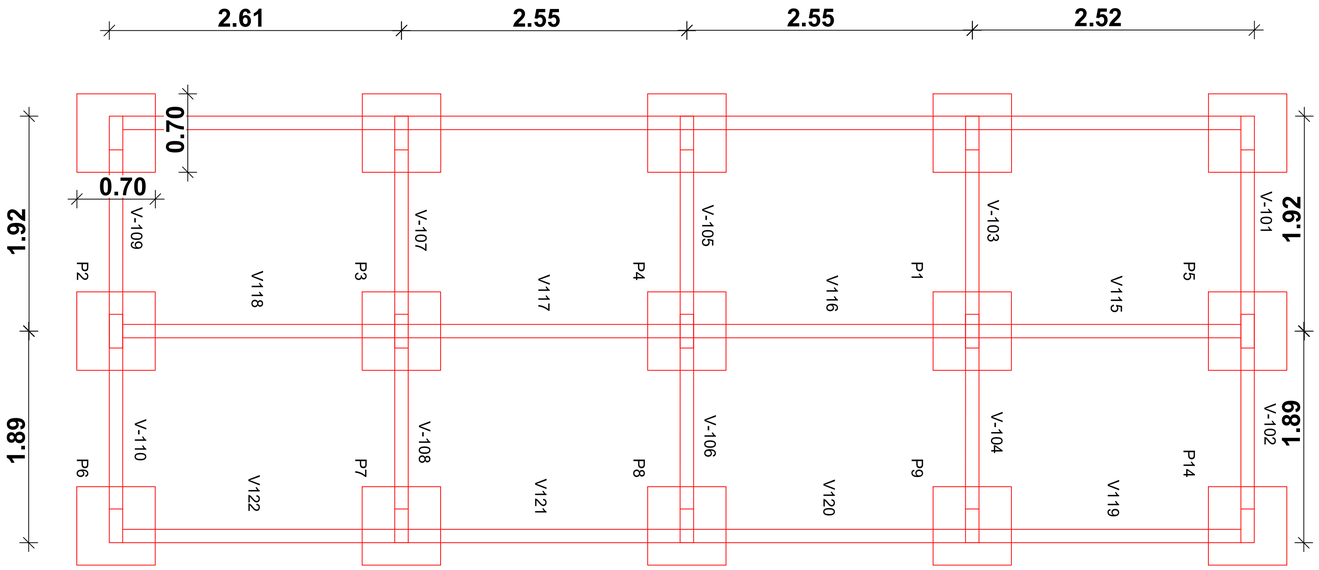


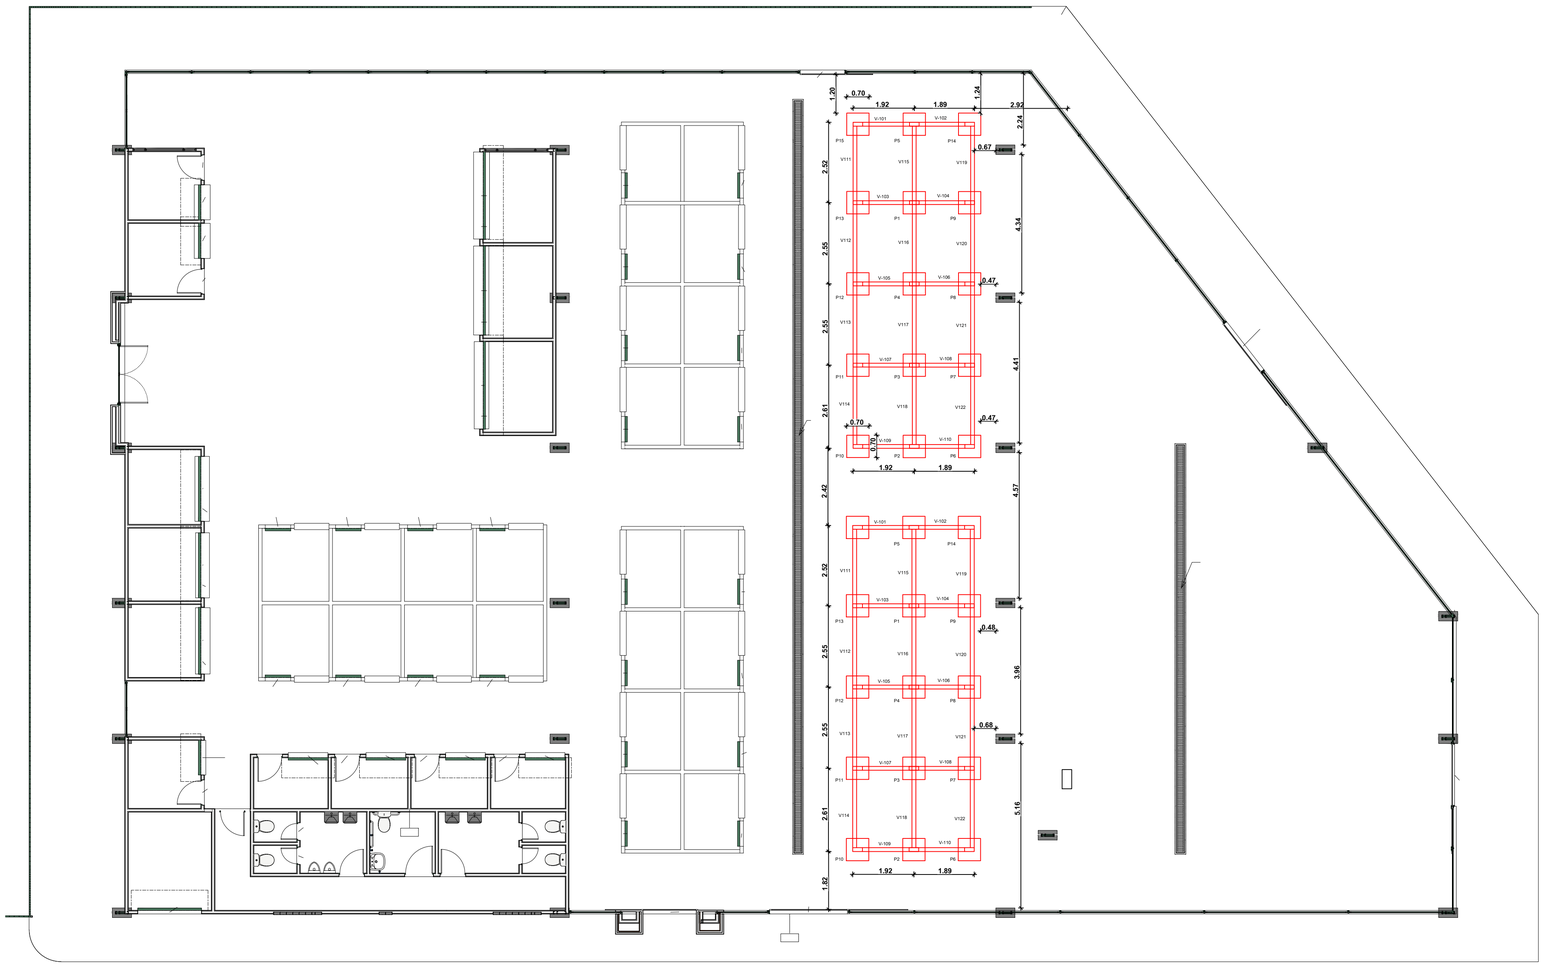

Prefeitura BENJAMIN CONSTANT/AM
Secretaria Municipal de Obras e Urbanismo

APROVADO

O projeto está em conformidade com as leis municipais e normas da ABNT

Data: 2026

SEMEIDE BERMEGUY PORTO:84608382268 — Assinado de forma digital por SEMEIDE BERMEGUY PORTO:84608382268 Dados: 2026.01.28 14:20:04 -03'00'

SEMEIDE BERMEGUY PORTO
Prefeito Municipal

NAYRA THAUANA ENES MARTINS:00113473257 — Assinado de forma digital por NAYRA THAUANA ENES MARTINS:00113473257 Dados: 2026.01.28 22:31:22 -04'00'

NAYRA THAUANA ENES MARTINS
Engenheira Civil
CREA 26931-D/AM

PROPRIETÁRIO:
PREFEITURA MUNICIPAL DE BENJAMIN CONSTANT/AM

PREFEITO:
SEMEIDE BERMEGUY PORTO

AUTOR DO PROJETO:
ENG. NAYRA THAUANA ENES MARTINS

OBRA:
REFORMA DA FEIRA MUNICIPAL NO MUNICÍPIO DE BENJAMIN CONSTANT/AM

TÍTULO:
PROJETO ESTRUTURAL - LOCAÇÃO DE ESTRUTURAS BOX A CONTRUIR

LOCAL:
MUNICÍPIO DE BENJAMIN CONSTANT/AM

TÍTULO:
PROJETO SPDA

PRANCHA:
P01

ESCALA:
INDICADA

DESENHO:
NAYRA THAUANA

DATA:
2026

RESPONSÁVEL TECNICO:

AUTOR DO PROJETO: