






1 PLANTA BAIXA
1 : 40

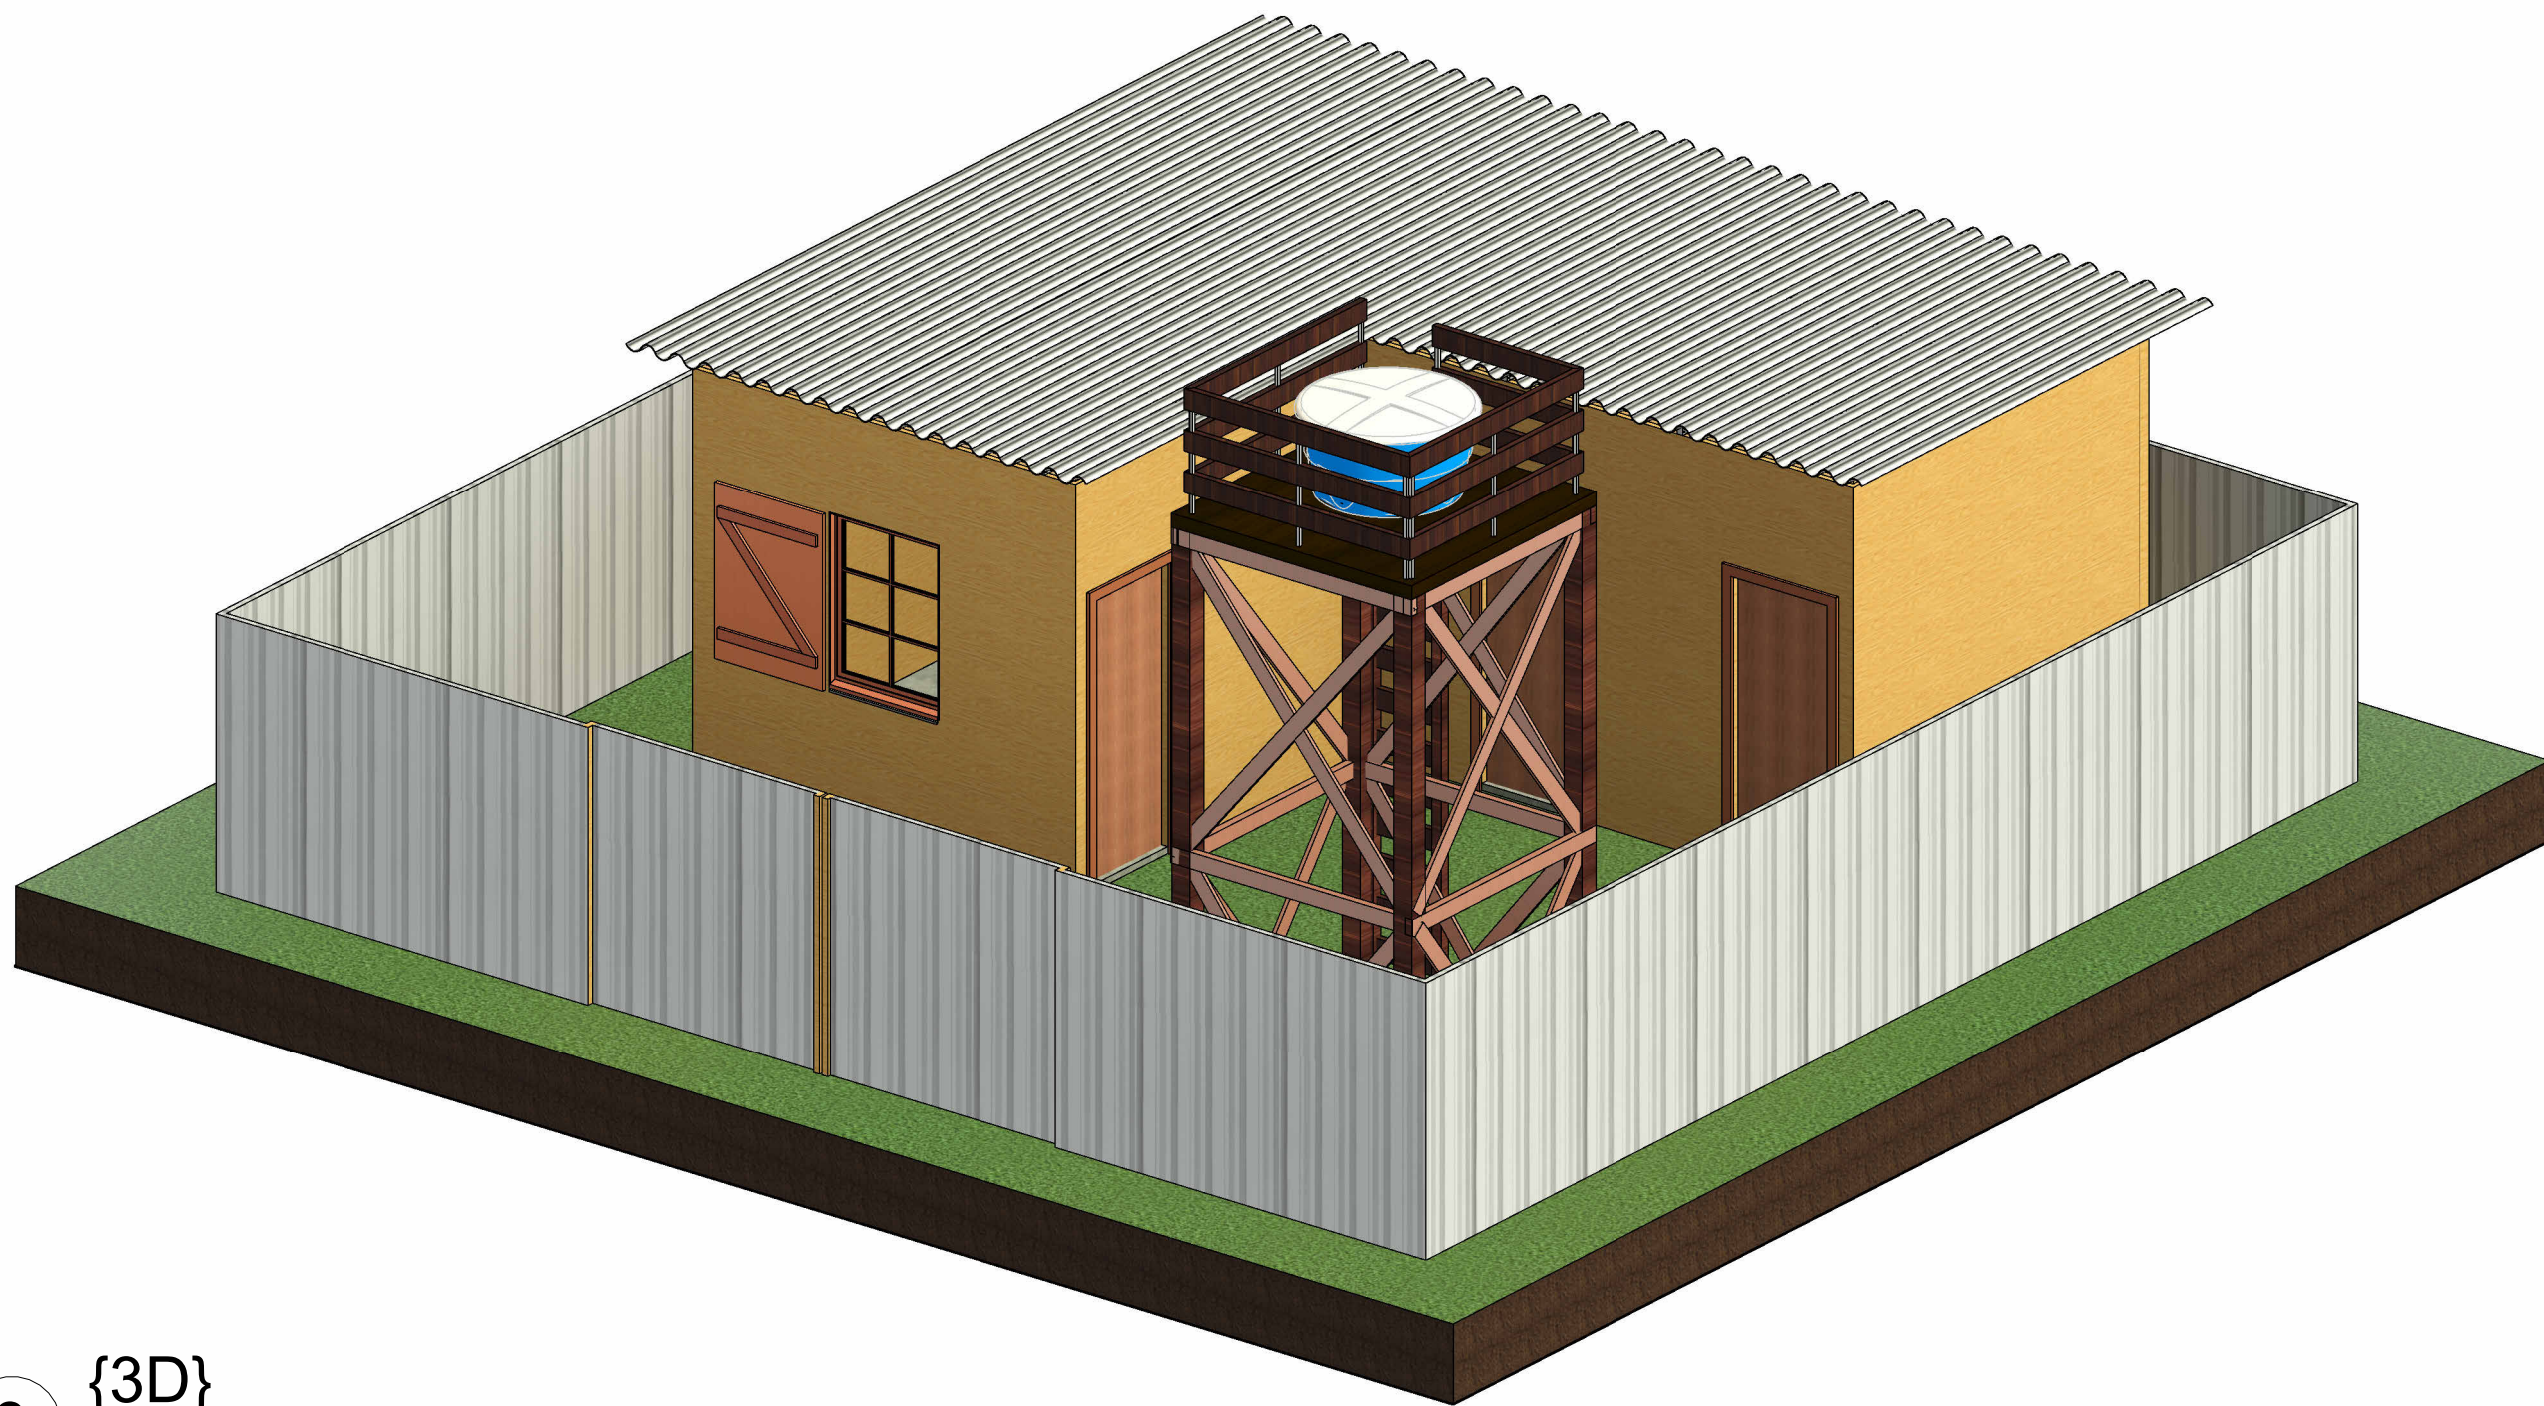


3 {3D}

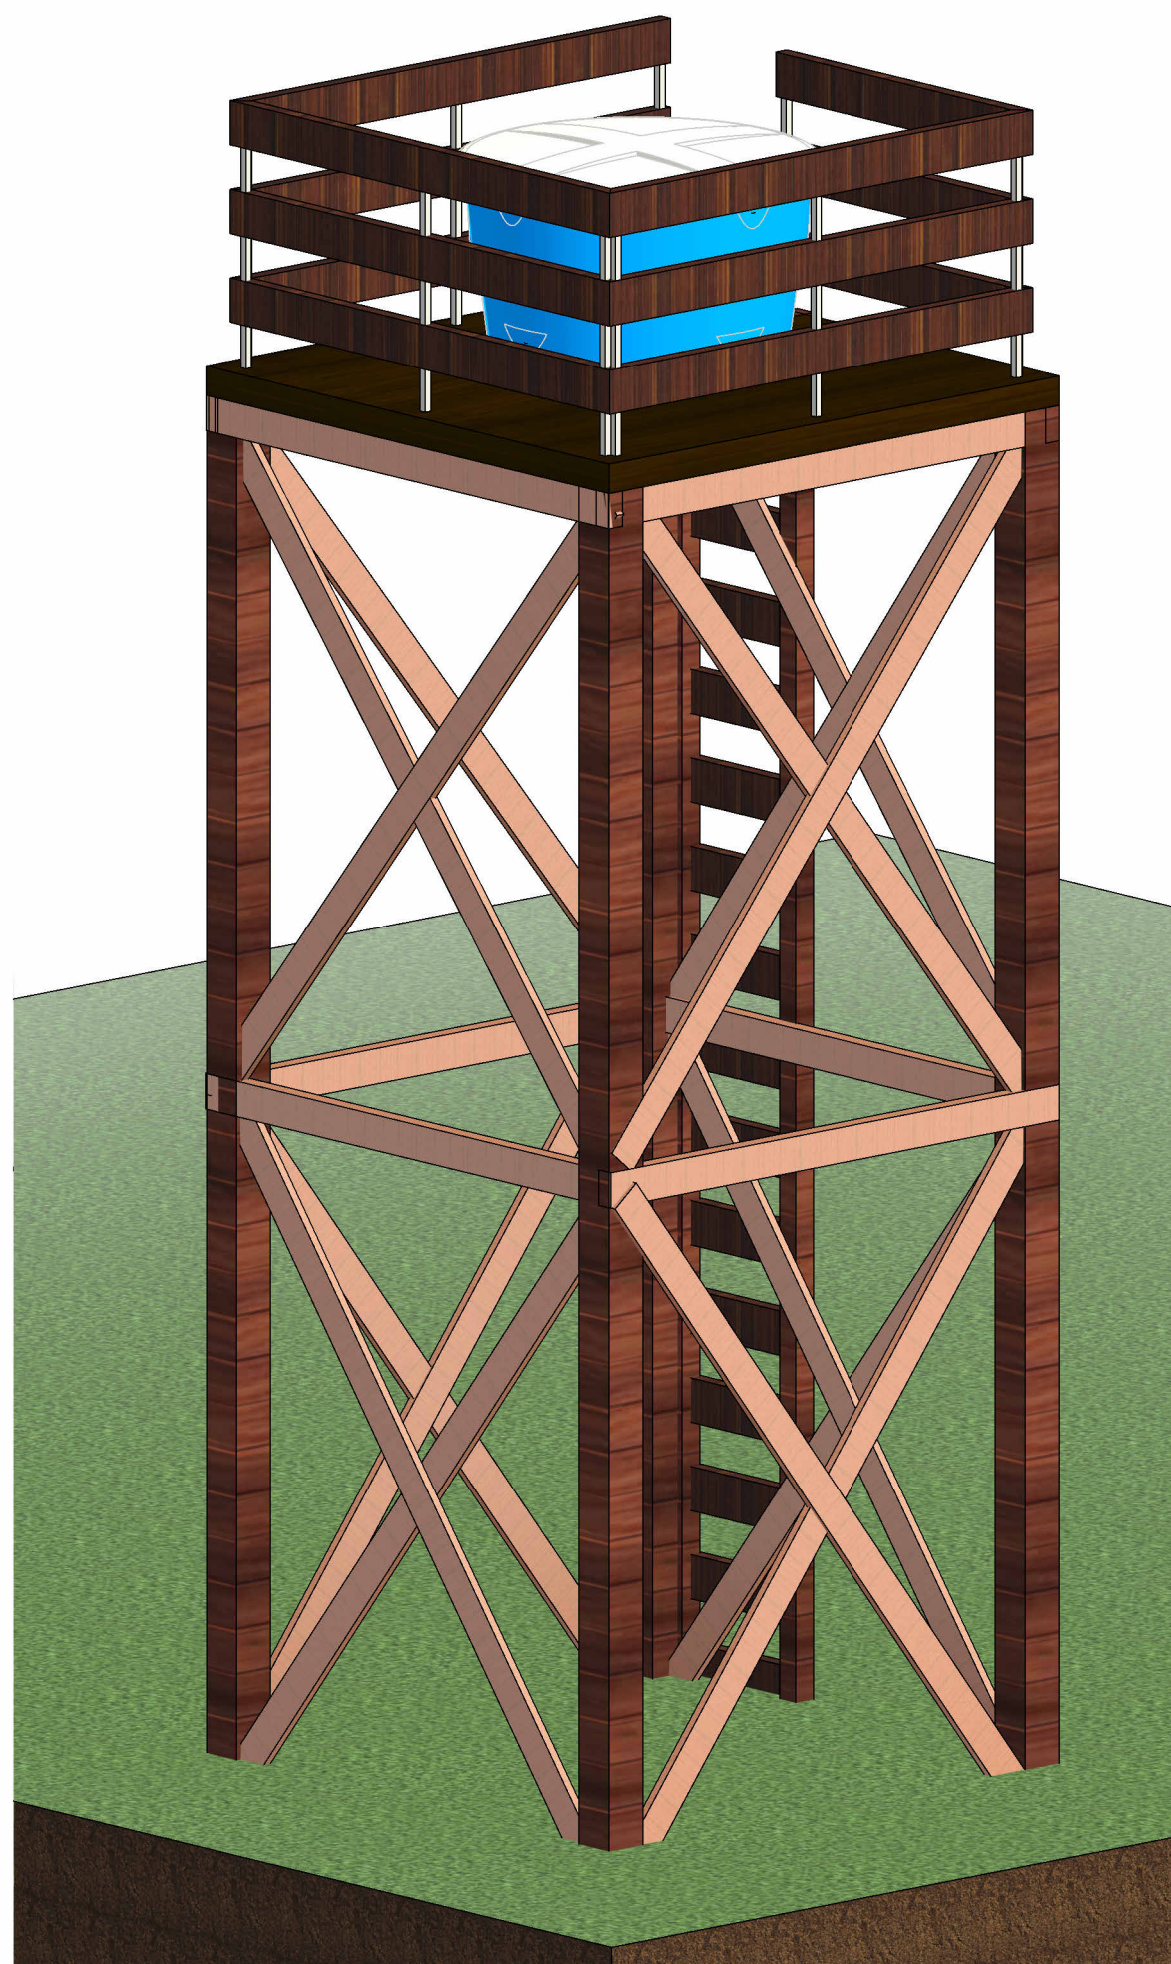

5 RESERVATÓRIO

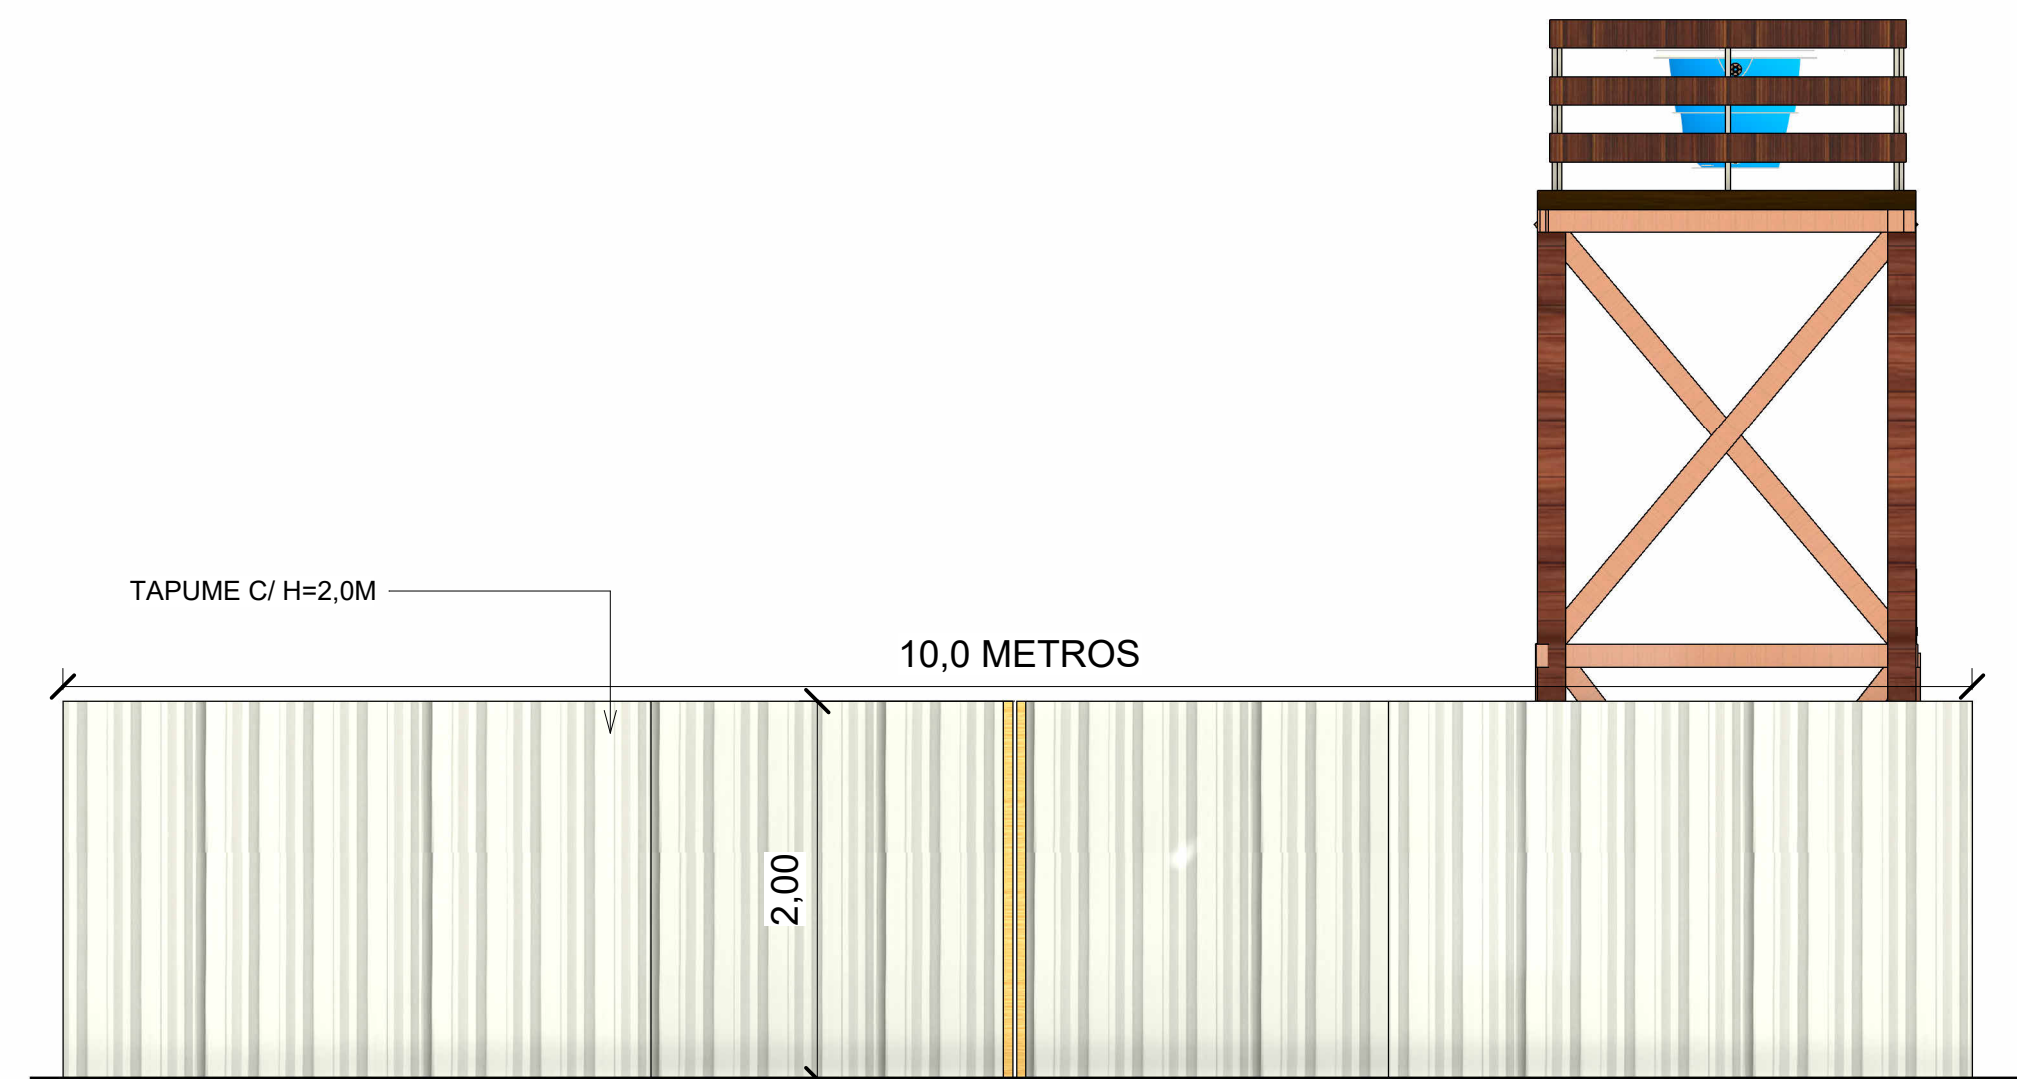

2 DETALHE TAPUME
1 : 40

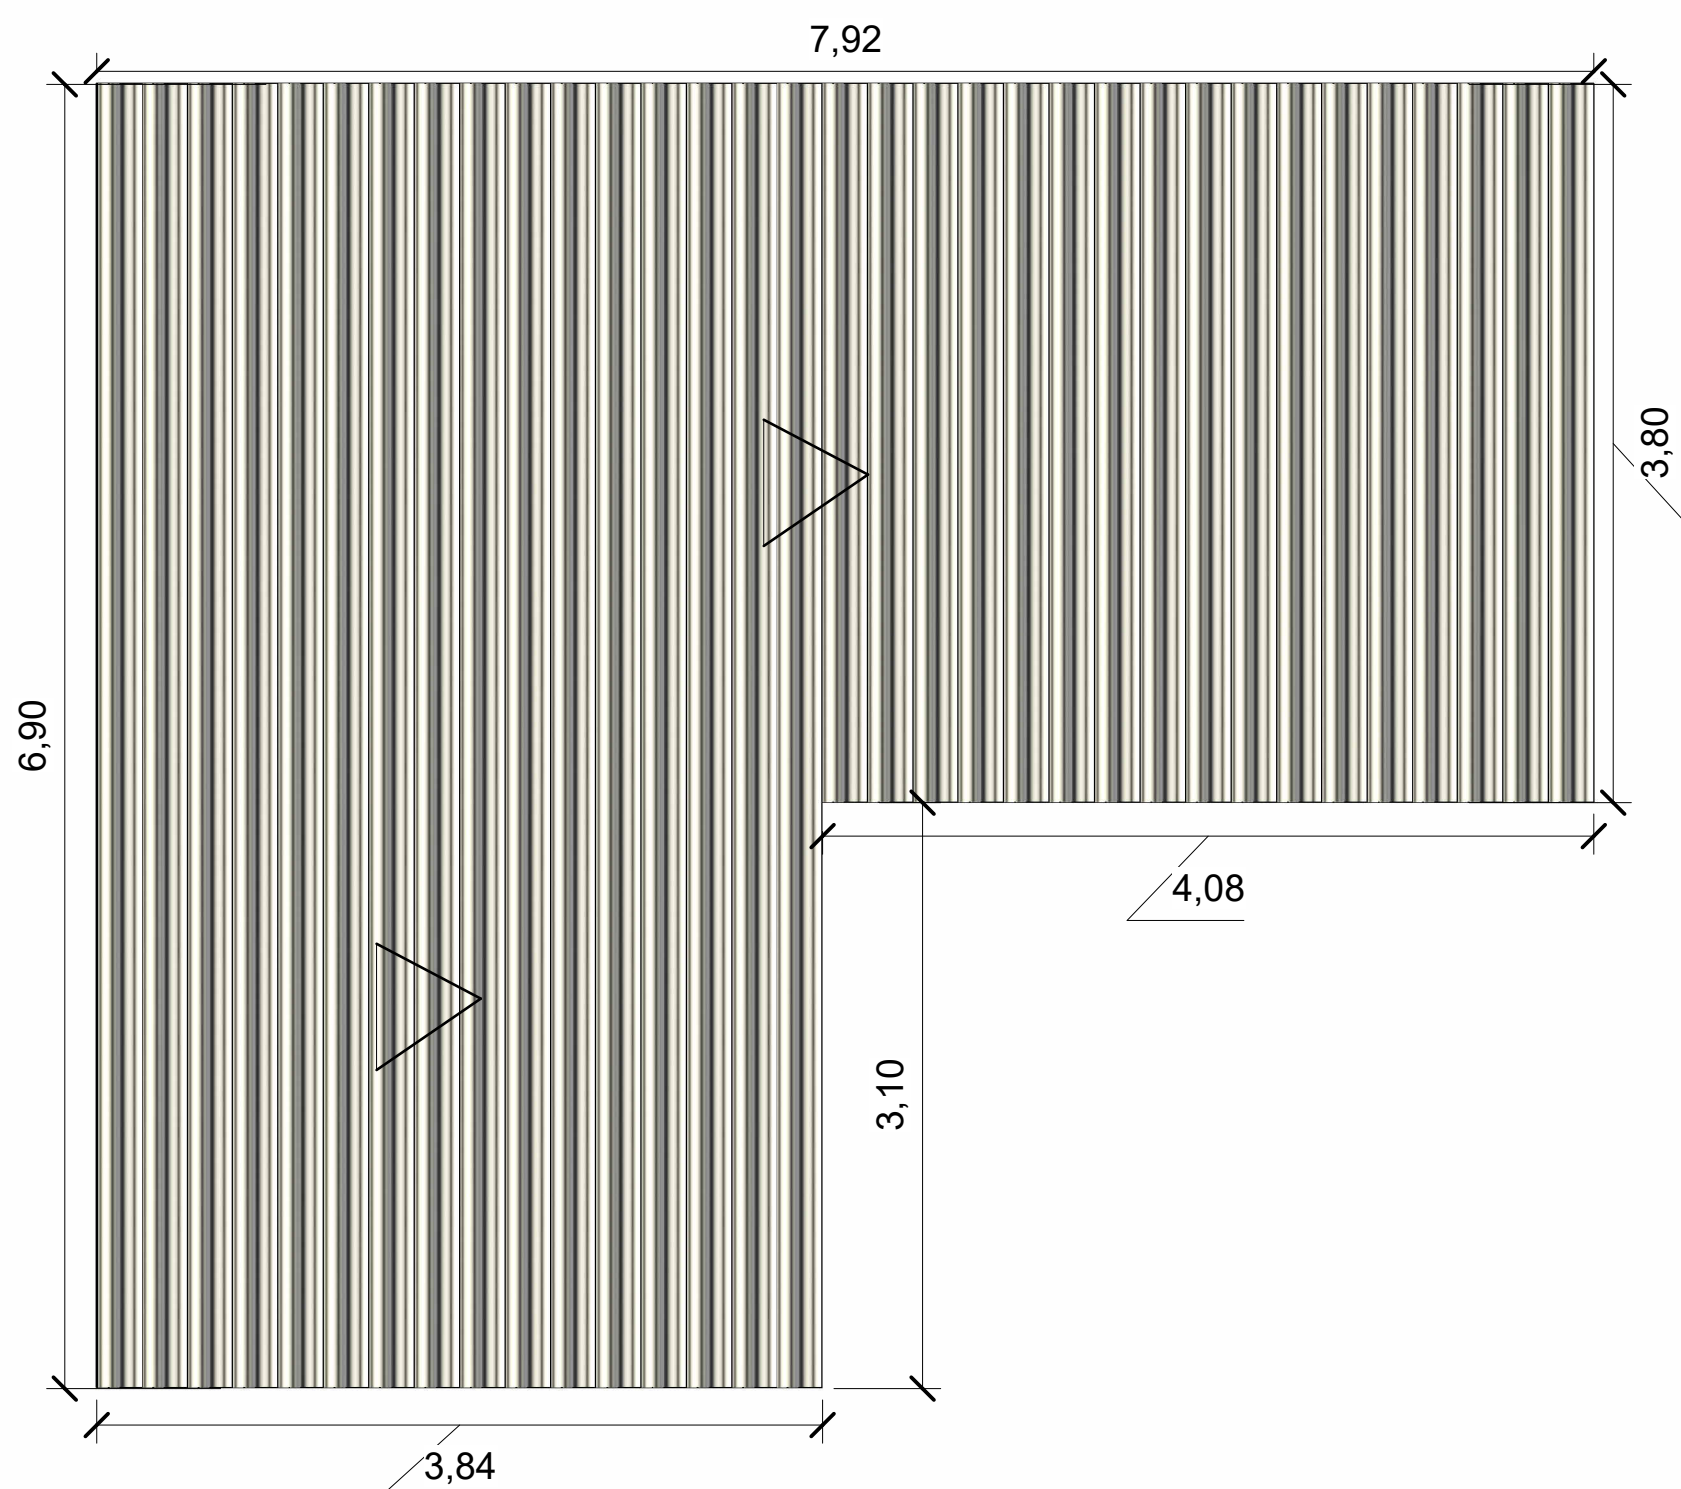

4 COBERT.
1 : 40

CARIMBO:

Prefeitura Municipal de Benjamin Constant-AM

Secretaria Municipal de Obras e Urbanismo

APROVADO

O projeto está em conformidade com as leis e normas da ABNT

DATA: 2025

SEMEIDE BERMEGUY PORTO
Prefeito Municipal de Benjamin Constant-AM

RESPONSÁVEL TÉCNICO:

PROPRIETÁRIO:	PREFEITURA MUNICIPAL DE BENJAMIN CONSTANT/AM		
PREFEITO:	SEMEIDE BERMEGUY PORTO		
AUTOR DO PROJETO:	NAYRA THAUANA ENES MARTINS		
OBRA:	CONSTRUÇÃO DE CRECHE PRÉ-ESCOLA – TIPO 2, SITUADA NA COMUNIDADE TICUNA FILADÉLFIA DO MUNICÍPIO DE BENJAMIN CONSTANT		
TÍTULO:	PLANTA BAIXA - CANTEIRO DE OBRA		
LOCAL:	MUNICÍPIO DE BENJAMIN CONSTANT/AM		
ÁREA TERRENO:	TÍTULO:	PRANCHA:	01
	PLANTA BAIXA		
ESCALA:	DESENHO:	DATA:	
INDICADA	NAYRA THAUANA	2025	
RESPONSÁVEL TÉCNICO:	AUTOR DO PROJETO:		