
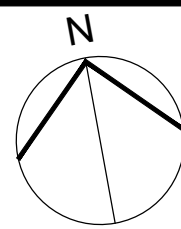


LEGENDA DE DIAGRAMAÇÃO	
REPRESENTAÇÃO	AMBIENTE
	ÁREA VERDE
	ÁREA DA COBERTURA
	RUAS DE ACESSO
	DELIMITAÇÃO DO TERRENO
	PASSEIO


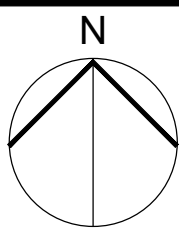


NOTAS

AS UNIDADES RESIDENCIAIS IDENTIFICADAS PELO SÍMBOLO DE ACESSIBILIDADE DEVEM SER DESTINADAS A PESSOAS PORTADORAS DE DEFICIÊNCIA OU COM LIMITAÇÕES FÍSICAS, COMO IDOSOS. A PREFEITURA DEVERÁ COMPROMETER-SE A REALIZAR, CASO HAJA NECESSIDADE, OS AJUSTES POSTERIORES CABÍVEIS.

QUADRO DE ÁREAS

TERRENO	15.265,00m²
---------	-------------

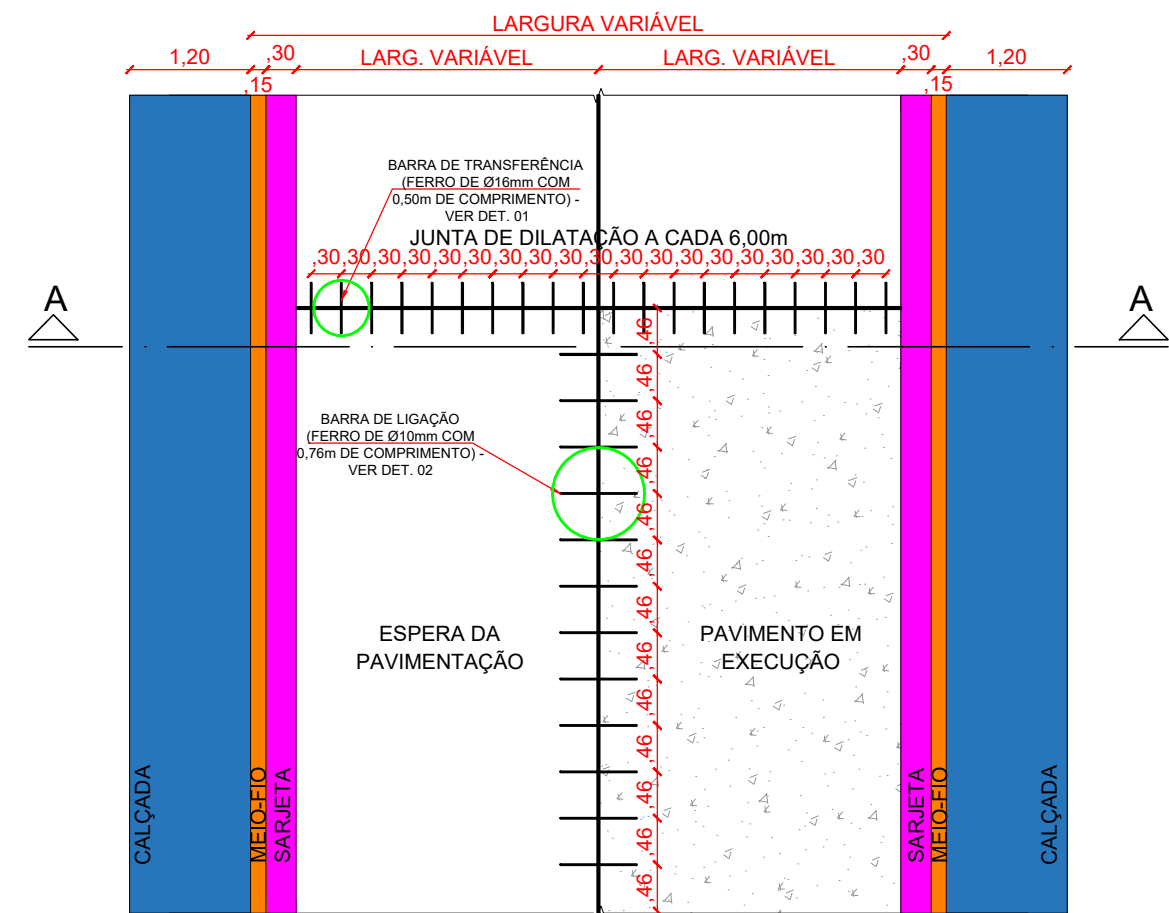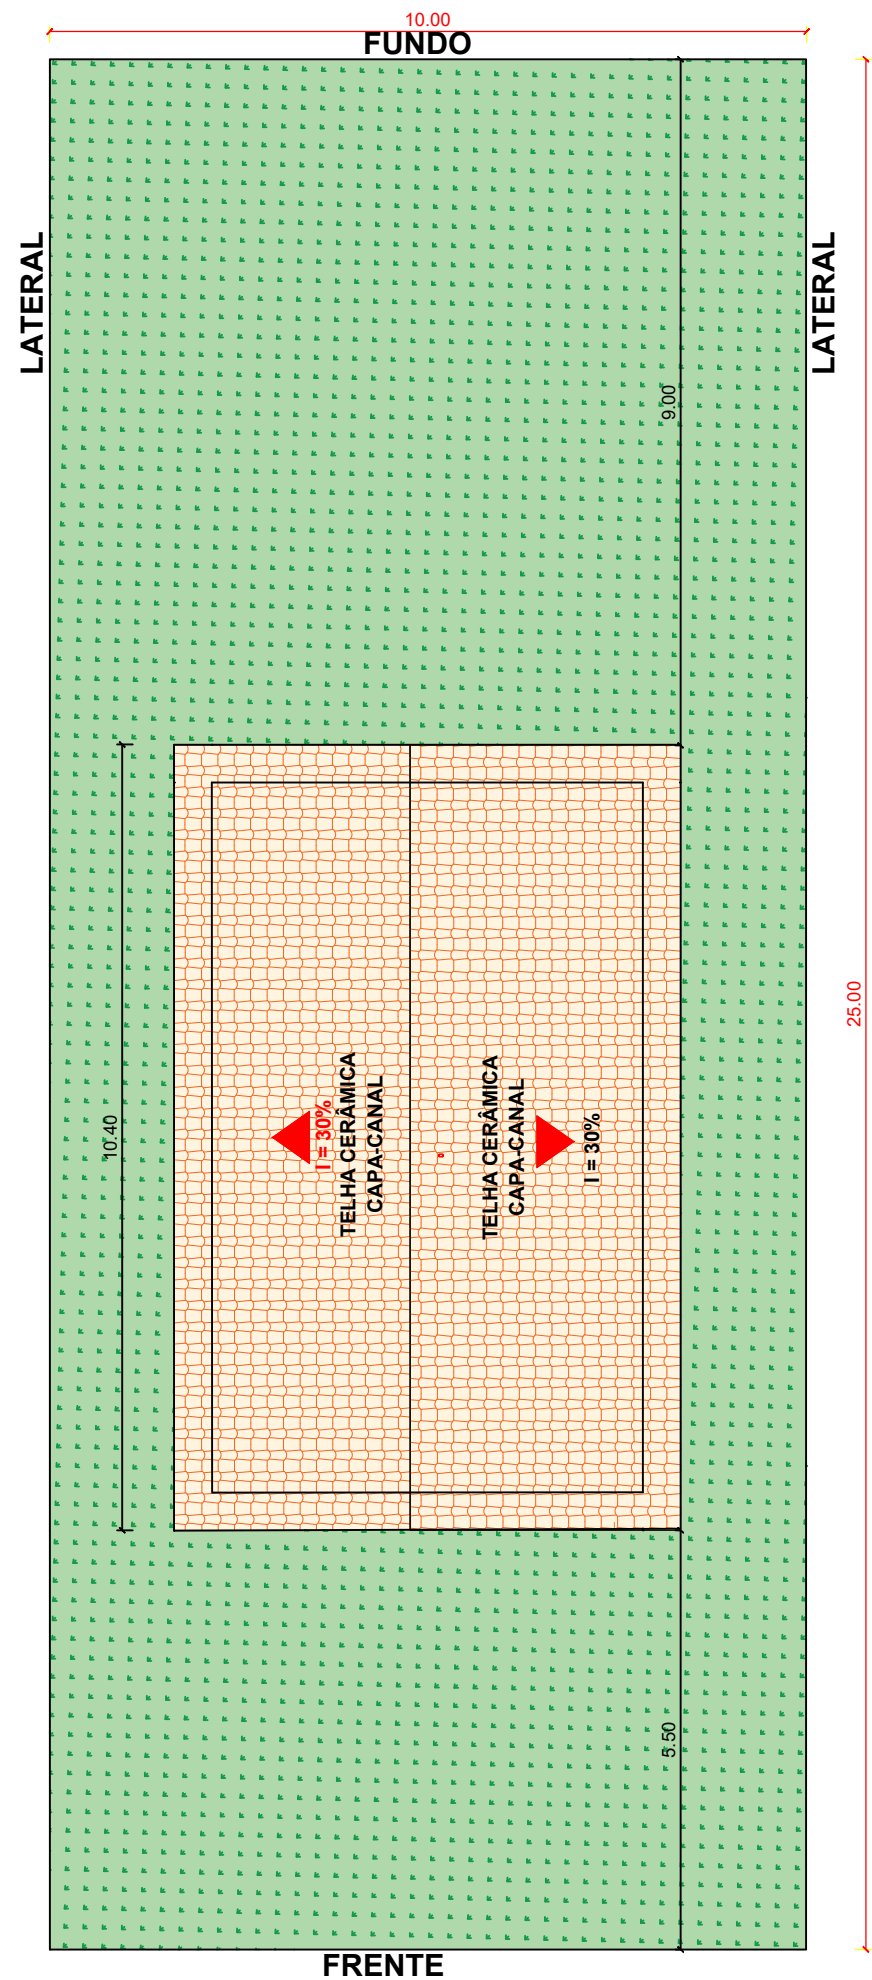

PLANTA BAIXA - PAVIMENTAÇÃO EM CONCRETO COM MEIO-FIO, SARJETA E CALÇADA
ESC.: 1/75



CORTE AA' - PAVIMENTAÇÃO EM CONCRETO COM MEIO-FIO, SARJETA E CALÇADA
ESC.: 1/75

PREFEITURA DE BENJAMIN CONSTANT
SECRETARIA DE OBRAS
APROVADO

SEMEIDE BERMEGUY PORTO
Prefeito Municipal

DENIS BOTELHO DA SILVA
Responsável Técnico

PROJETO

CONSTRUÇÃO DE UNIDADES HABITACIONAIS
NO MUNICÍPIO DE BENJAMIN CONSTANT

ADMINISTRAÇÃO

SEMEIDE BERMEGUY PORTO

ENDEREÇO

Rua Elizio Ataíde, S/N, bairro Coimbra, Benjamin Constant/Am

TÍTULO

IMPLANTAÇÃO

RESPONSÁVEL TÉCNICO
ENG°. DENIS BOTELHO
CREA: 18473-D/AM

DESENHO
GABRIEL COUTINHO

DATA
DEZ/2025

REVISÃO

ESCALA
INDICADA

PRANCHA
01/01

