




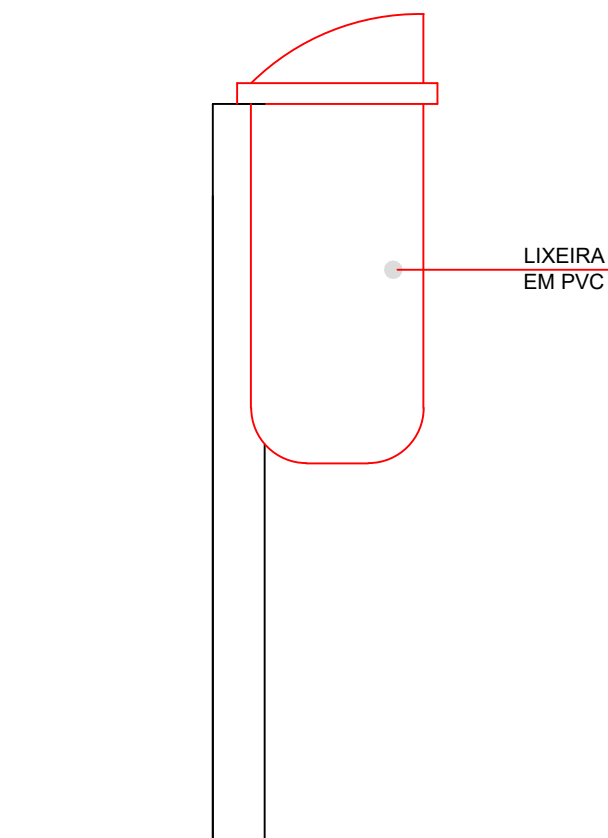

VISTA LATERAL
ESC.: 1/10

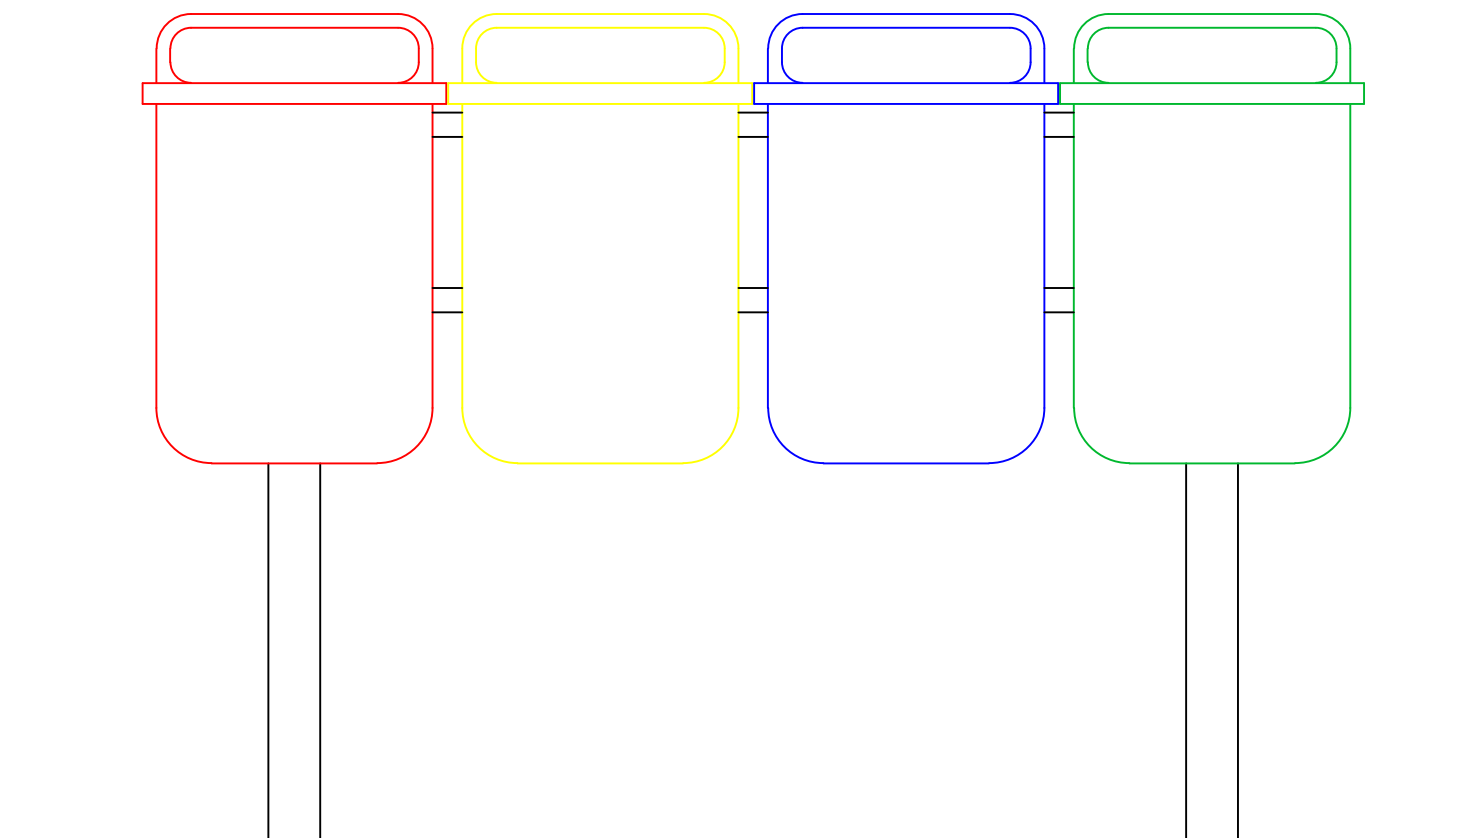

VISTA FRONTAL
ESC.: 1/10

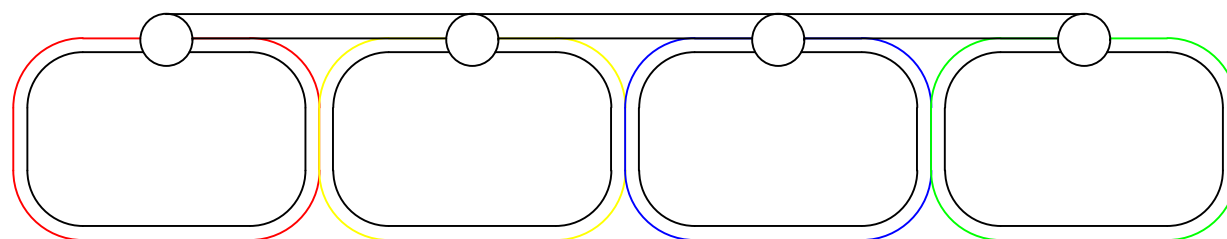

VISTA SUPERIOR
ESC.: 1/10

PROJETO:

CONSTRUÇÃO DE CANTEIRO CENTRAL
EM VIA PÚBLICA DO MUNICÍPIO DE
ANORI/AM

LOCAL:

AVENIDA OITO DE DEZEMBRO, CENTRO - ANORI/AM

RESPONSÁVEL TÉCNICO

CAIO CAVALCANTE
CREA: 31108D/AM

PROPRIETÁRIO

PREFEITURA MUNICIPAL DE ANORI

ADMINISTRAÇÃO

REGINALDO NAZARÉ DA COSTA

TÍTULO:

DETALHE 01 - LIXEIRAS ECOLÓGICAS



RESPONSÁVEL TÉCNICO

PROPRIETÁRIO

PRANCHA

ESCALA

01/04