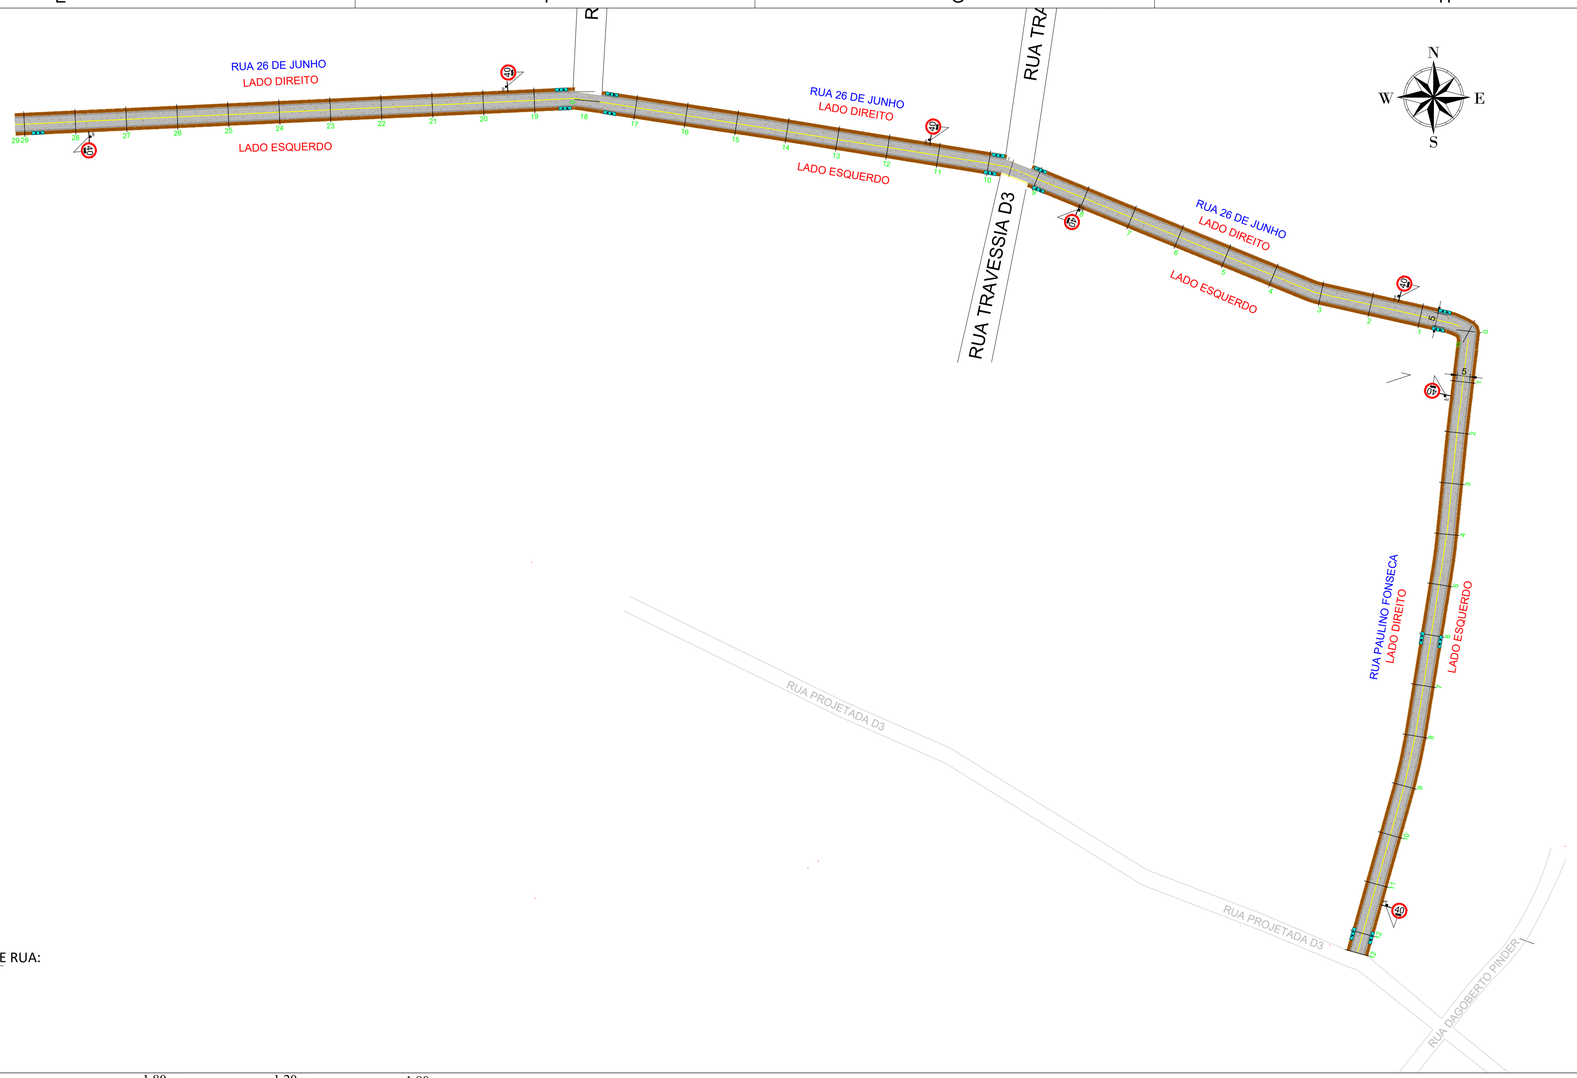

SINALIZAÇÃO E ACESSIBILIDADE RUA:
26 DE JUNHO EST. 0-29

PAULINO FONSECA - EST. 0-12

ESC: 1/500

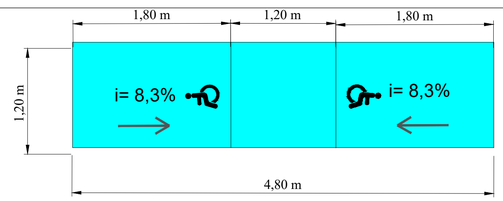

5,76 m²
Rampa para acesso a portadores e necessidades especiais

SINALIZAÇÃO VERTICAL
DETALHAMENTO

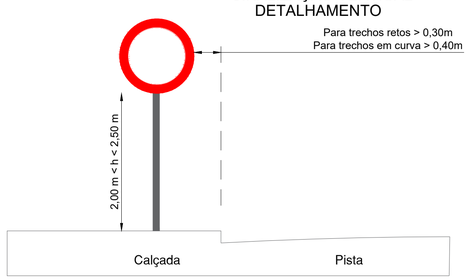

SINALIZAÇÃO HORIZONTAL
DETALHAMENTO

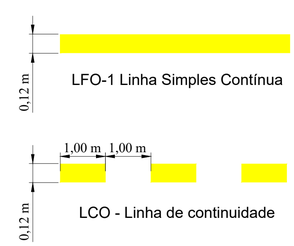

PREFEITURA MUNICIPAL DE SÃO GABRIEL DA CACHOEIRA
SEMOB - SEC.MUNICIPAL DE OBRAS

APROVADO

O projeto foi análisado e aprovado pelo corpo técnico da SEMOB no município de São Gabriel da Cachoeira

Data : 02 / 04 / 2025

ART DE PROJETO: Nº AM20240439005

OBJETO:PAVIMENTAÇÃO EM CONCRETO NA ZONA URBANA, NO MUNICÍPIO DE SÃO GABRIEL DA CACHOEIRA /AM
CONVÊNIO: 952753/2023 - CAIXA MINISTÉRIO DAS CIDADES / CAIXA

Documento assinado digitalmente
GLEYDSON DA COSTA TAVARES
Data: 09/04/2025 09:51:19-0300
Verifique em https://validar.iti.gov.br

Assinatura de Aprovação Pelo Prefeitura de São Gabriel da Cachoeira

LOCALIZAÇÃO

NOTAS

SISTEMA DE COORDENADAS
Coordenadas Graus Min. Seg.
Origem das coordenadas: Elipsóide: SIRGAS2000 Zona 19s

ARTICULAÇÃO

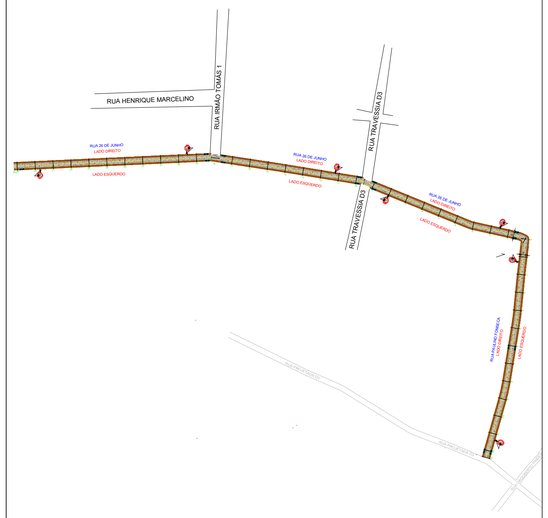

TABELAS

SINALIZAÇÃO HORIZONTAL		
SIGLA	UNIDADE	QUANTIDADE
LFO-01	m	808,13
LCO 1:1	m	16,45
TOTAL TINTA AMARELA	m	824,58 m
SINALIZAÇÃO VERTICAL		
TOTAL Regulamentação	Circular	7 unds
TOTAL POSTES	un	7 unds
SINALIZAÇÃO VERTICAL		
TOTAL AREA DE ACESSIBILDADE	M²	86,40

EMPRESA:

AUTOR DO PROJETO:
Documento assinado digitalmente
TIAGO DE SOUZA SEIXAS
Data: 09/04/2025 15:22:06-0300
Verifique em https://validar.iti.gov.br

PREFEITURA:

RESPONSÁVEL TÉCNICO:

PREFEITURA MUNICIPAL DE SÃO GABRIEL DA CACHOEIRA — O TRABALHO É O PROGRESSO PARA TODOS!

ANO	TIPO	FOLHA	MODIFICAÇÕES
2025	SIN/ACES	03/03	A
			B
			C
			D
			E
			F
			G
			H
			I

CONVENIENTE: PREFEITURA MUNICIPAL DE SÃO GABRIEL DA CACHOEIRA - AM
LOCAL: RUAS DO BAIRRO THIAGO MONTALVO - SÃO GABRIEL DA CACHOEIRA/ AM
OBRA: PROJETO GEOMÉTRICO - SINALIZAÇÃO
PAVIMENTAÇÃO EM CONCRETO NA ZONA URBANA, NO MUNICÍPIO DE SÃO GABRIEL DA CACHOEIRA
ÁREAS:
AUTOR: TIAGO DE SOUZA SEIXAS
CREA: 32011AM
ART: Nº AM20240439005
DATA: ABRIL/2025
PREFEITO MUNICIPAL: EGMAR VELASQUES SALDANHA
DIM: METRO
ESCALA: COMO INDICADO