


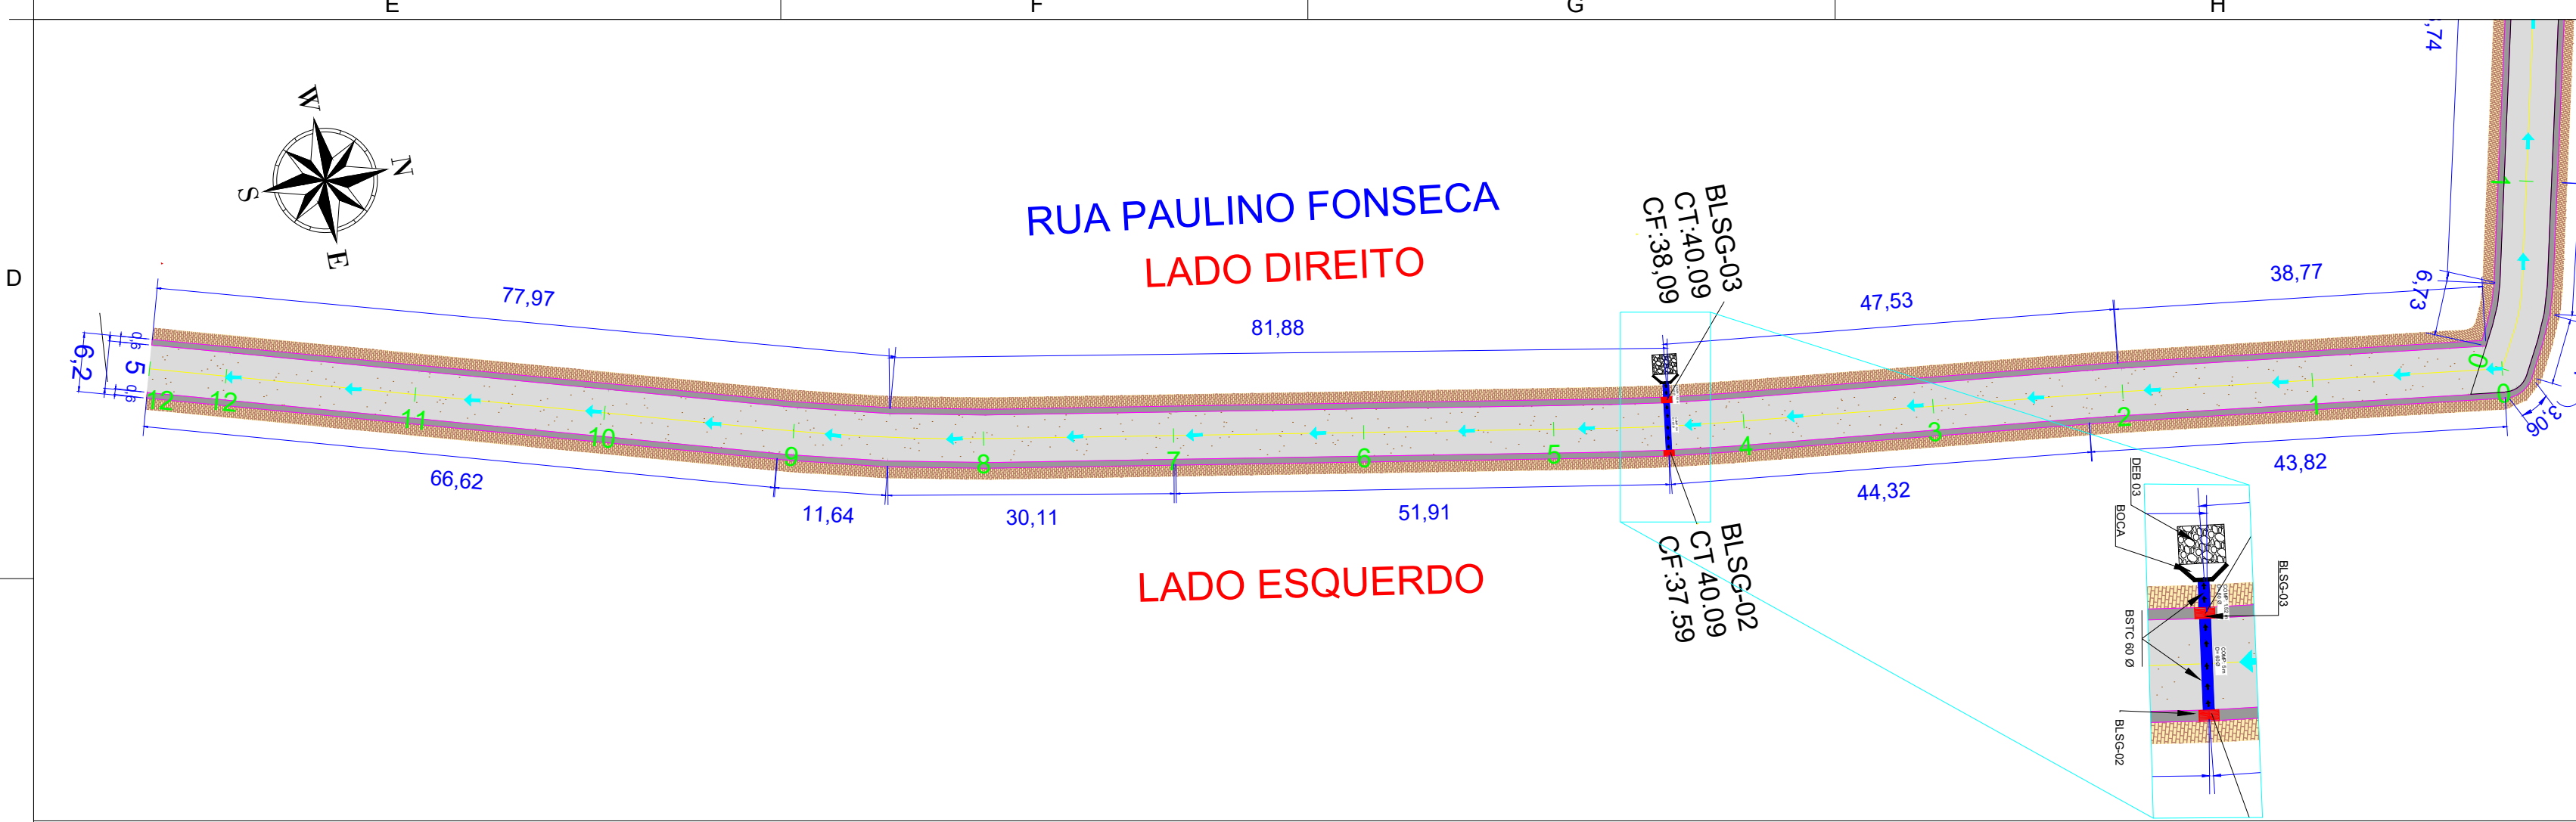

DRENAGEM - ESTACA = 0-12+8,090
ESC: 1/425




NOTAS
SISTEMA DE COORDENADAS
Coordenadas Planas Sistema UTM
Origem das coordenadas: Elipsóide: SIRGAS2000 Zona 19s



LEGENDA

- SENTIDO D'ÁGUA DRENADA
- ESTACA
- MEIO FIO E SARJETA
- EIXO DA RUA

QUANTITATIVO RUA PAULINO FONSECA

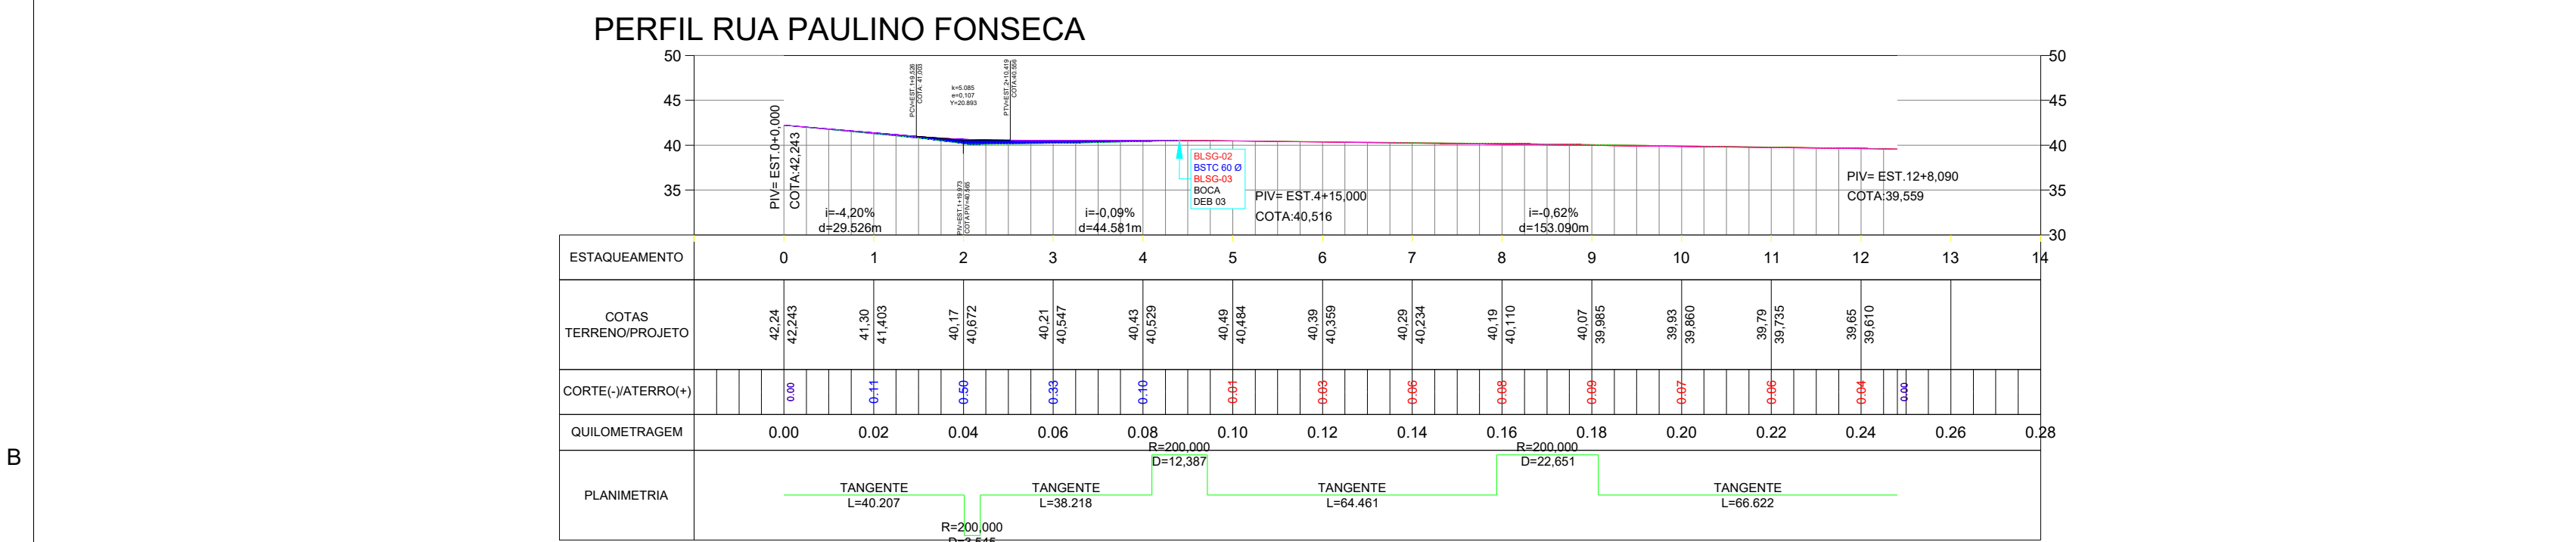

PERFIL - ESTACA = 0-12+8,090
ESC: 1/900

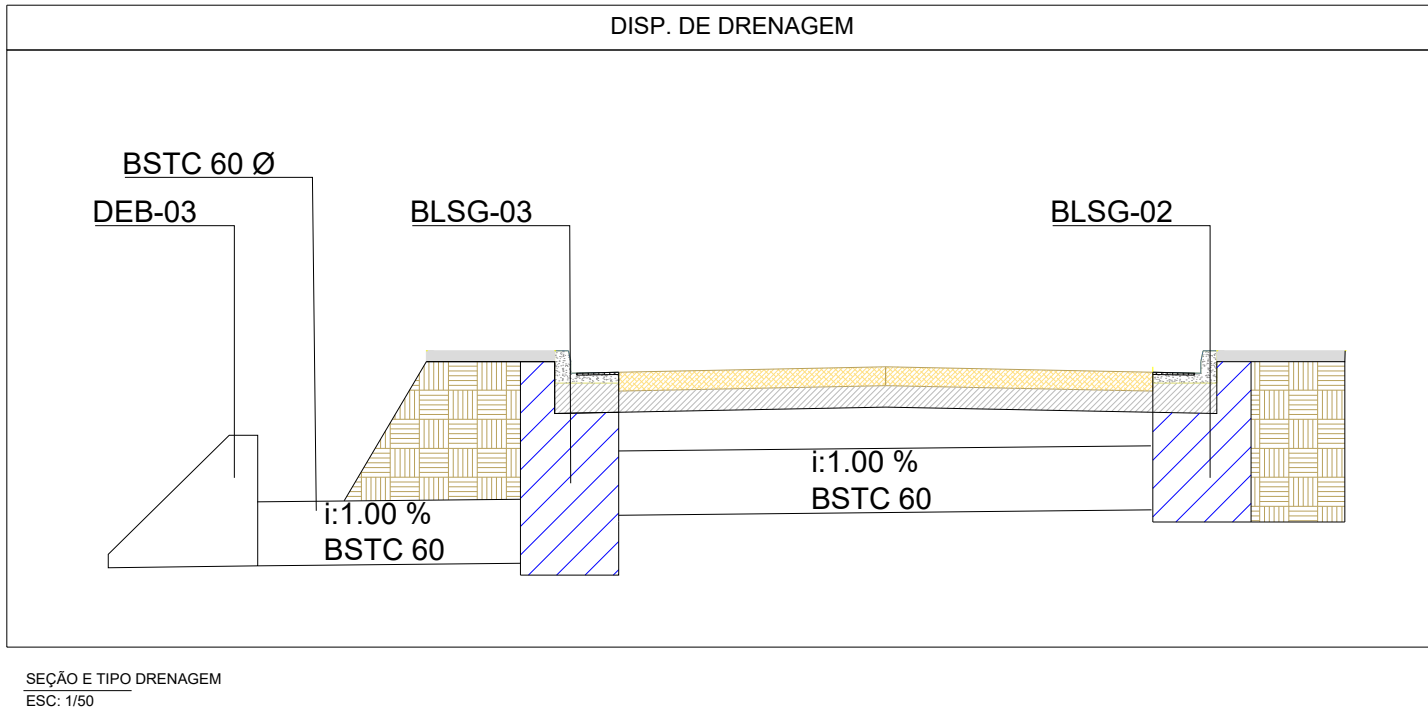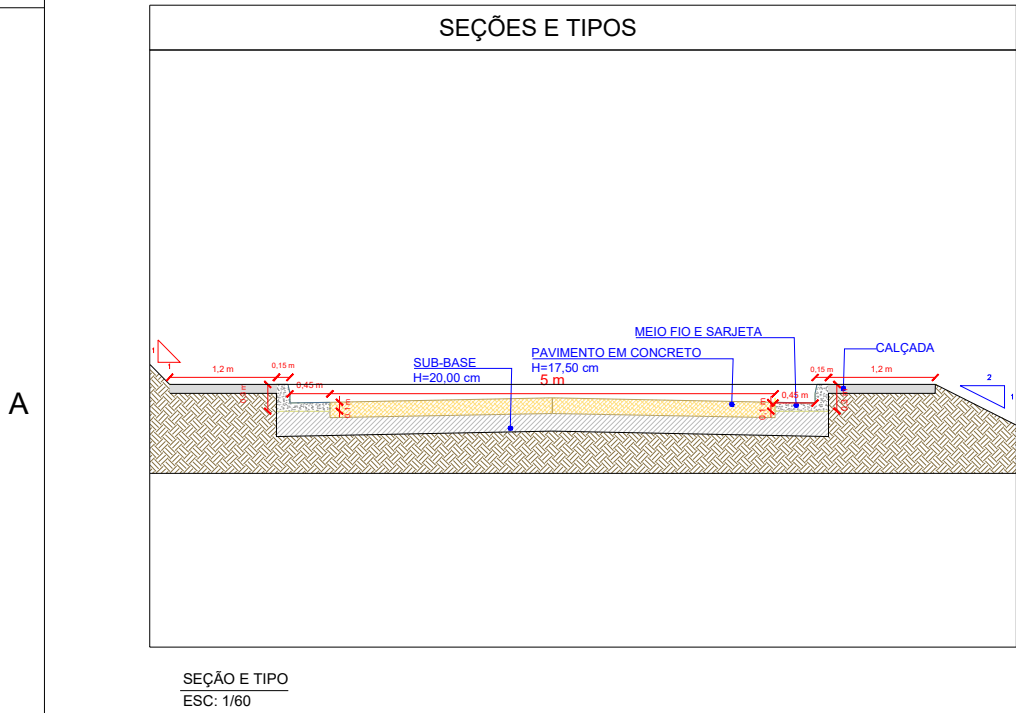

APROVADO

O projeto foi analisado e aprovado pelo corpo técnico da SEMCONPER no município de Rio Preto da Eva/AM.

Data : 02 / 04 / 2025

ART DE PROJETO: N°

OBJETO:PAVIMENTAÇÃO EM CONCRETO NA ZONA URBANA, NO MUNICÍPIO DE SÃO GABRIEL DA CACHOEIRA EVA/AM

CONVÊNIO: 952753/2023 - CAIXA MINISTÉRIO DAS CIDADES / CAIXA

Assinatura de Aprovação Pela Prefeitura de São Gabriel da Cachoeira

EMPRESA:	AUTOR DO PROJETO:				
PREFEITURA:	RESPONSÁVEL TÉCNICO:				
	ANO	TIPO	FOLHA	MODIFICAÇÕES	
	2025	DRE	01/03	A	
	CONVENIENTE: PREFEITURA MUNICIPAL DE SÃO GABRIEL DA CACHOEIRA - AM			LOCAL: RUAS DO BARRIO TIAGO MONTALVO - SÃO GABRIEL DA CACHOEIRA/AM	
	PROJETO - DRENAGEM - RUA PAULINO FONSECA			ÁREAS:	
	PAVIMENTAÇÃO EM CONCRETO NA ZONA URBANA, NO MUNICÍPIO DE SÃO GABRIEL DA CACHOEIRA			D	
	AUTOR: ENG. TIAGO DE SOUZA SEIXAS / CREA.32011-AM			E	
PREFEITO MUNICIPAL: EGMAR VELASQUES SALDANHA			ART: AM20250430005		G
AUTOR: ENG. TIAGO DE SOUZA SEIXAS / CREA.32011-AM			DATA: ABRIL/2025		H
			DIM: METRO		I
			ESCALA: COMO INDICADO		