

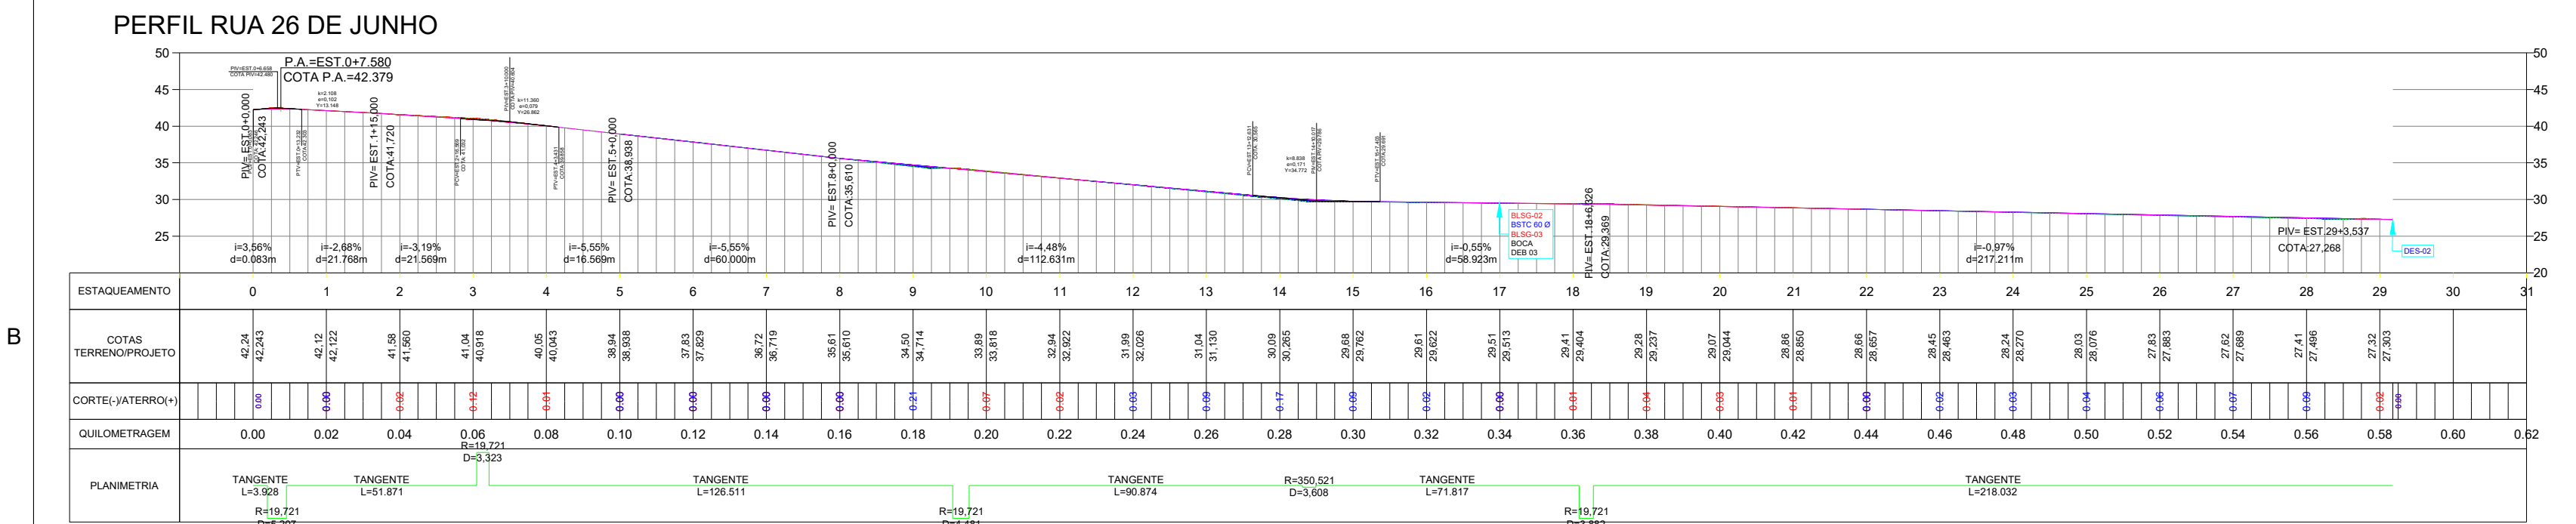
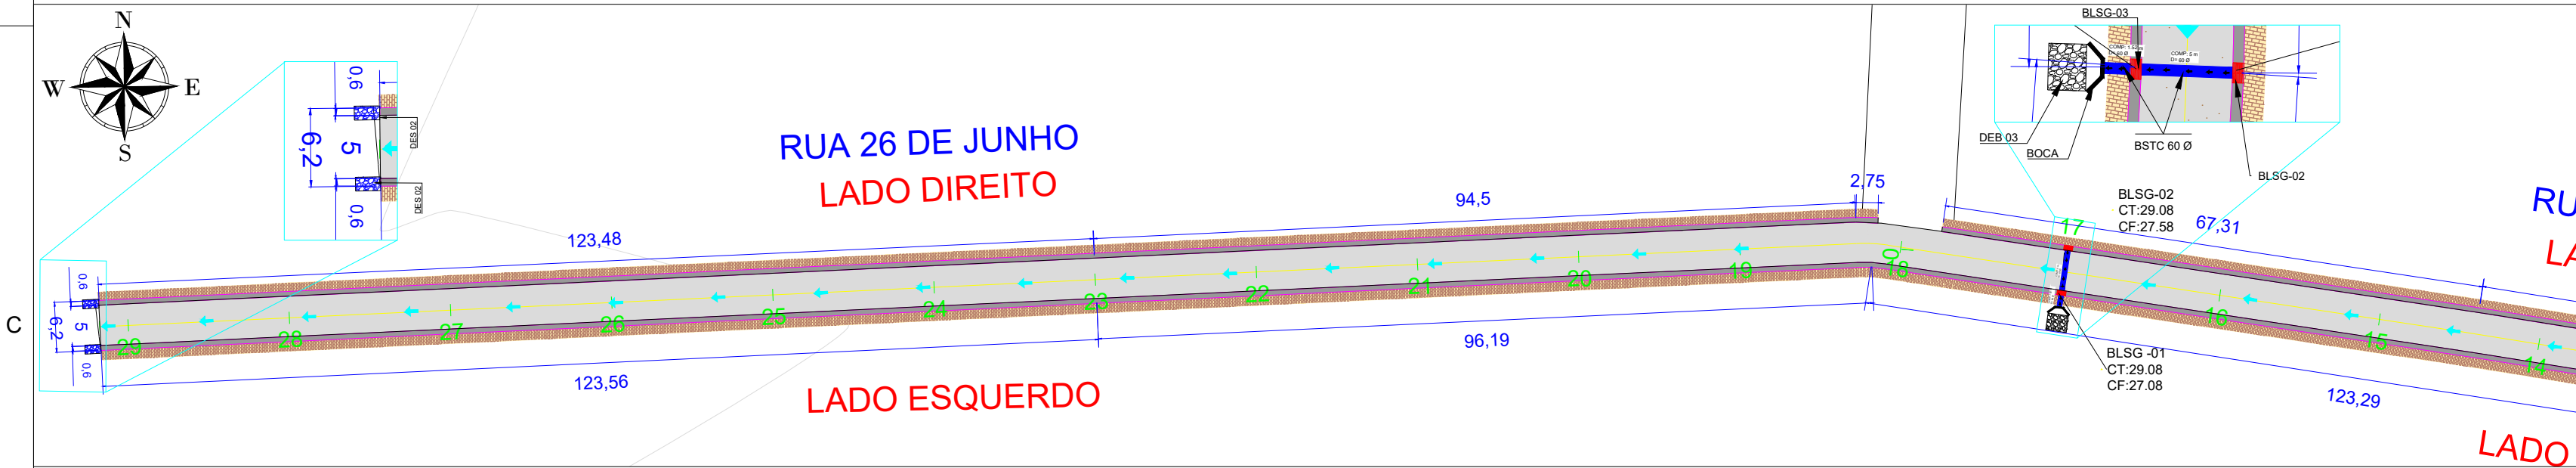
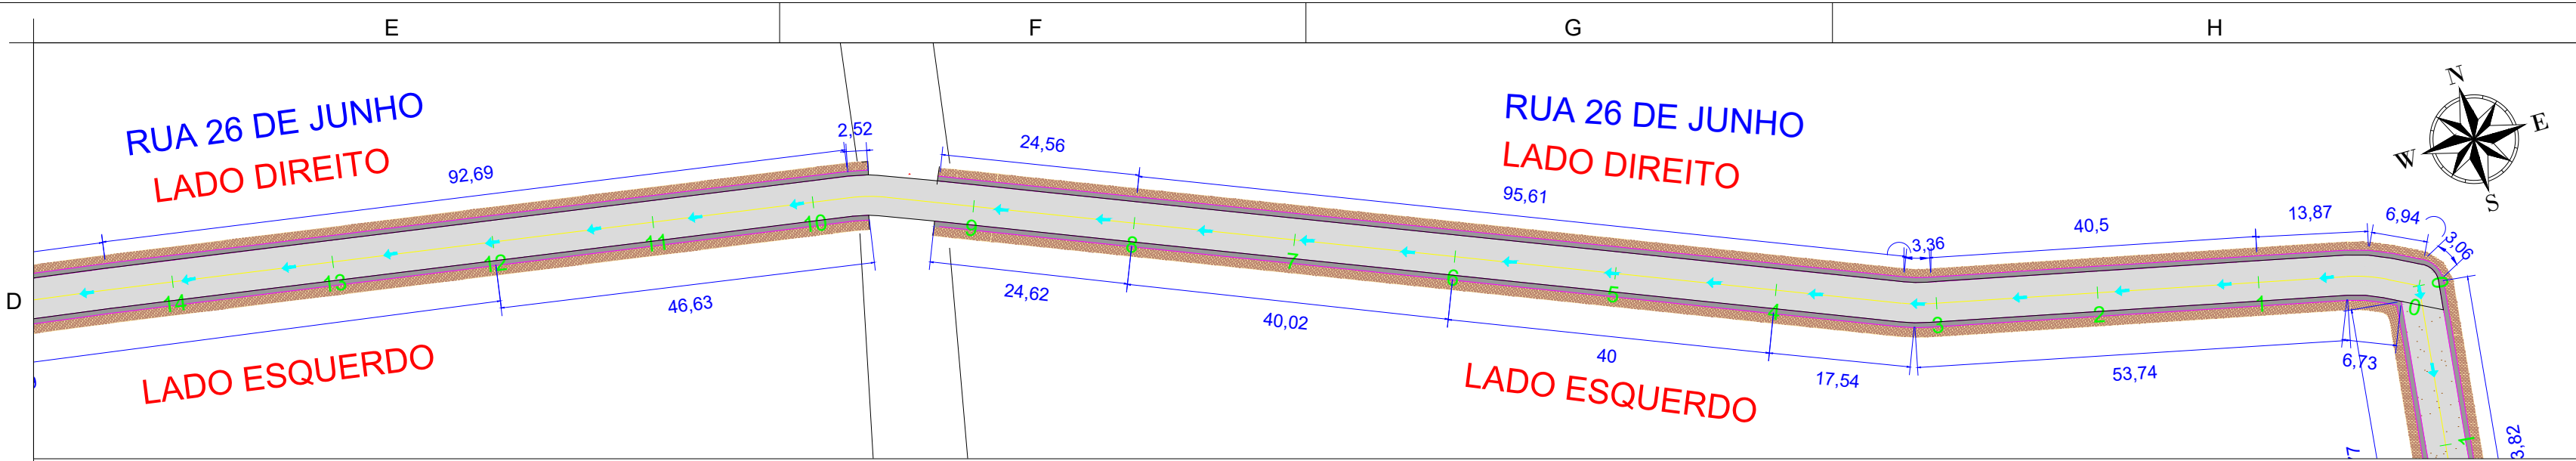


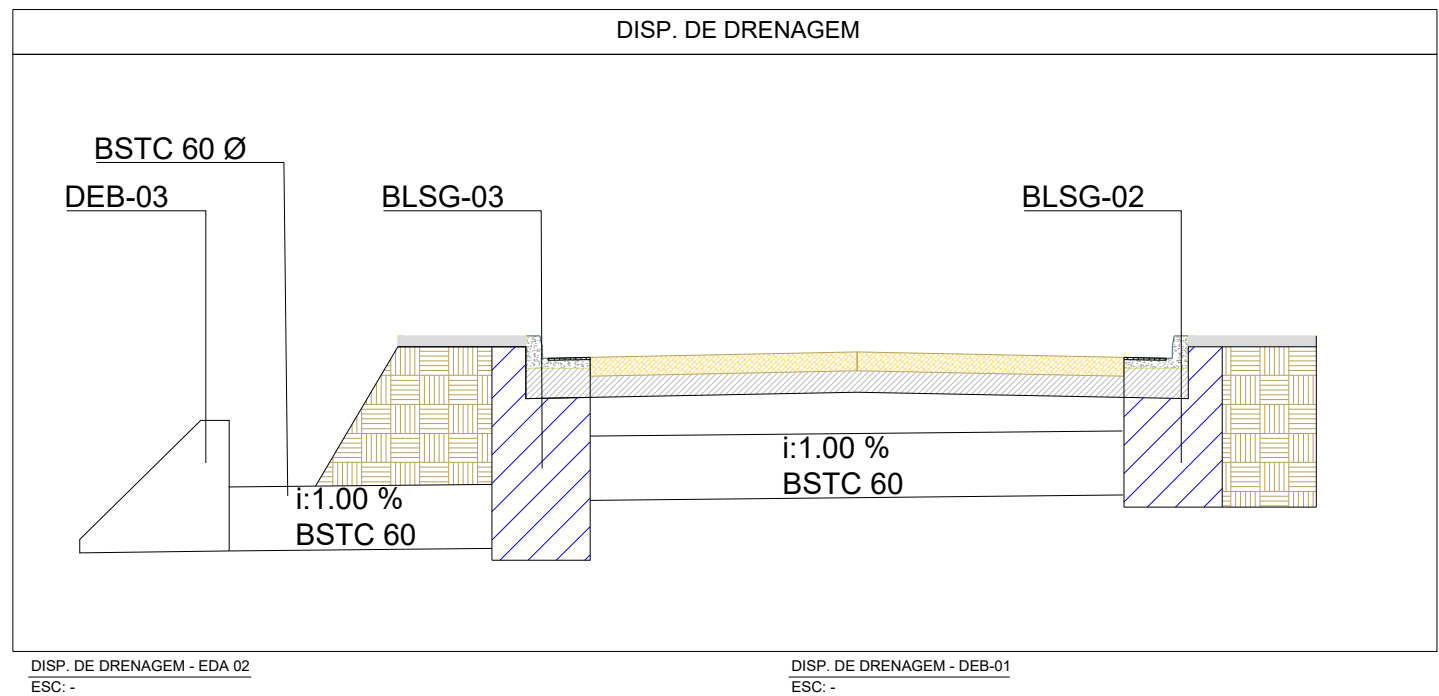

PERFIL - ESTACA = 0-29
ESC: 1/1100

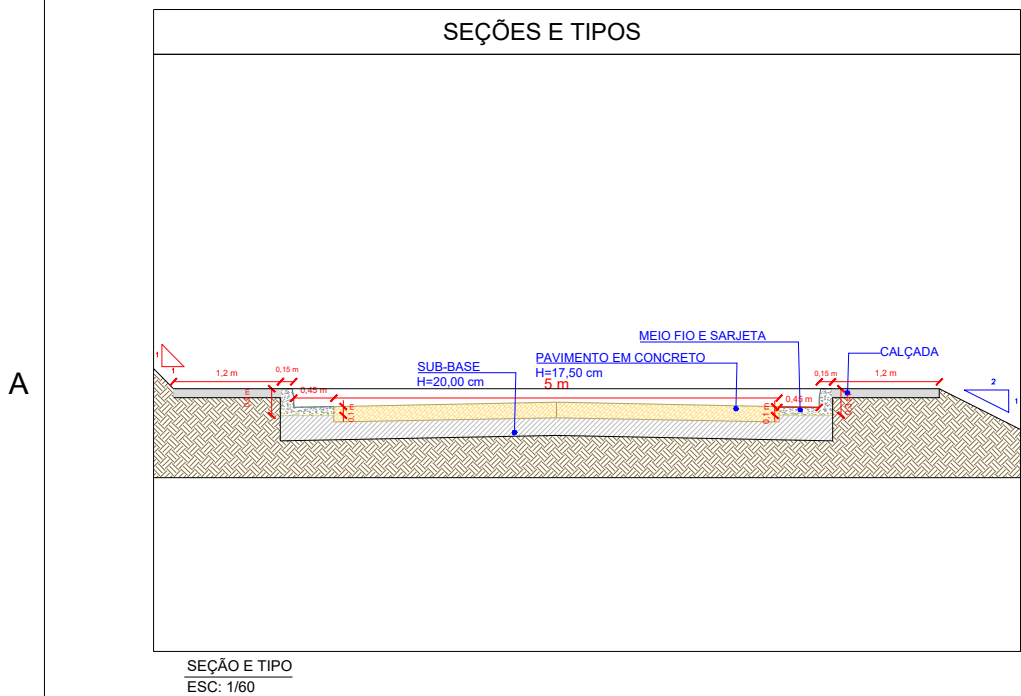

APROVADO

O projeto foi analisado e aprovado pelo corpo técnico da SEMCONPER no município de Rio Preto da Eva/AM.

Data : 02 / 04 / 2025

ART DE PROJETO: N°

OBJETO: PAVIMENTAÇÃO EM CONCRETO NA ZONA URBANA, NO MUNICÍPIO DE SÃO GABRIEL DA CACHOEIRA EVA/AM

CONVÊNIO: 952753/2023 - CAIXA MINISTÉRIO DAS CIDADES / CAIXA

Assinatura de Aprovação Pela Prefeitura de São Gabriel da Cachoeira

LOCALIZAÇÃO

NOTAS

SISTEMA DE COORDENADAS

Coordenadas Planas Sistema UTM

Origem das coordenadas: Elipsóide: SIRGAS2000 Zona 19s

LEGENDA

- SENTIDO D'ÁGUA DRENADA
- ESTACA
- MEIO FIO E SARJETA
- EIXO DA RUA

EXTENSÃO MEIO-FIO E SARJETA E CALÇADA		
LADO	COTAS	TOTAL (M)
LADO DIREITO	3,06 + 6,94 + 13,87 + 40,5 + 95,61 + 3,36 + 24,56 + 2,52 + 92,69 + 67,31 + 2,75 + 94,5 + 123,48 = 571,16	571,16 (M)
LADO ESDQUERDO	6,73 + 53,74 + 17,54 + 40 + 40,02 + 24,62 + 46,63 + 123,29 + 96,19 + 123,56 = 572,31	572,31 (M)
EXTENSÃO TOTAL DE MEIO-FIO E SARJEETA		1.443,47 (M)
DISPOSITIVOS		
BLSG-02		1 UND
BLSG-03		1 UND
DEB-03		1 UND
DES-02		2 UND
BOCA		1 UND
BTSC Ø 60 mm		6,52 M

EMPRESA:	AUTOR DO PROJETO:			
PREFEITURA:	RESPONSÁVEL TÉCNICO:			
	ANO	TIPO	FOLHA	MODIFICAÇÕES
	2025	DRE	02/03	A
	CONVENIENTE: PREFEITURA MUNICIPAL DE SÃO GABRIEL DA CACHOEIRA - AM		LOCAL: RUAS DO BARRIO TIAGO MONTALVO - SÃO GABRIEL DA CACHOEIRA/AM	B
	PROJETO - DRENAGEM - RUA 26 DE JUNHO		ÁREAS:	C
	PAVIMENTAÇÃO EM CONCRETO NA ZONA URBANA, NO MUNICÍPIO DE SÃO GABRIEL DA CACHOEIRA			D
				E
AUTOR: ENG. TIAGO DE SOUZA SEIXAS / CREA 32011AM		ART: AM20250439005	DATA: ABRIL/2025	F
PREFEITO MUNICIPAL: EGMAR VELASQUES SALDANHA			DIM: METRO	G
AUTOR: ENG. TIAGO DE SOUZA SEIXAS / CREA 32011AM			ESCALA: COMO INDICADO	H
				I