




D

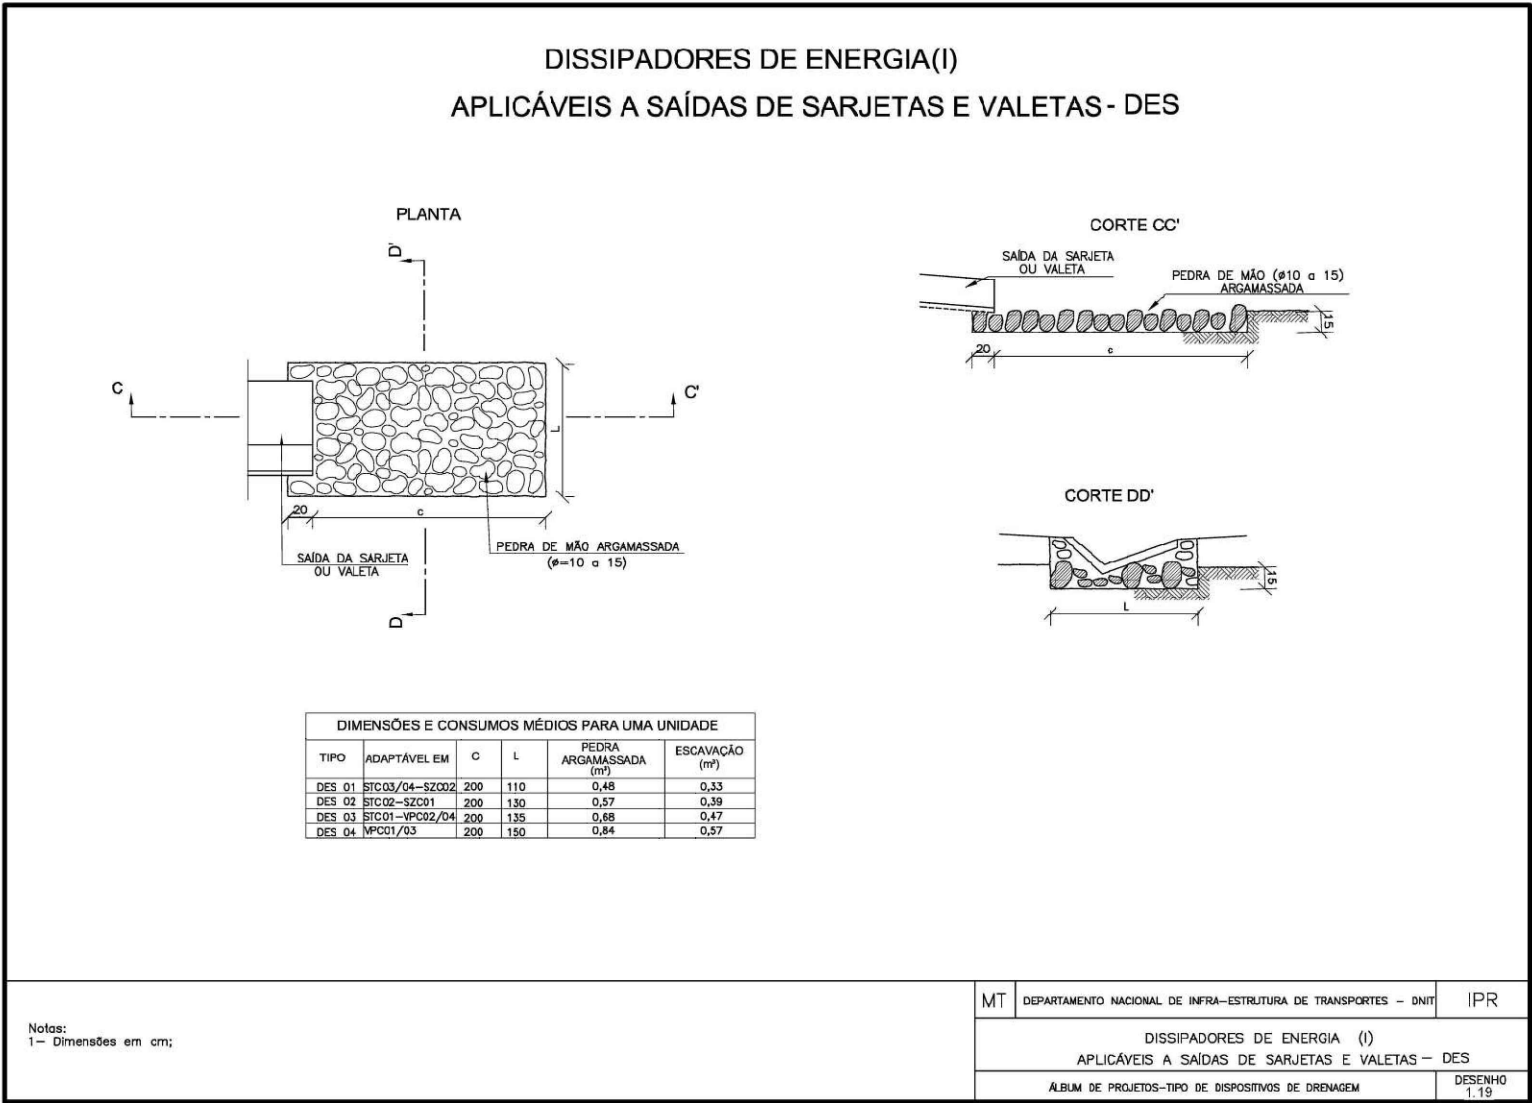

C

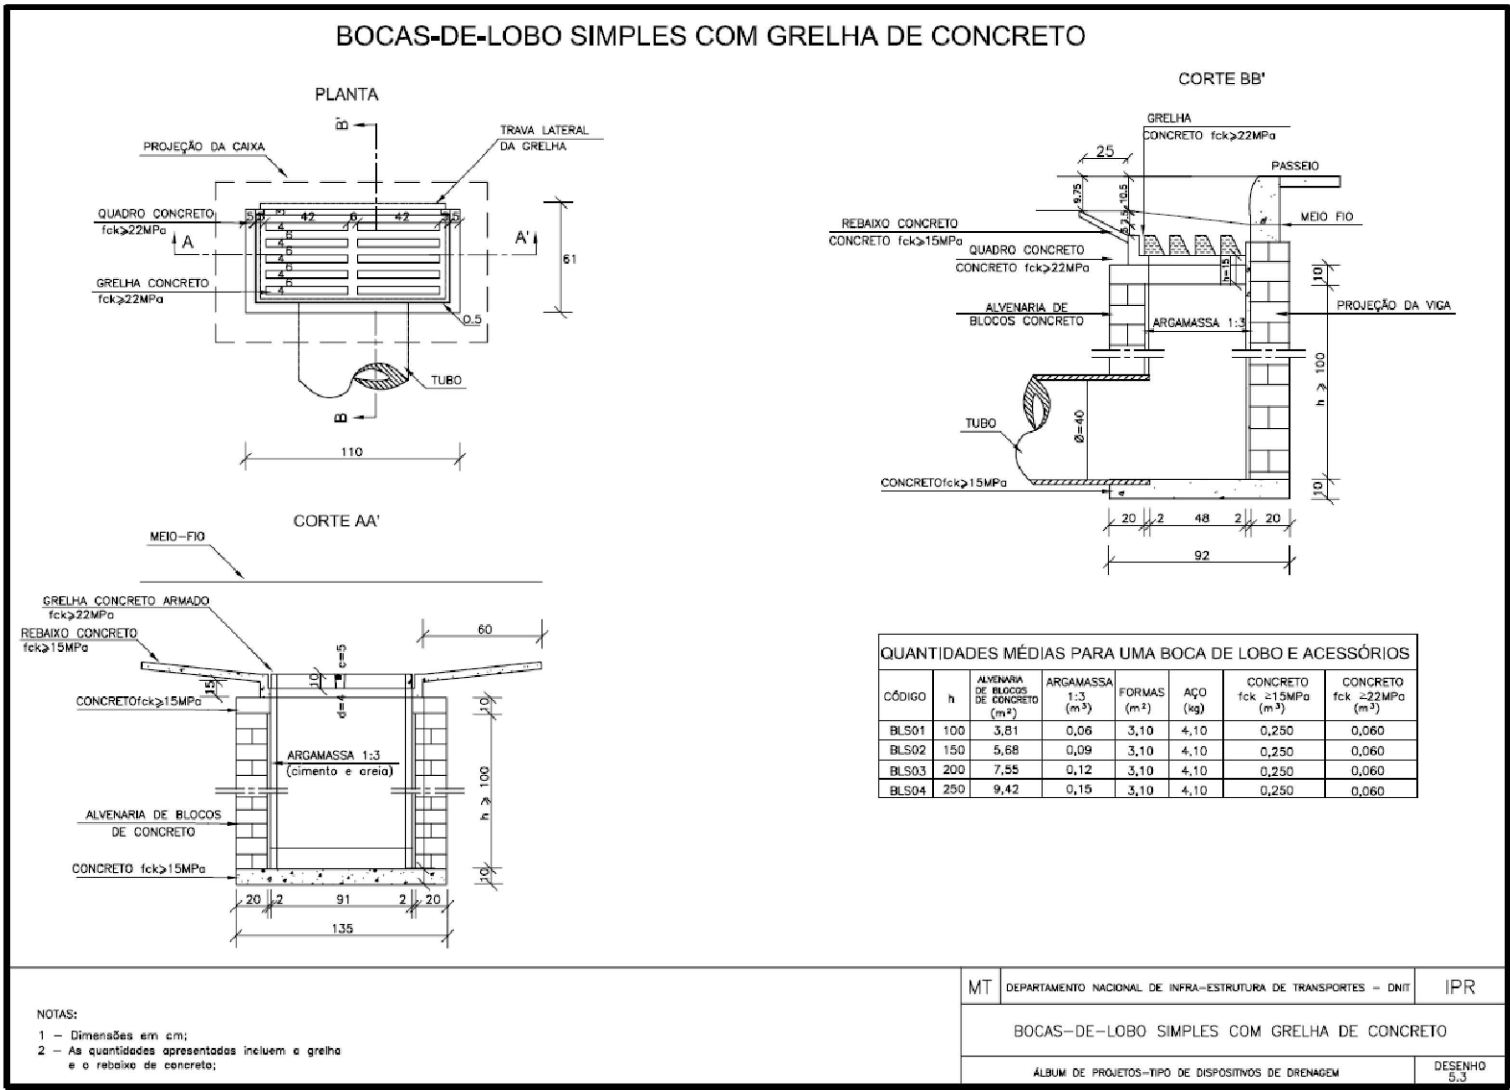

B

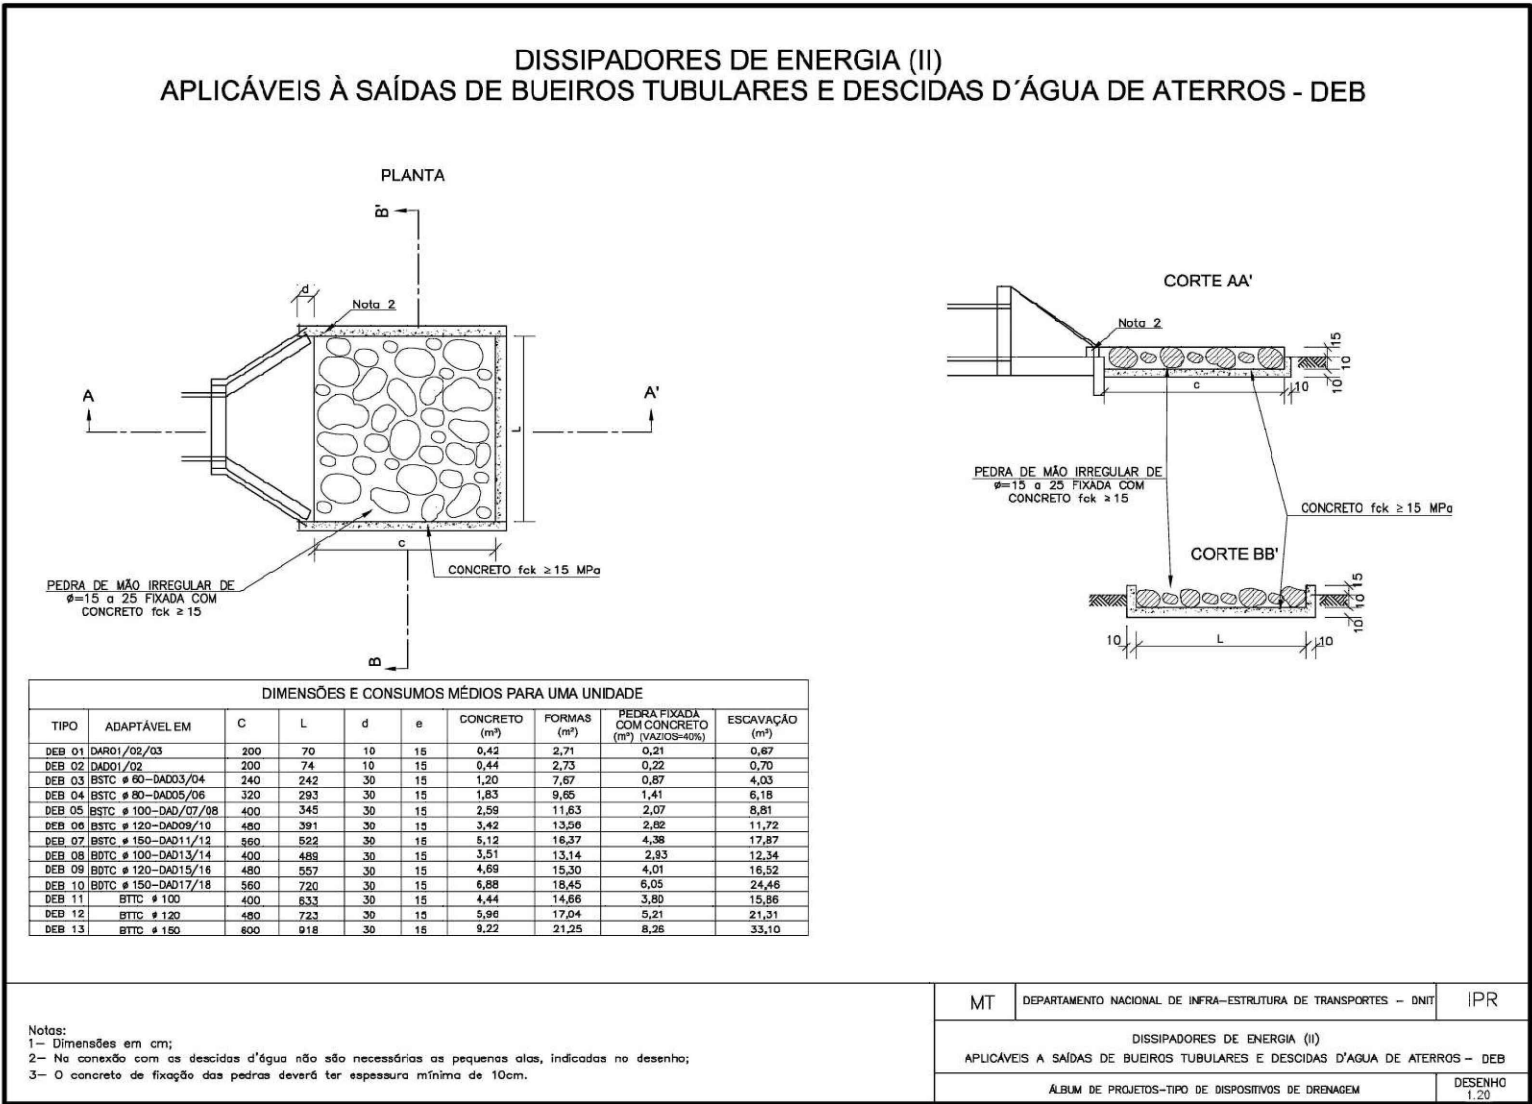

A

APROVADO

O projeto foi analisado e aprovado pelo corpo técnico da SEMCONPER no município de Rio Preto da Eva/AM.

Data : 02 / 04 / 2025

ART DE PROJETO: N°

OBJETO:PAVIMENTAÇÃO EM CONCRETO NA ZONA URBANA, NO MUNICÍPIO DE SÃO GABRIEL DA CACHOEIRA EVA/AM
CONVÊNIO: 952753/2023 - CAIXA MINISTÉRIO DAS CIDADES / CAIXA

Assinatura de Aprovação Pela Prefeitura de São Gabriel da Cachoeira

LOCALIZAÇÃO



NOTAS

SISTEMA DE COORDENADAS
Coordenadas Planas Sistema UTM
Origem das coordenadas: Elipsóide: SIRGAS2000 Zona 19s

QUANTITATIVO - RUA 26 DE JUNHO		
EXTENSÃO MEIO-FIO E SARJETA E CALÇADA		
LADO	COTAS	TOTAL (M)
LADO DIREITO	3,06 + 6,94 + 13,87 + 40,5 + 95,61 + 3,36 + 24,56 + 2,52 + 92,66 + 67,31 + 2,75 + 94,5 + 123,48	571,16 (M)
LADO ESQUERDO	6,73 + 53,74 + 17,54 + 40 + 40,02 + 24,62 + 46,63 + 123,29 + 96,19 + 123,56	572,31 (M)
EXTENSÃO TOTAL DE MEIO-FIO E SARJEETA		1.143,47 (M)
DISPOSITIVOS		
BLSG-02		1 UND
BLSG-03		1 UND
DEB-03		1 UND
DES		2 UND
BOCA		1 UND
BTSC Ø 60 mm		6,52 M

QUANTITATIVO - RUA PAULINO FONSECA		
EXTENSÃO MEIO-FIO E SARJETA E CALÇADA		
LADO	COTAS	TOTAL (M)
LADO DIREITO	38,77 + 47,53 + 81,88 + 77,97	246,14 (M)
LADO ESQUERDO	43,82 + 44,32 + 51,91 + 30,11 + 11,64 + 66,62	248,43 (M)
EXTENSÃO TOTAL DE MEIO-FIO E SARJEETA		494,57 (M)
DISPOSITIVOS		
BLSG-02		1 UND
BLSG-03		1 UND
DEB-03		1 UND
BOCA		1 UND
BTSC Ø 60 mm		6,52 M

EMPRESA:	AUTOR DO PROJETO:
PREFEITURA:	RESPONSÁVEL TÉCNICO:

 PREFEITURA MUNICIPAL DE SÃO GABRIEL DA CACHOEIRA 1- PROJETO DE DRENAGEM (2023)	ANO	TIPO	FOLHA	MODIFICAÇÕES
	2025	DRE	03/03	A B C D E F
CONVENIENTE: PREFEITURA MUNICIPAL DE SÃO GABRIEL DA CACHOEIRA - AM		LOCAL: RUAS DO BARRIO TIAGO MONTALVO - SÃO GABRIEL DA CACHOEIRA/AM		G
PROJETO - DRENAGEM / DISPOSITIVOS DE DRENAGEM PAVIMENTAÇÃO EM CONCRETO NA ZONA URBANA, NO MUNICÍPIO DE SÃO GABRIEL DA CACHOEIRA			ÁREAS:	H
AUTOR: ENG. TIAGO DE SOUZA SEIXAS / CREA: 32011AM		ART: AM20250439005		I
PREFEITO MUNICIPAL: EDMAR VELASQUES SALDANHA		DATA: ABRIL/2025		
AUTOR: ENG. TIAGO DE SOUZA SEIXAS / CREA: 32011AM		DIM: METRO		
		ESCALA: COMO INDICADO		