



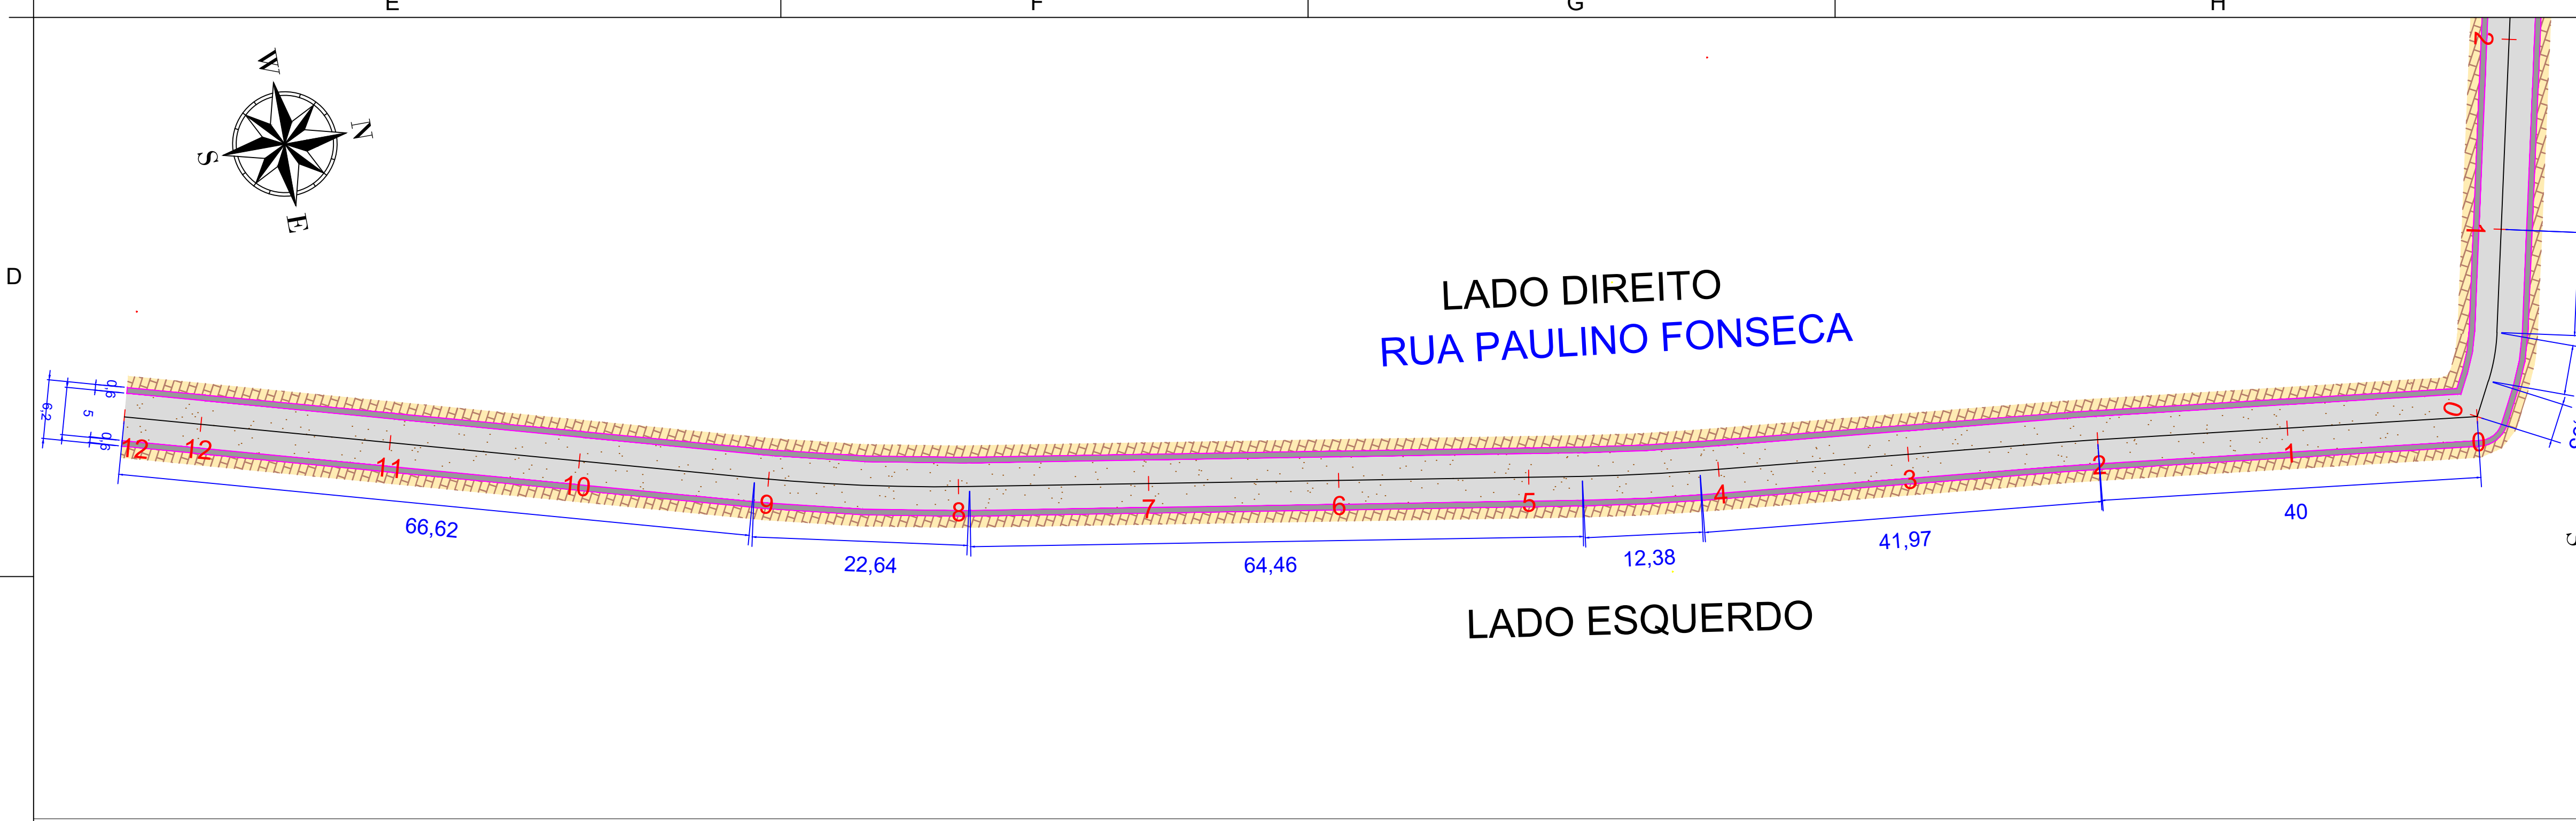

PAVIMENTAÇÃO - ESTACA = 0-12+8,090
ESC: 1/425

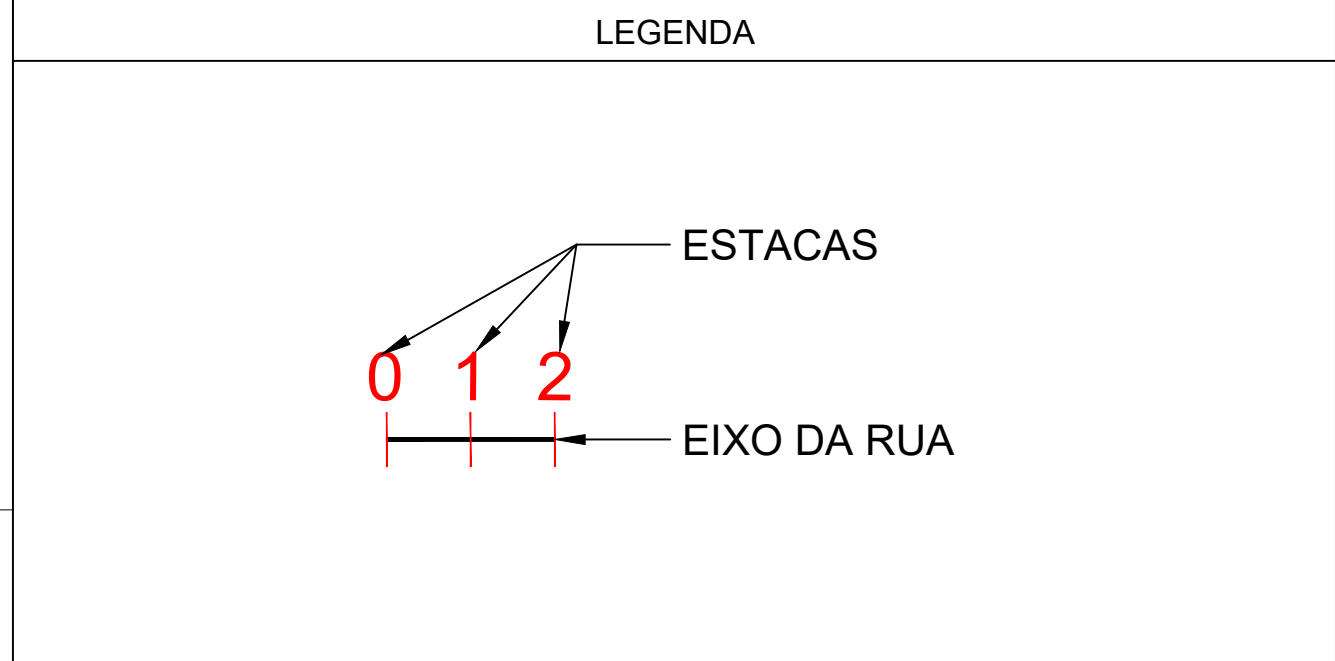


NOTAS
SISTEMA DE COORDENADAS
Coordenadas Graus Min. Seg.
Origem das coordenadas: Elipsóide: SIRGAS2000 Zona 19s



QUANTITATIVO DE COTAS RUA PAULINO FONSECA


EXTENSÃO DO PAVIMENTO	
COTAS	TOTAL (M)
66,62 + 22,64 + 64,46 + 12,38 + 41,97 + 40 = 248,08	248,08

DETALHAMENTO

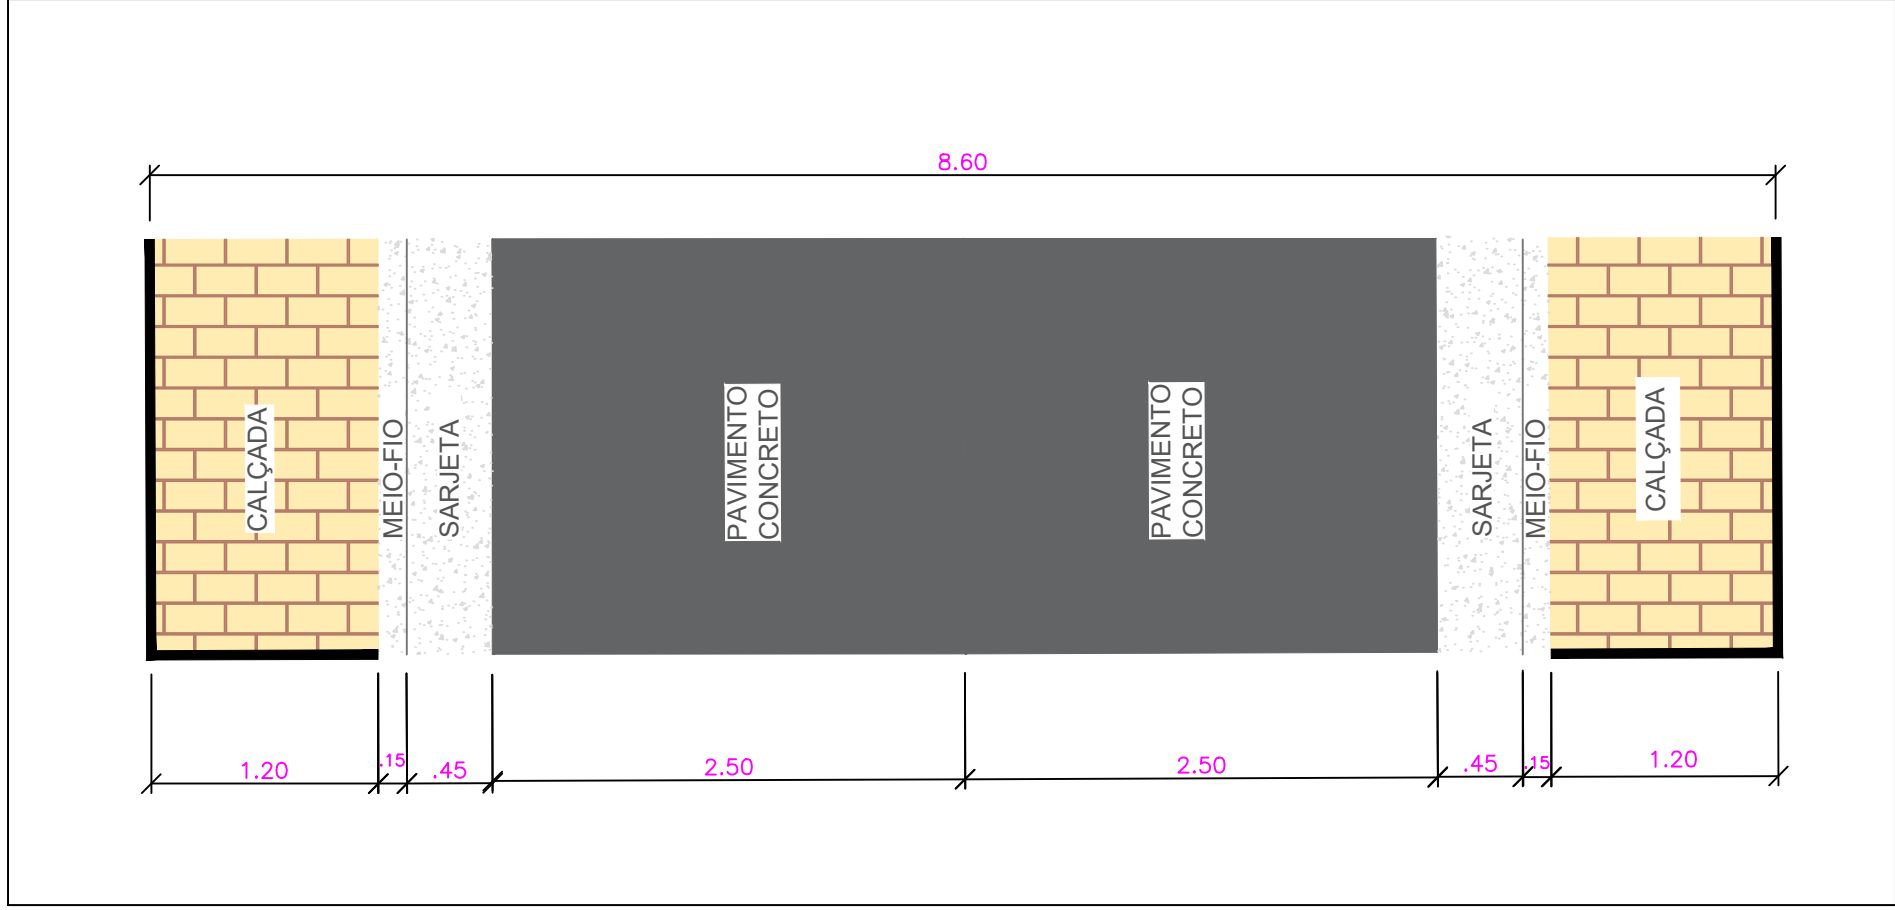

PAVIMENTAÇÃO
ESC: 1/40

SEÇÕES E TIPOS

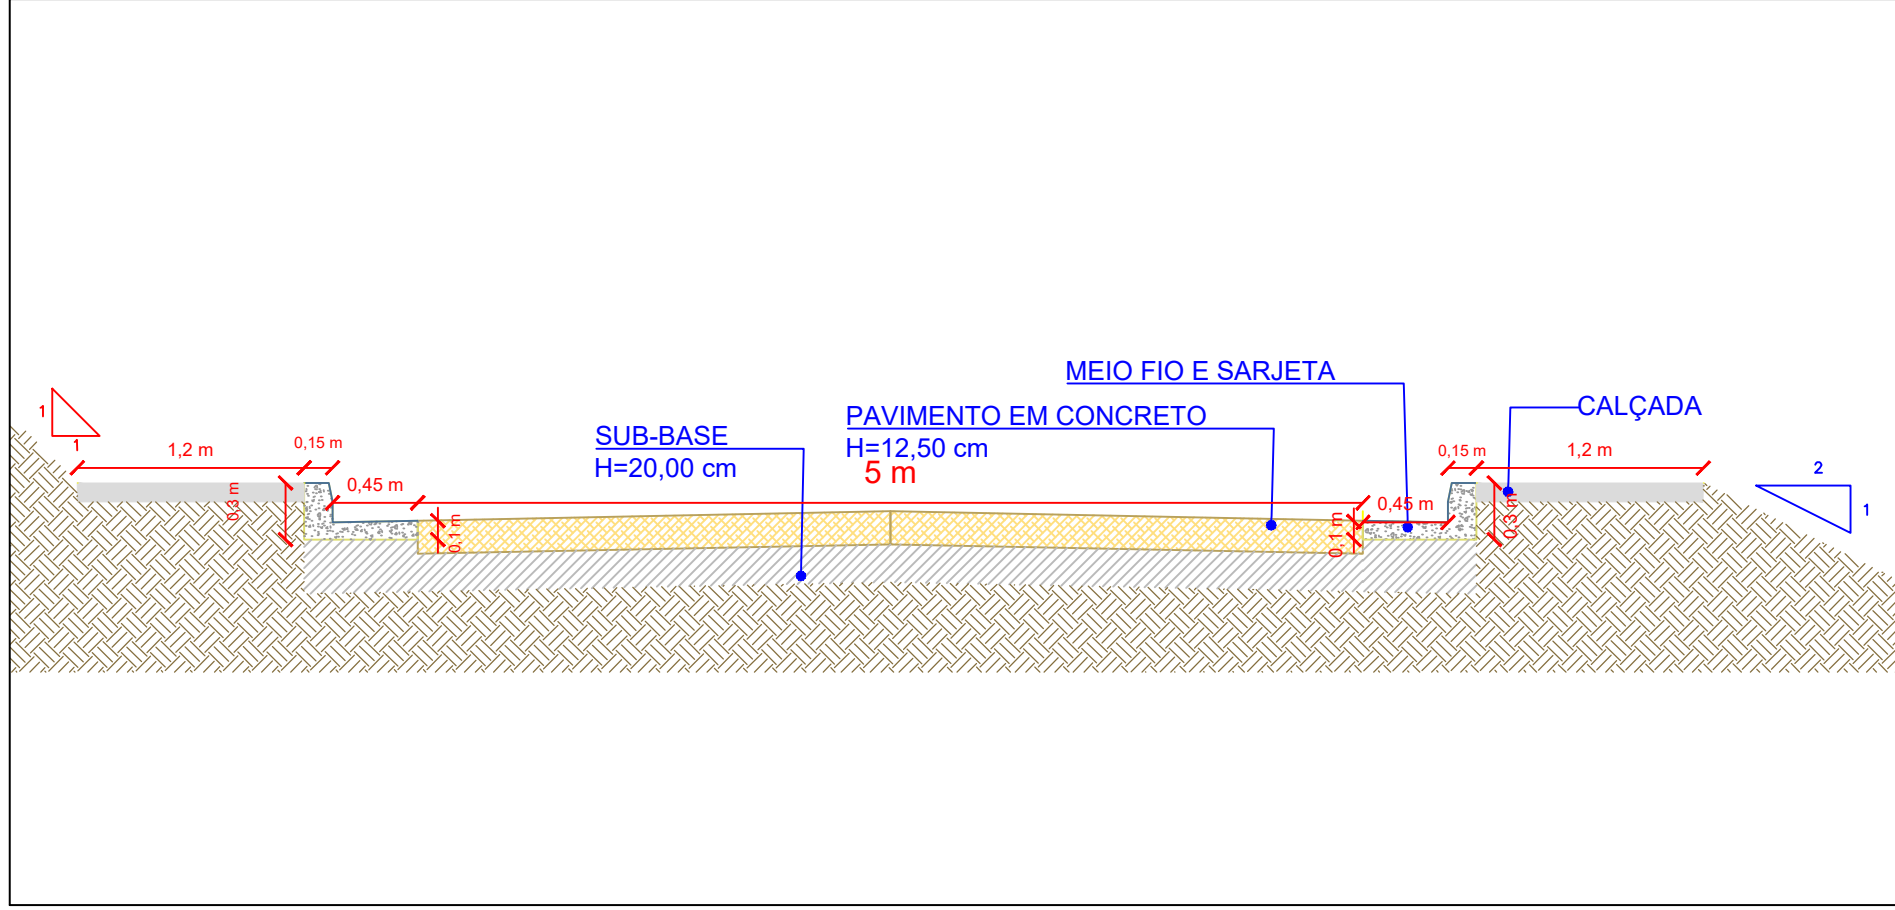

SEÇÃO E TIPO
ESC: 1/40

PREFEITURA MUNICIPAL DE SÃO GABRIEL DA CACHOEIRA

SEMOB - SEC. MUNICIPAL DE OBRAS

APROVADO

O projeto foi analisado e aprovado pelo corpo técnico da SEMOB no município de São Gabriel da Cachoeira

Data : 02 / 04 / 2025

ART DE PROJETO: Nº AM20240439005

OBJETO: PAVIMENTAÇÃO EM CONCRETO NA ZONA URBANA, NO MUNICÍPIO DE SÃO GABRIEL DA CACHOEIRA / AM

CONVÊNIO: 952753/2023 - CAIXA MINISTÉRIO DAS CIDADES / CAIXA

Assinatura de Aprovação Pela Prefeitura de São Gabriel da Cachoeira

EMPRESA:	AUTOR DO PROJETO:
PREFEITURA:	RESPONSÁVEL TÉCNICO:
PREFEITURA MUNICIPAL DE SÃO GABRIEL DA CACHOEIRA 19.000.000-07 (11.000.000-0000) ANO 2025 TIPO PAV FOLHA 01/02 MODIFICAÇÕES A B C D E F G H I	CONVENIENTE: PREFEITURA MUNICIPAL DE SÃO GABRIEL DA CACHOEIRA - AM LOCAL: RUA DO BARRO TIAGO MONTALVO - SÃO GABRIEL DA CACHOEIRA/ AM PROJETO DE PAVIMENTAÇÃO - RUA PAULINO FONSECA PAVIMENTAÇÃO EM CONCRETO NA ZONA URBANA, NO MUNICÍPIO DE SÃO GABRIEL DA CACHOEIRA AUTORES: TIAGO DE SOUZA SEIXAS CREA: 32011AM ART: AM20250439005 DATA: ABRIL/2025 DIM: METRO ESCALA: COMO INDICADO