



PAVIMENTAÇÃO - ESTACA = 0-14
ESC: 1/500

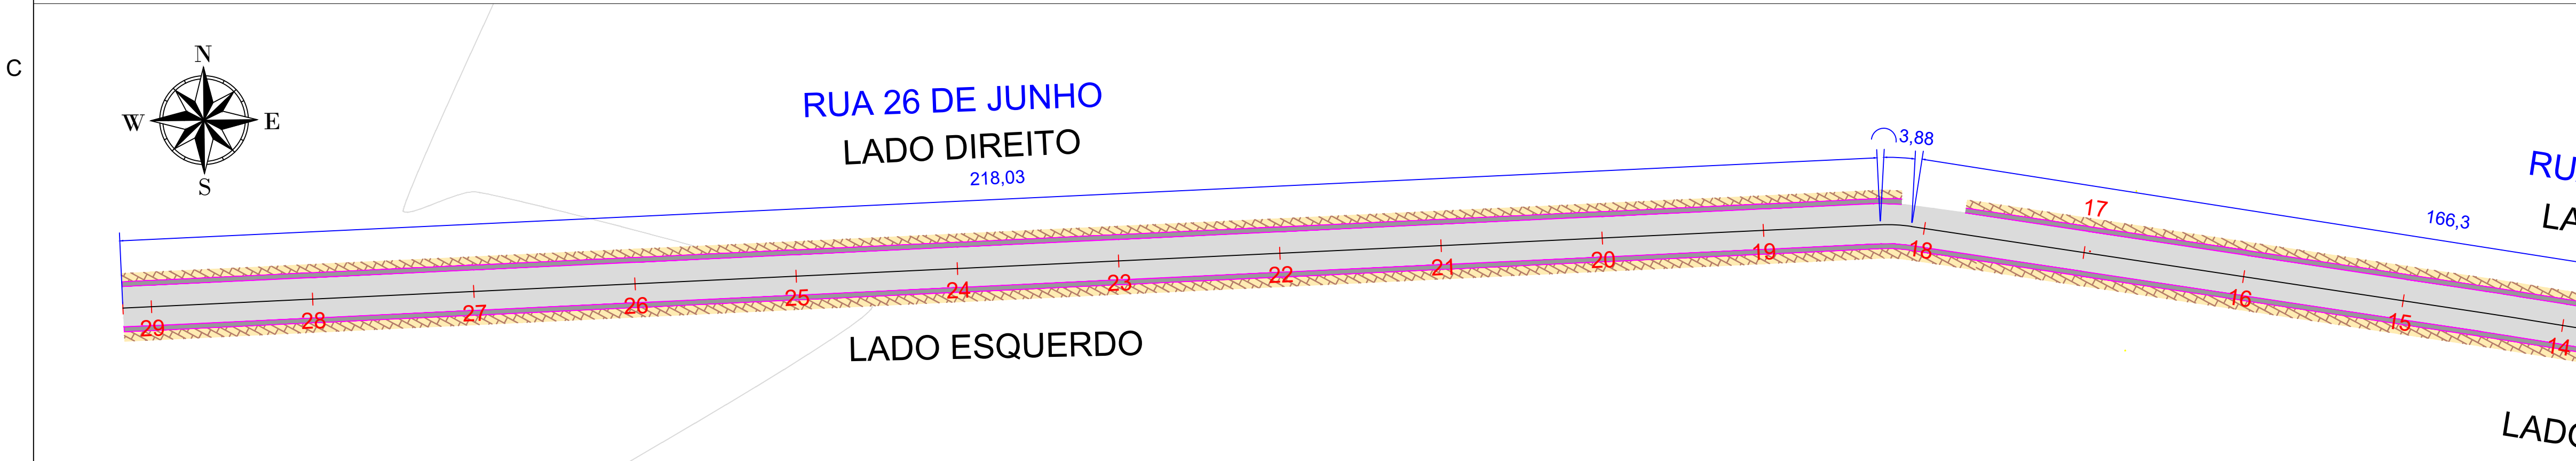


PAVIMENTAÇÃO - ESTACA = 14-29
ESC: 1/500

DETALHAMENTO

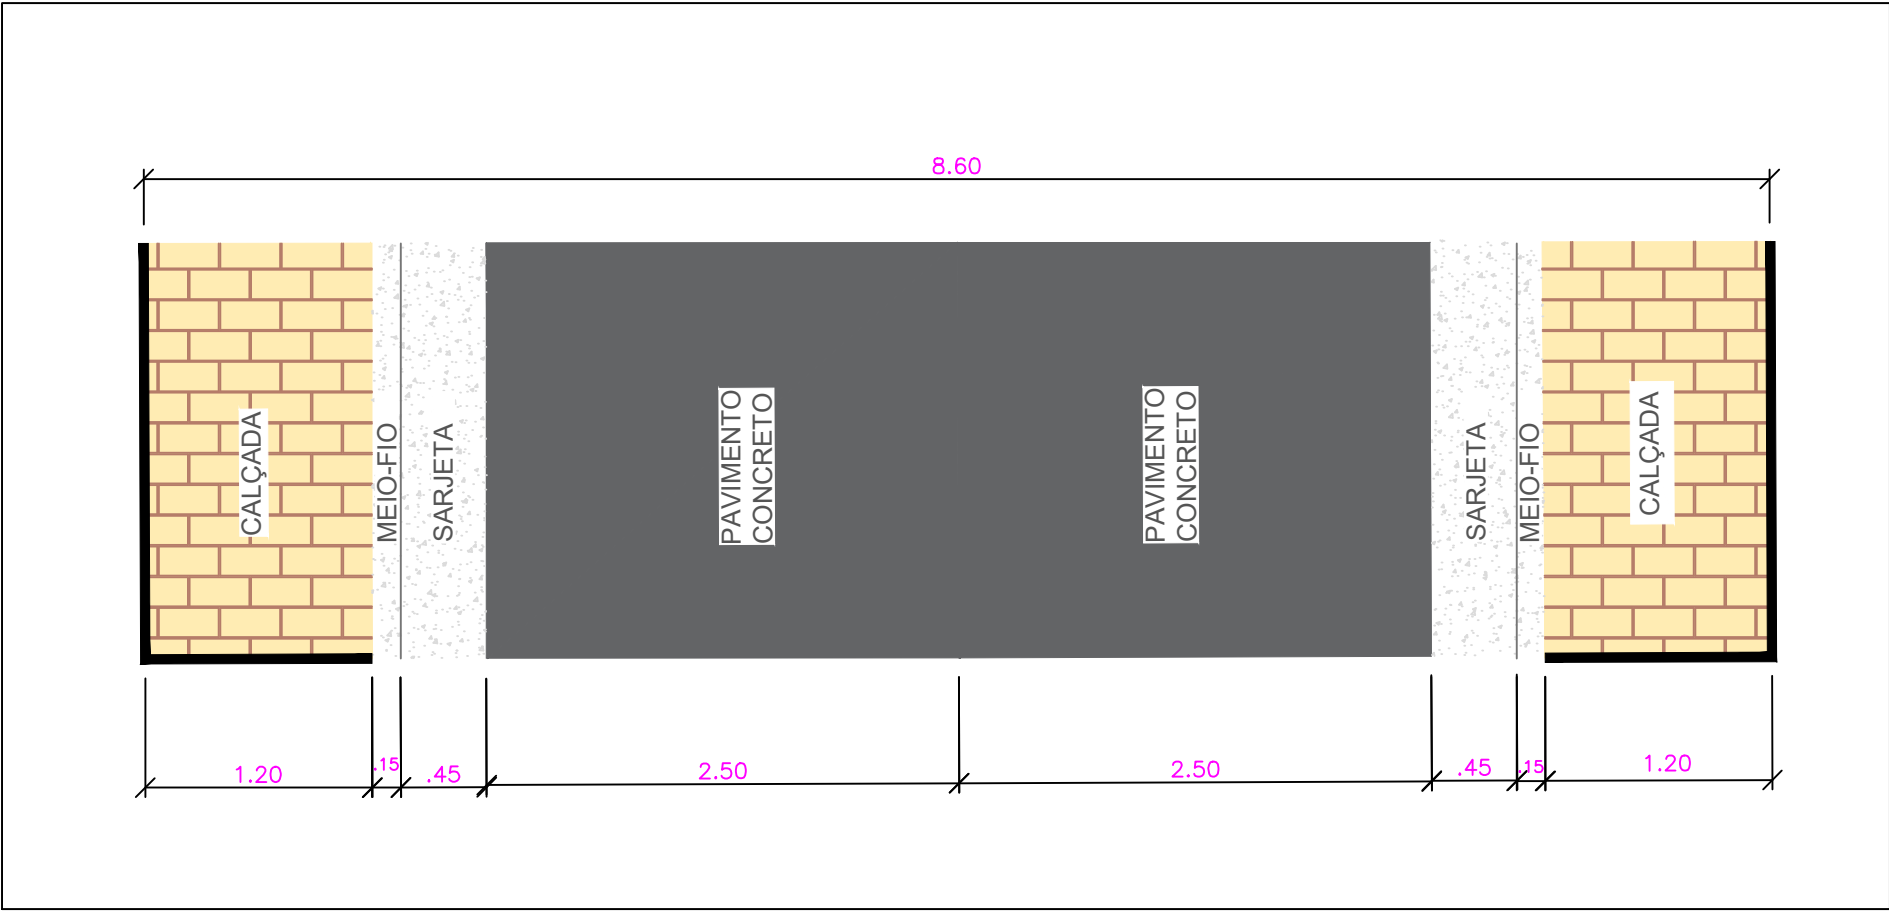

PAVIMENTAÇÃO
ESC: 1/40


SEÇÕES E TIPOS

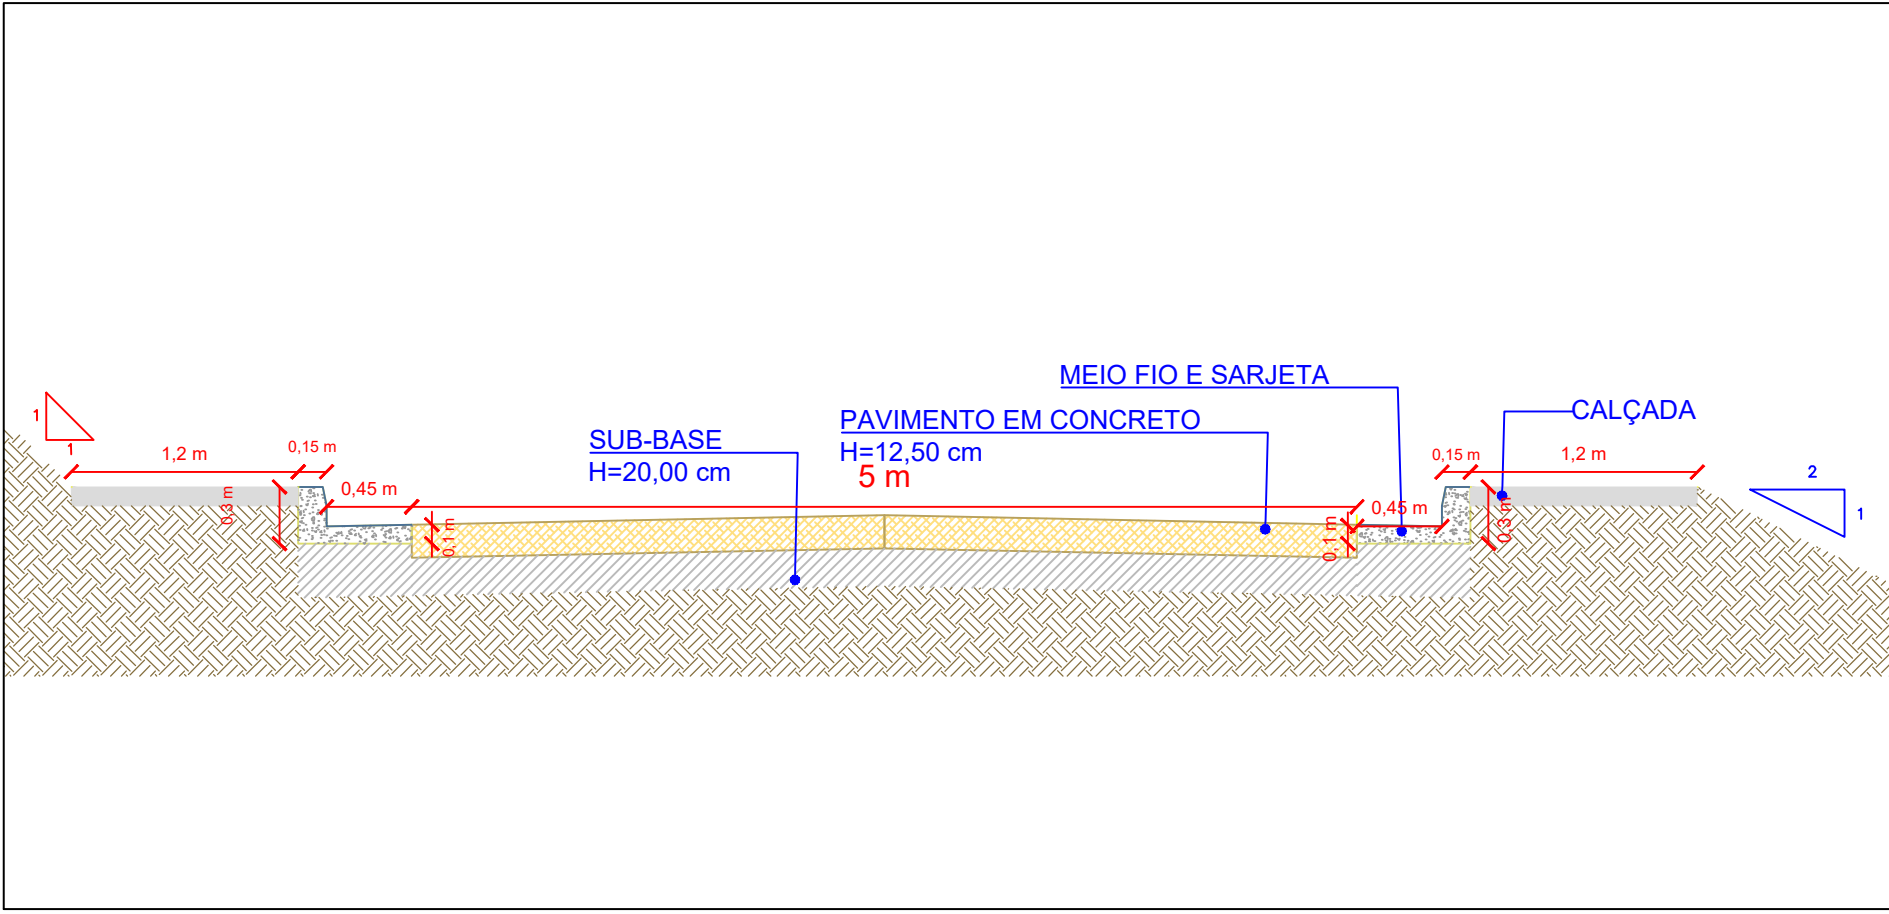

SEÇÃO E TIPO
ESC: 1/40



NOTAS
SISTEMA DE COORDENADAS
Coordenadas Graus Minutos e segundos
Origem das coordenadas: Elipsóide: SIRGAS2000 Zona 19s

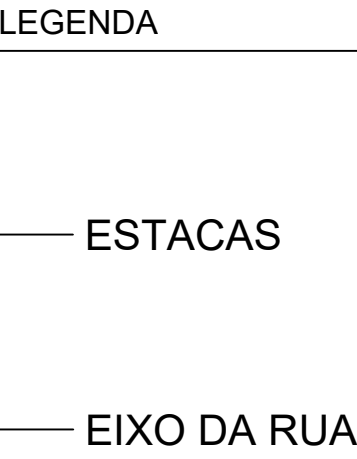

QUANTITATIVO DE COTAS DA RUA 26 DE JUNHO

EXTENSÃO DO PAVIMENTO		
COTAS		TOTAL (M)
3,93 + 5,19 + 10,86 + 40 + 4,33 + 126,51 + 4,48 + 166,3 + 3,88 + 218,03		583,52

PREFEITURA MUNICIPAL DE SÃO GABRIEL DA CACHOEIRA
SEMOB - SEC. MUNICIPAL DE OBRAS

APROVADO

O projeto foi analisado e aprovado pelo corpo técnico da SEMOB no município de São Gabriel da Cachoeira

Data : 02 / 04 / 2025
ART DE PROJETO: Nº AM20240439005

OBJETO: PAVIMENTAÇÃO EM CONCRETO NA ZONA URBANA, NO MUNICÍPIO DE SÃO GABRIEL DA CACHOEIRA / AM
CONVÊNIO: 952753/2023 - CAIXA MINISTÉRIO DAS CIDADES / CAIXA

Assinatura de Aprovação Pela Prefeitura de São Gabriel da Cachoeira

EMPRESA:		AUTOR DO PROJETO:			
PREFEITURA:		RESPONSÁVEL TÉCNICO:			
 PREFEITURA MUNICIPAL DE SÃO GABRIEL DA CACHOEIRA o Trabalho é o Progresso para Todos!		ANO	TIPO	FOLHA	MODIFICAÇÕES
		2025	PAV	02/02	A
					B
		CONVENIENTE:		LOCAL:	
PREFEITURA MUNICIPAL DE SÃO GABRIEL DA CACHOEIRA - AM		RUAS DO BAIRRO TIAGO MONTALVO - SÃO GABRIEL DA CACHOEIRA/ AM			D
PROJETO DE PAVIMENTAÇÃO - RUA 28 DE JUNHO PAVIMENTAÇÃO EM CONCRETO NA ZONA URBANA, NO MUNICÍPIO DE SÃO GABRIEL DA CACHOEIRA					E
					F
AUTOR: TIAGO DE SOUZA SEIXAS		CREA: 32011AM	ART: AM20250439005	DATA: ABRIL/2025	G
PREFEITO MUNICIPAL:		EGMAR VELASQUES SALDANHA		DIM: METRO	H
AUTOR:				ESCALA: COMO INDICADO	I