


1 PLANTA DE IMPLANTAÇÃO
1 : 120

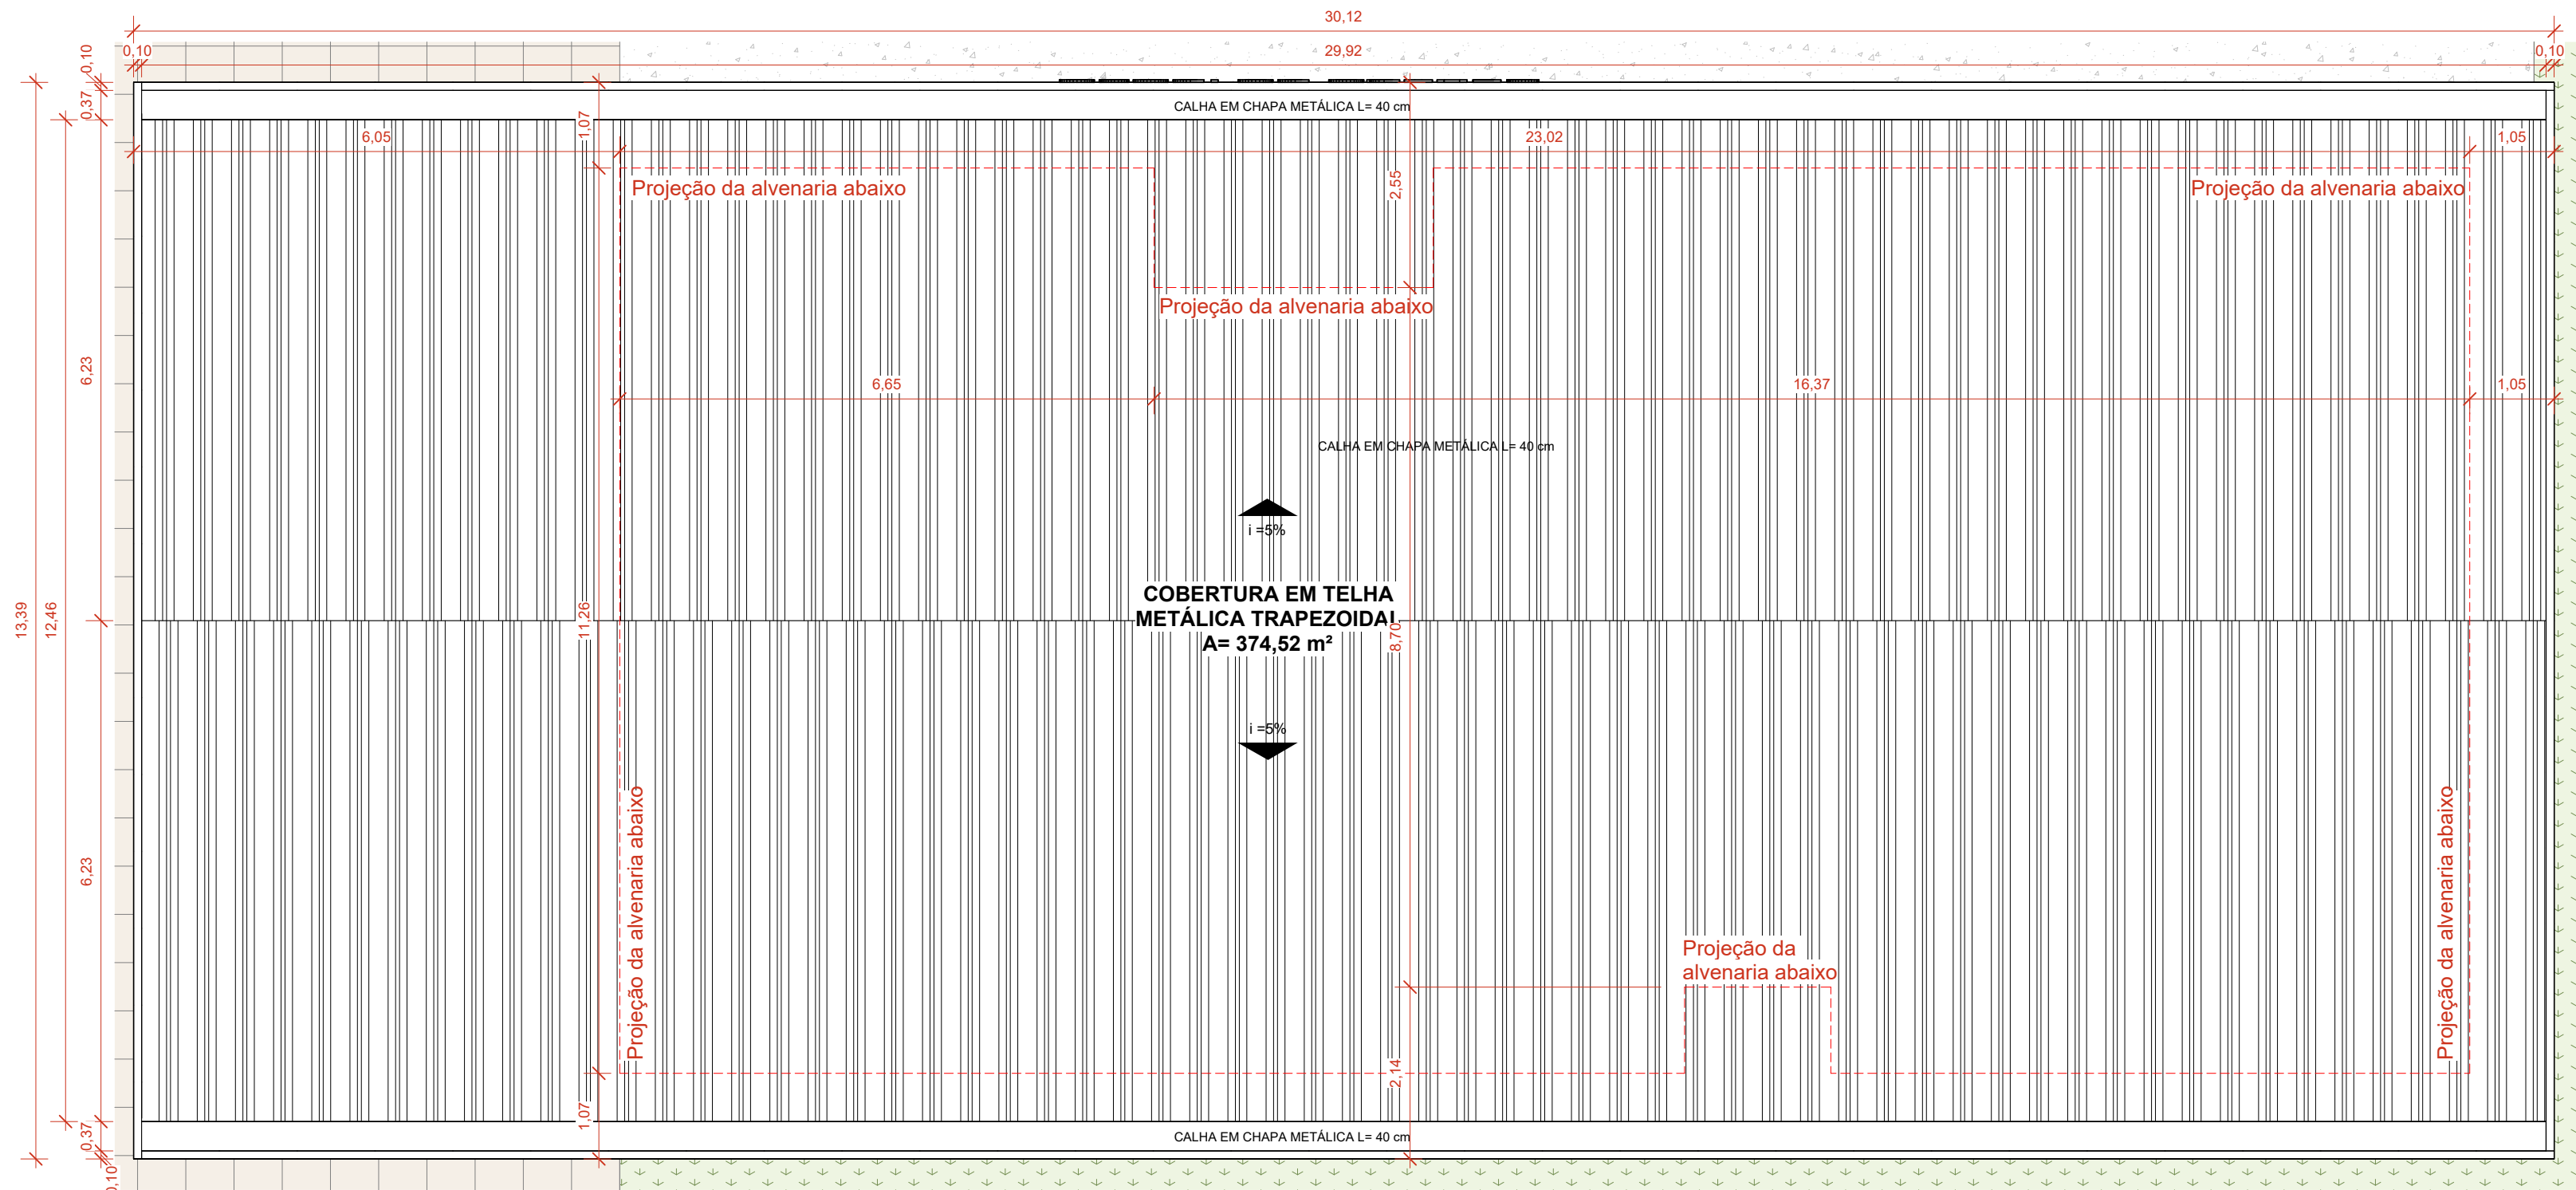

2 PLANTA DE COBERTURA
1 : 75

QUADRO DE ÁREAS	
ÁREA DO TERRENO	1766,81 m²
ÁREA DA CONSTRUÇÃO	403,31 m²
ÁREA PERMEÁVEL	1116,73 m²
TAXA DE PERMEABILIDADE	63,21%
TAXA DE OCUPAÇÃO	22,83 %

DECLARAÇÃO DE COMPROMISSO E RESPONSABILIDADE
DECLARAMOS, PARA TODOS OS FINS, TERMOS PLENO CONHECIMENTO QUE O PRESENTE PROJETO RELATIVO À CONSTRUÇÃO, AMPLIAÇÃO, REFORMA OU RESTAURO DA EDIFICAÇÃO ESTÁ SENDO APROVADO APENAS EM RELAÇÃO À LEGISLAÇÃO DE ZONEAMENTO, USO E OCUPAÇÃO DO SOLO E AOS PARÂMETROS URBANÍSTICOS NO DECRETO Nº 3.302, DE ABRIL DE 2016; DECLARAMOS, AINDA, QUE O PROJETO ATENDE A TODAS AS EXIGÊNCIAS DAS LEGISLAÇÕES MUNICIPAIS, ESTADUAIS, FEDERAIS E NORMAS TÉCNICAS BRASILEIRAS, INCLUSIVE QUANTO À ACESSIBILIDADE PARA PESSOA COM DEFICIÊNCIA (PCD) E ASSUMIMOS TODA A RESPONSABILIDADE PELA ELABORAÇÃO DO PROJETO, ATENDENDO AS NORMAS RELATIVAS AO DIREITO DE VIZINHANÇA, A ACESSIBILIDADE, SOLIDEZ, HIGIENE E CONDIÇÕES DE HABITABILIDADE. ESTAMOS CIENTES QUE A DESOBEDIÊNCIAS ÀS NORMAS PODERÁ SER OBJETO DE AÇÃO JUDICIAL NAS ESFERAS CIVIL E CRIMINAL, ALÉM DAS SANÇÕES ADMINISTRATIVAS. DECORRENTES DE EVENTUAIS PREJUÍZOS A TERCEIROS, DEVENDO SEREM ATENDIDAS AS CONDIÇÕES PREVISTAS NA LEGISLAÇÃO FEDERAL, ESTADUAL E MUNICIPAL ENTRE OUTRAS, A LEI COMPLEMENTAR Nº 003 DE 16 DE JANEIRO DE 2014, EM SEUS ARTIGOS 7º E 8º.

ASSINATURAS:

PREFEITURA MUNICIPAL DE NHAMUNDÁ
CNPJ: 04.628.046/0001-00
PREFEITA

ENGº CIVIL VIVIAN LIMA DE OLIVEIRA
CREA14162-D
AUTORIA DE PROJETO

CARIMBOS:

PREFEITURA MUNICIPAL DE NHAMUNDÁ
Secretaria Municipal de Obras – SEMOBS

APROVADO

Projeto de acordo com a Lei Municipal Nº 001/1990 -
Código de Obras e Edificações no Município de Nhamundá.

Processo Nº 005_ Data: 18/_/09/_/2025_

Raimunda Marina Brito Pandolfo
PREFEITA DO MUNICÍPIO DE NHAMUNDÁ

PREFEITURA MUNICIPAL DO MUNICÍPIO DE NHAMUNDÁ	ANO: 2025	TIPO: ARQ	FOLHA: 02 / 06	MODIFICAÇÕES:
CONVENIENTE: MUNICÍPIO DE NHAMUNDÁ/AM	LOCAL: SEDE DO MUNICÍPIO DE NHAMUNDÁ/AM			A
OBJETO: CONSTRUÇÃO DO CENTRO DO IDOSO NO MUNICÍPIO DE NHAMUNDÁ	ÁREAS: CONSTRUÍDA: 403,31 m²			B
	COBERTA: 403,31 m²			C
	TOTAL: 806,61 m²			D
AUTORIA: ENG. CIVIL VIVIAN LIMA DE OLIVEIRA CREA: 14162-D	ARQ. URB. ISMAEL DA SILVA TARGINO CAU: A277080-6	DATA: SETEMBRO 2025		E
V I S T O	PREFEITO MUNICIPAL: RAIMUNDA MARINA BRITO PANDOLFO	DIM:		F
	AUTORIA:	ESCALA: Como indicado		G
				H