
IGREJA

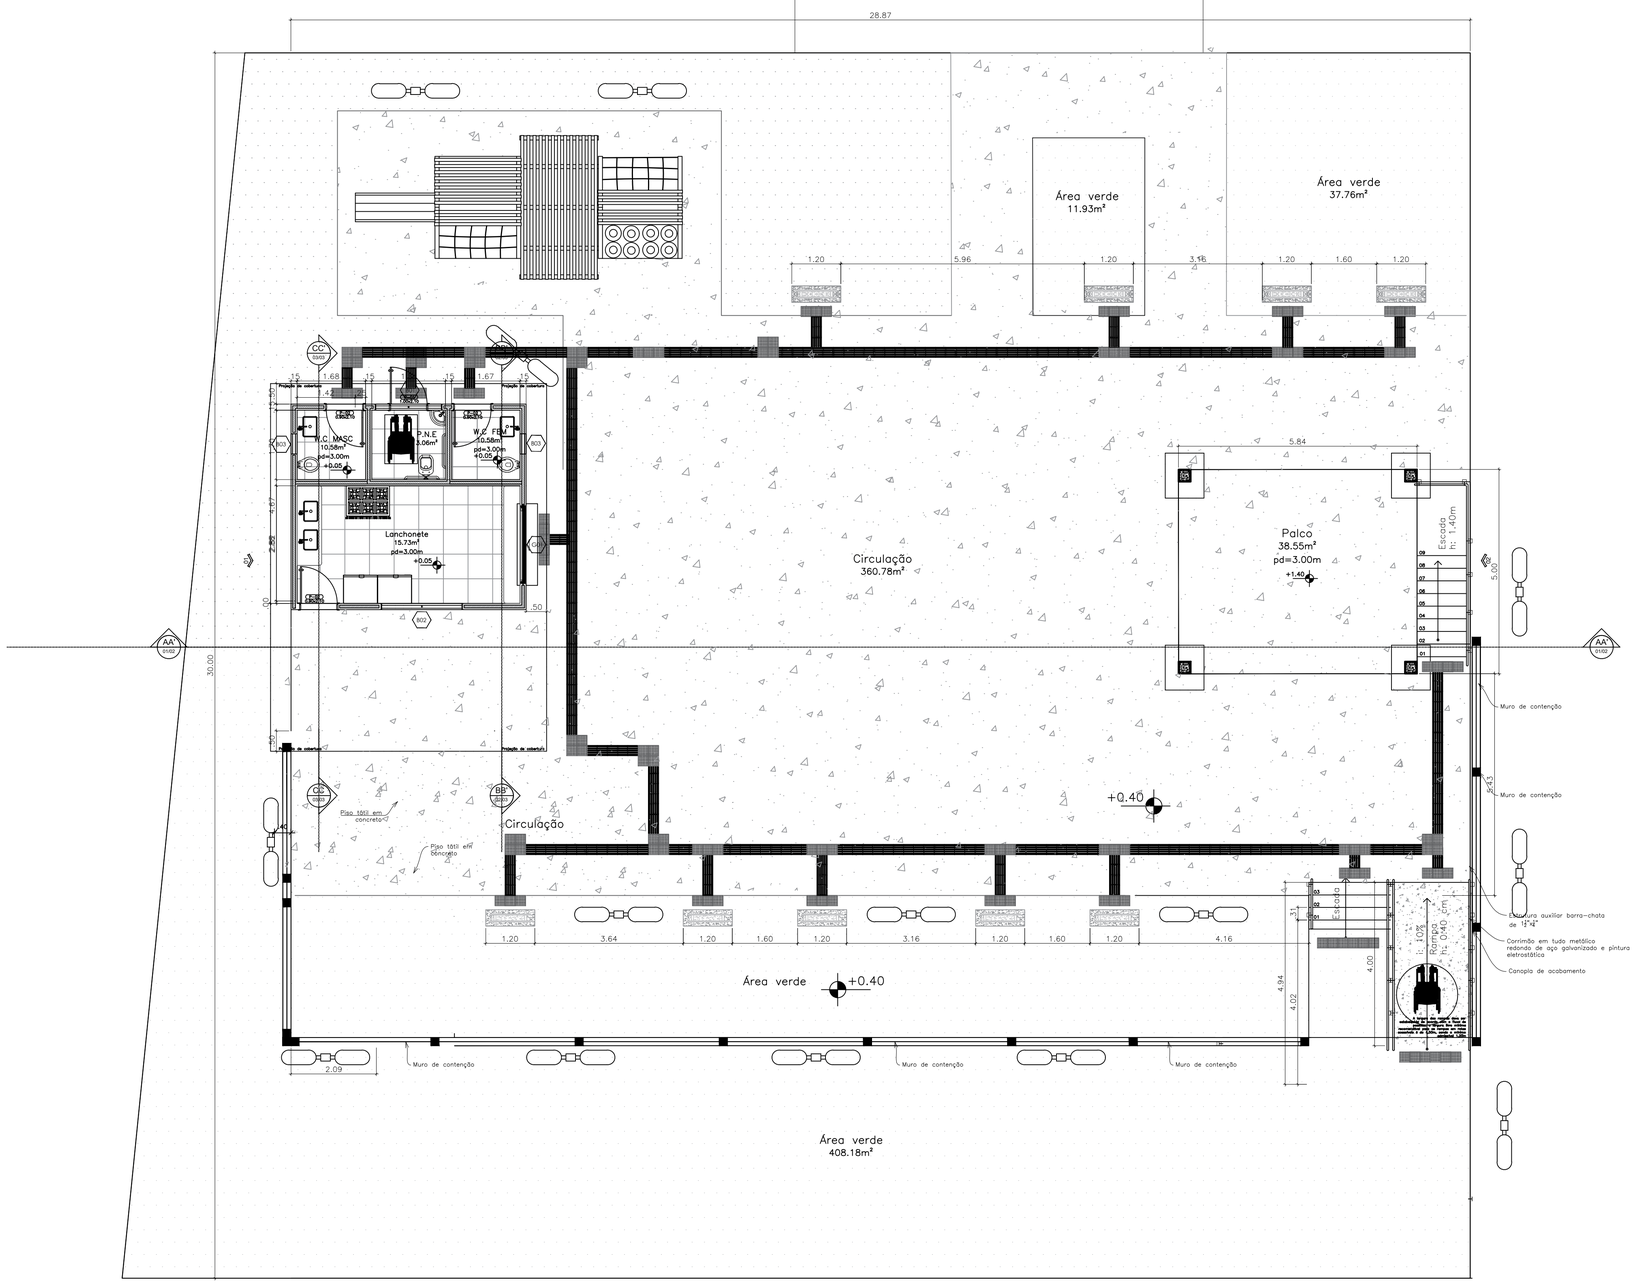

01 PROPOSTA
ESC. 1/75

TABELA DE ÁREA

AMBIENTES	ÁREA	Área (m²)
	Playgroud	47,07
	Circulação	343,98
	Palco Coberto	38,55
	Lanchonete	15,73
	Banheiros	24,22
	Áreas verdes	457,87
	TOTAL	927,42

QUADRO DE ESQUADRIAS

TAG	DESCRIÇÃO	DIMENSÕES
P01	PORTA VENEZIANA DE ABRIR 1 FL	1.00 X 2.10
P02	PORTA VENEZIANA DE ABRIR 1 FL	0.90 X 2.10
G01	GUICHÊ DE ALUMUNIO COM GRADE FIXA DE FERRO	1.50 X 1.20 X 0.90
B01	MAXI-AR COM ALUMINIO BRANCO	1.64 X 0.60 X 2.10
B02	MAXI-AR COM ALUMINIO BRANCO	2.00 X 0.60 X 1.80
B03	BASCULANTE DE VIDRO E ALUMINIO BRANCO	0.50 X 0.60 X 1.80

CAU-BR

RRT ON-LINE Nº:

REGISTRO DE:
AUTORIA E RESPONSABILIDADE TECNICA

DECLARAÇÃO DE COMPROMISSO

DECLARAMOS SOB AS PENAS DA LEI, ESTAR CUMPRINDO TODOS OS REQUISITOS EXIGIDOS PELA LEGISLAÇÃO URBANÍSTICA DE MANAUS, COMPROMETENDO-ME A COMPROVAR TAL AFIRMAÇÃO QUANDO DA OBTENÇÃO DO HABITE-SE, SOB PENA DE NÃO OBTÊ-LO. COMPROMETO-ME AINDA, TER CIÊNCIA QUE A APROVAÇÃO DO PROJETO E INTRODUÇÃO DAS MODIFICAÇÕES NECESSÁRIAS A SUA APROVAÇÃO, NÃO ME EXIME DAS RESPONSABILIDADES ESTABELECIDAS PELAS NORMAS, REGULAMENTOS E LEGISLAÇÃO PERTINENTES ÀS ATIVIDADES PROFISSIONAIS.

CARIMBO PREFEITURA LOCAL

ASSINATURAS:

PROPRIETÁRIO:

PREFEITURA MUNICIPAL DE NHAMUNDÁ

AUTOR DO PROJETO: ARQ. ENEKELEM VIDAL

ENG. VIVIAN LIMA

RESP. TÉCNICO:

ENG. VIVIAN LIMA

DADOS DO PROJETO:

ÁREA DO TERRENO:	**945,08 m²**
N. PAVIMENTOS:	**01**
ÁREA DE COBERTURA:	**89,38 m²**
TAXA DE OCUPAÇÃO:	**9,46%**
ÁREA CONSTRUÍDA TÉRREO:	**89,37m²**
ÁREA CONSTRUÍDA SUPERIOR:	**0,00m²**
ÁREA CONSTRUÍDA TOTAL:	**89,37 m²**
ÁREA LIVRE:	**855,71 m²**
TAXA DE PERMEABILIDADE:	**13,16%**
AFASTAMENTOS:	
FRONTAL	-
FUNDOS	-
LATERAL DIREITA	-
LATERAL ESQUERDA	-

PREFEITURA MUNICIPAL DE NHAMUNDÁ

PROPRIETÁRIO: PREFEITURA MUNICIPAL DE NHAMUNDÁ	**LOCAL: NHAMUNDÁ - AMAZONAS**
ESPÉCIE DA OBRA: PRAÇA COMUNIDADE ANARCARU	**COMUNIDADE ANARCARU**
PROJETO ARQUITETÔNICO	

TÍTULO:

PLANTA EXECUTIVA
PLANTA BAIXA - PROPOSTA

ESCALA:
INDICADA

PRANCHA:

ARQ 01/10

DATA: 14/02/2026		
ARQUIVO: E:\CLIENTES\escola_s.francisco		
REVISÃO	**DATA**	**MODIFICAÇÃO**
00	/ /	**EXPEDIÇÃO**
01	/ /	**REVISÃO GERAL**