

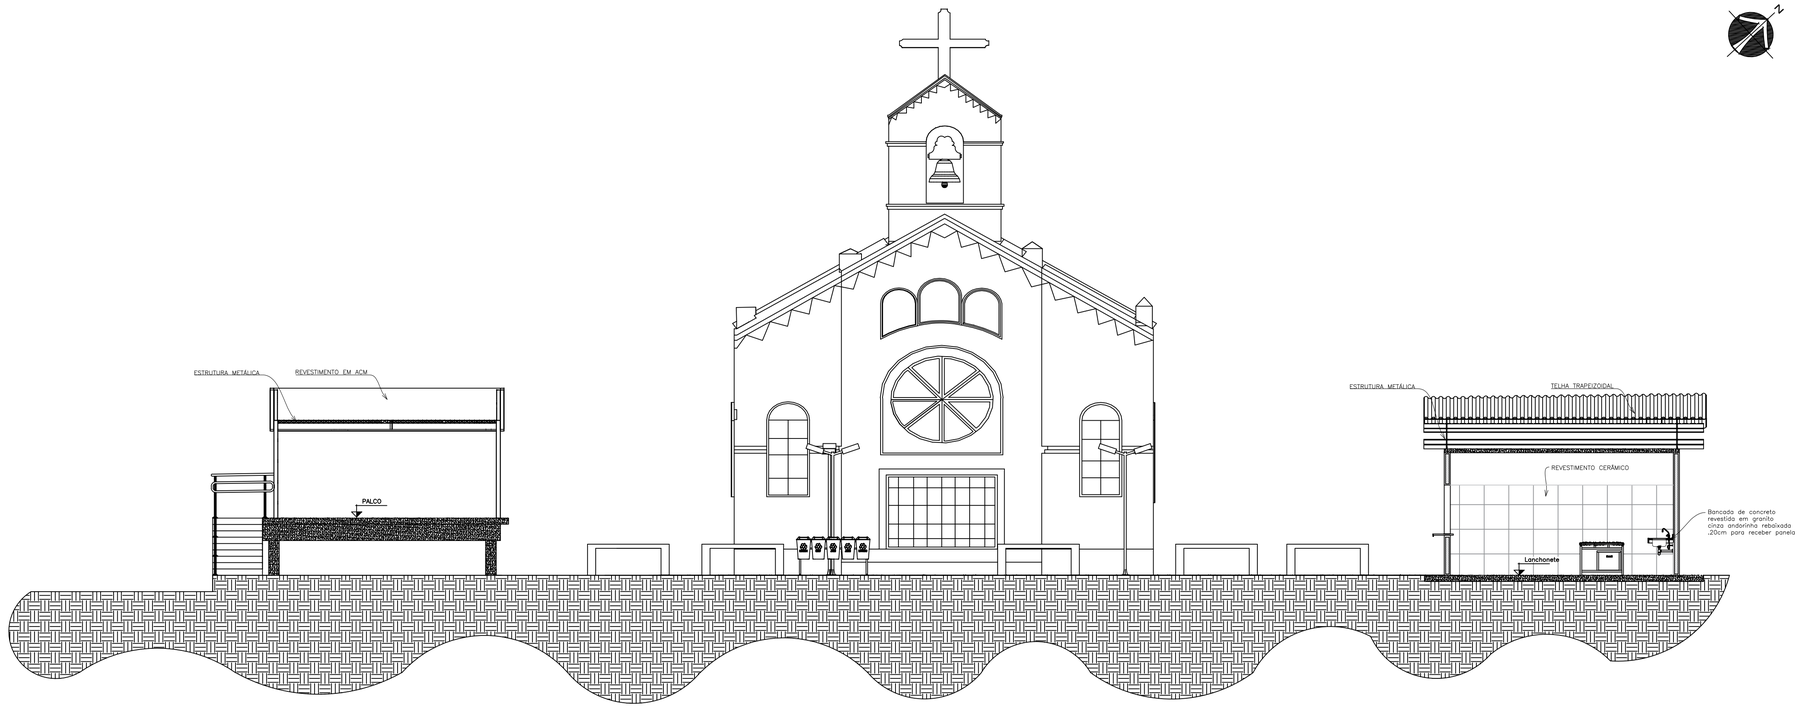


02 CORTE AA'
ESC. 1/75

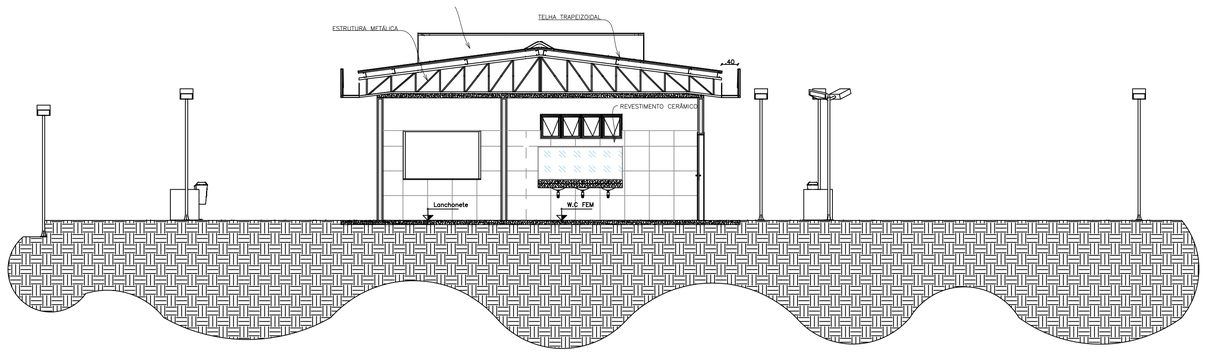

03 CORTE BB'
ESC. 1/75

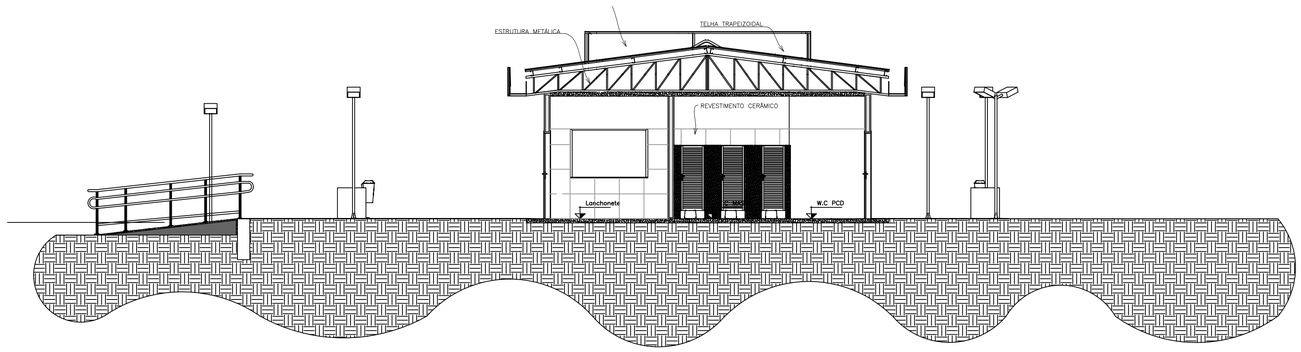

04 CORTE CC'
ESC. 1/75

CAU-BR

RRT ON-LINE Nº:

REGISTRO DE:
AUTORIA E RESPONSABILIDADE TECNICA

DECLARAÇÃO DE COMPROMISSO

DECLARAMOS SOB AS PENAS DA LEI, ESTAR CUMPRINDO TODOS OS REQUISITOS EXIGIDOS PELA LEGISLAÇÃO URBANÍSTICA DE MANAUS, COMPROMETENDO-ME A COMPROVAR TAL AFIRMAÇÃO QUANDO DA OBTENÇÃO DO HABITE-SE, SOB PENA DE NÃO OBTÊ-LO. COMPROMETO-ME AINDA, TER CIÊNCIA QUE A APROVAÇÃO DO PROJETO E INTRODUÇÃO DAS MODIFICAÇÕES NECESSÁRIAS A SUA APROVAÇÃO, NÃO ME EXIME DAS RESPONSABILIDADES ESTABELECIDAS PELAS NORMAS, REGULAMENTOS E LEGISLAÇÃO PERTINENTES ÀS ATIVIDADES PROFISSIONAIS.

CARIMBO PREFEITURA LOCAL:

ASSINATURAS:

PROPRIETÁRIO:

PREFEITURA MUNICIPAL DE NHAMUNDÁ

AUTOR DO PROJETO: ARQ. ENEKELEM VIDAL

ENG. VIVIAN LIMA

RESP. TÉCNICO:

ENG. VIVIAN LIMA

DADOS DO PROJETO:

ÁREA DO TERRENO:	**945,08 m²**
N. PAVIMENTOS:	
ÁREA DE COBERTURA:	**89,38 m²**
TAXA DE OCUPAÇÃO:	**9,46%**
ÁREA CONSTRUÍDA TÉRREO:	**89,37m²**
ÁREA CONSTRUÍDA SUPERIOR:	**0,00m²**
ÁREA CONSTRUÍDA TOTAL:	**89,37 m²**
ÁREA LIVRE:	**855,71 m²**
TAXA DE PERMEABILIDADE:	**13,16%**
AFASTAMENTOS:	
FRONTAL	-
FUNDOS	-
LATERAL DIREITA	-
LATERAL ESQUERDA	-

PREFEITURA DE NHAMUNDÁ — O TRABALHO CONTINUA

PREFEITURA MUNICIPAL DE NHAMUNDÁ

PROPRIETÁRIO: PREFEITURA MUNICIPAL DE NHAMUNDÁ	**LOCAL: NHAMUNDÁ - AMAZONAS**
ESPÉCIE DA OBRA: PRAÇA COMUNIDADE ANARCARU	**COMUNIDADE ANARCARU**
PROJETO ARQUITETÔNICO	

TÍTULO:

PLANTA EXECUTIVA
PLANTA DE CORTES

ESCALA:
INDICADA

PRANCHA:

DATA: 14/02/2026
ARQUIVO: E:\CLIENTES\escola_s.francisco

REVISÃO	DATA	MODIFICAÇÃO
00	/ /	EXPEDIÇÃO
01	/ /	REVISÃO GERAL

ARQ 02/10