
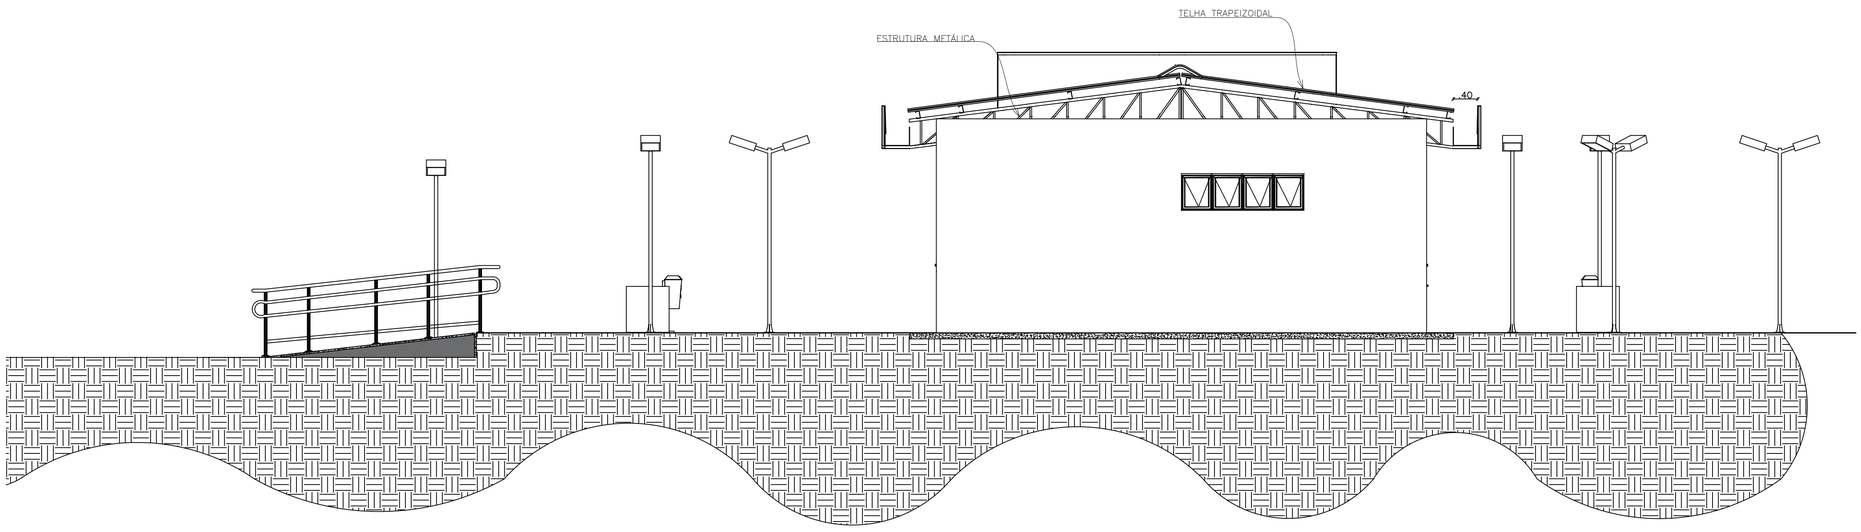


05 FACHADA 01
ESC. 1/50

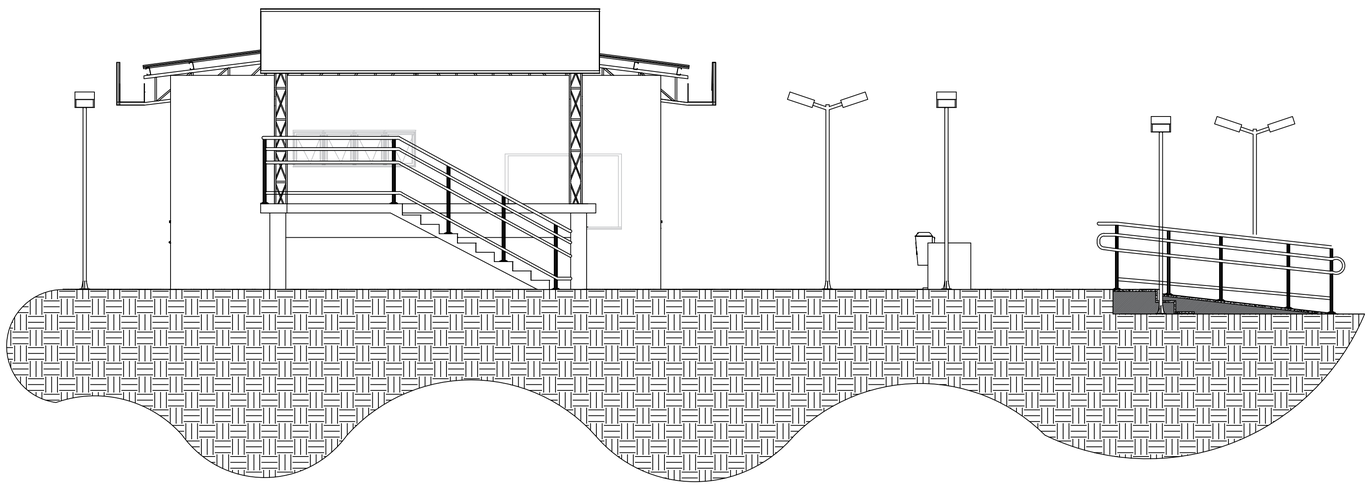

05 FACHADA 02
ESC. 1/50

CAU-BR

RRT ON-LINE Nº:

REGISTRO DE:
AUTORIA E RESPONSABILIDADE TECNICA

DECLARAÇÃO DE COMPROMISSO

DECLARAMOS SOB AS PENAS DA LEI, ESTAR CUMPRINDO TODOS OS REQUISITOS EXIGIDOS PELA LEGISLAÇÃO URBANÍSTICA DE MANAUS, COMPROMETENDO-ME A COMPROVAR TAL AFIRMAÇÃO QUANDO DA OBTENÇÃO DO HABITE-SE, SOB PENA DE NÃO OBTÊ-LO. COMPROMETO-ME AINDA, TER CIÊNCIA QUE A APROVAÇÃO DO PROJETO E INTRODUÇÃO DAS MODIFICAÇÕES NECESSÁRIAS A SUA APROVAÇÃO, NÃO ME EXIME DAS RESPONSABILIDADES ESTABELECIDAS PELAS NORMAS, REGULAMENTOS E LEGISLAÇÃO PERTINENTES ÀS ATIVIDADES PROFISSIONAIS.

CARIMBO PREFEITURA LOCAL

ASSINATURAS:

PROPRIETÁRIO:

PREFEITURA MUNICIPAL DE NHAMUNDÁ

AUTOR DO PROJETO: ARQ. ENEKELEM VIDAL

ENG. VIVIAN LIMA

RESP. TÉCNICO:

ENG. VIVIAN LIMA

DADOS DO PROJETO:

ÁREA DO TERRENO:	945,08 m²
N. PAVIMENTOS:	
ÁREA DE COBERTURA:	89,38 m²
TAXA DE OCUPAÇÃO:	9,46%
ÁREA CONSTRUÍDA TÉRREO:	89,37m²
ÁREA CONSTRUÍDA SUPERIOR:	0,00m²
ÁREA CONSTRUÍDA TOTAL:	89,37 m²
ÁREA LIVRE:	623,16 m²
TAXA DE PERMEABILIDADE:	13,16%
AFASTAMENTOS:	
FRONTAL	-
FUNDOS	-
LATERAL DIREITA	-
LATERAL ESQUERDA	-

PREFEITURA MUNICIPAL DE NHAMUNDÁ

PROPRIETÁRIO: PREFEITURA MUNICIPAL DE NHAMUNDÁ	LOCAL: NHAMUNDÁ - AMAZONAS
ESPÉCIE DA OBRA: PRAÇA COMUNIDADE ANARCARU	COMUNIDADE ANARCARU
PROJETO ARQUITETÔNICO	

TÍTULO:

PLANTA EXECUTIVA
PLANTA DE FACHADA

ESCALA:
INDICADA

PRANCHA:

ARQ 03/10

DATA: 14/02/2026
ARQUIVO: E:\CLIENTES\escola_s.francisco

REVISÃO	DATA	MODIFICAÇÃO
00	/ /	EXPEDIÇÃO
01	/ /	REVISÃO GERAL