
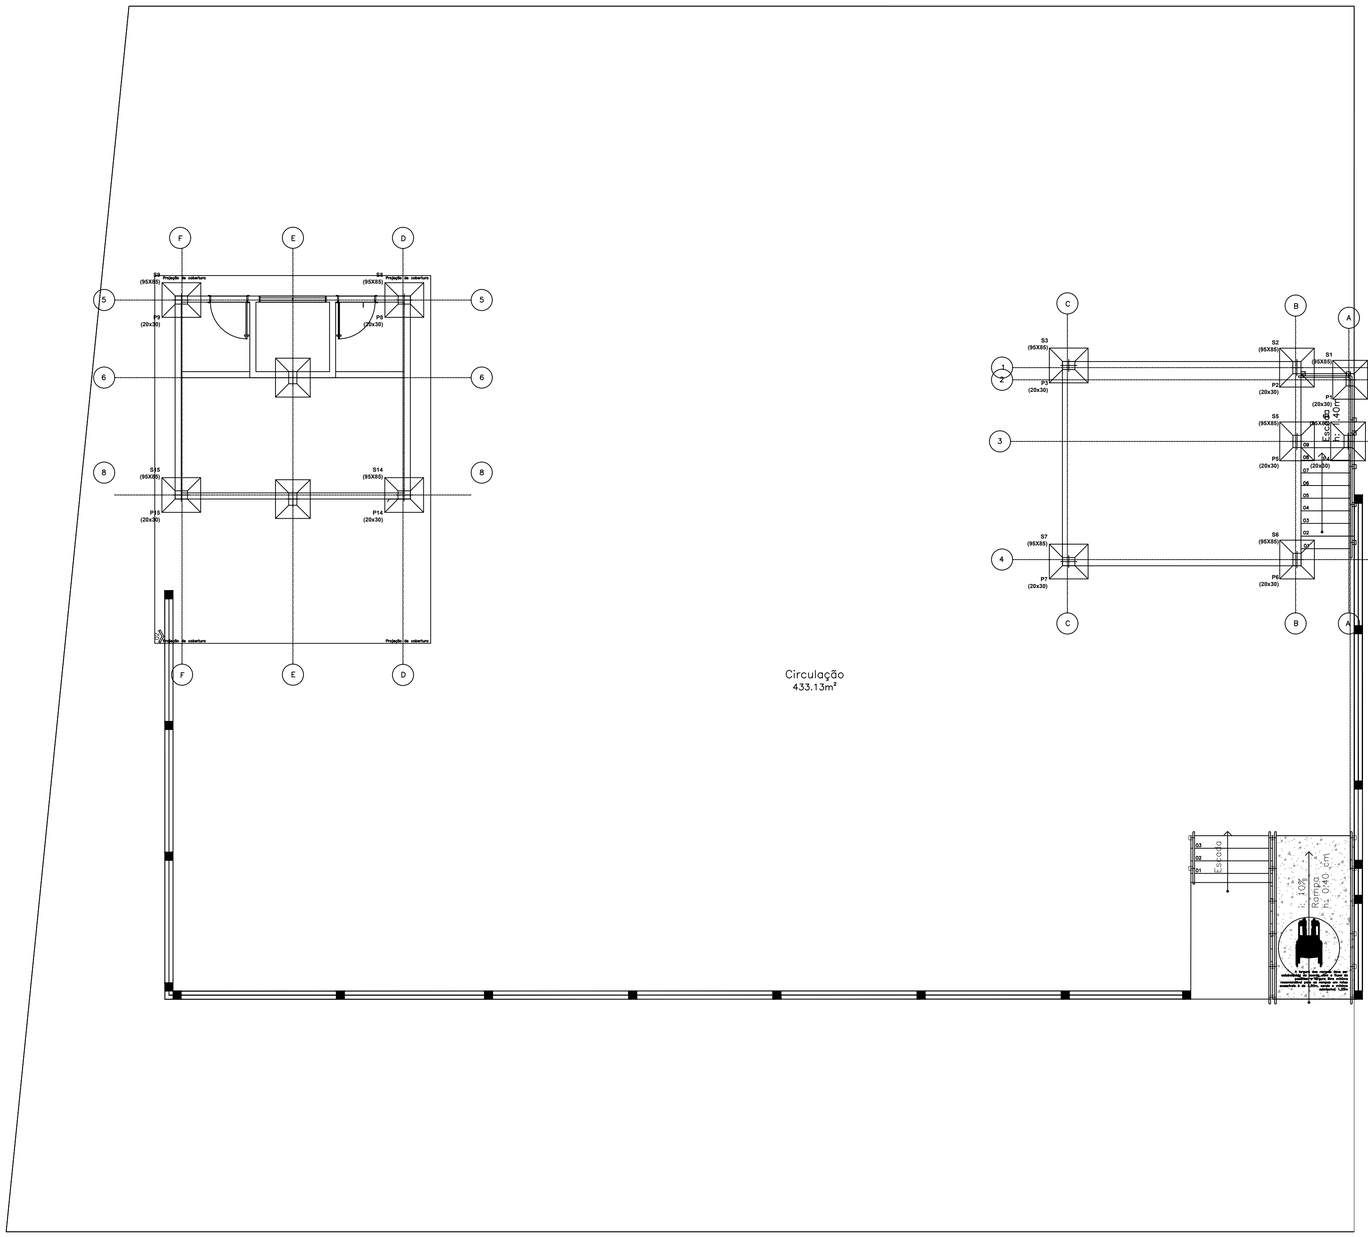



08 LOCAÇÃO DAS FUNDAÇÕES
ESC. 1/75

AÇO	POS	BIT (mm)	QUANT	COMPRIMENTO UNIT (cm)	COMPRIMENTO TOTAL (cm)
S1=S2=S3=...=S24 (X24)					
50A	1	12.5	96	197	18912
50A	2	10	144	133	19152
50A	3	10	168	127	21336
50A	4	5.0	408	91	37128

RESUMO AÇO CA 50-60			
AÇO	BIT (mm)	COMPR (m)	PESO (kg)
60B	5	851	243
50A	10	937	662
50A	12.5	785	183
Peso Total	60B =		243 kg
Peso Total	50A =		845 kg

SAPATA
(ESCALA 1:25)

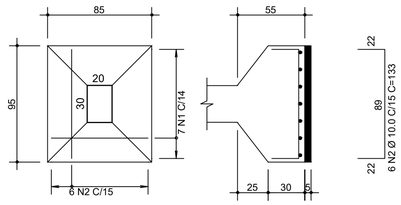

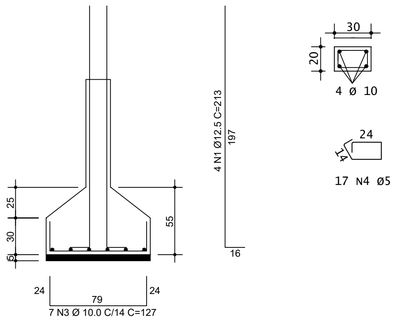

CAU-BR

RRT ON-LINE Nº:

REGISTRO DE:
AUTORIA E RESPONSABILIDADE TECNICA

DECLARAÇÃO DE COMPROMISSO

DECLARAMOS SOB AS PENAS DA LEI, ESTAR CUMPRINDO TODOS OS REQUISITOS EXIGIDOS PELA LEGISLAÇÃO URBANÍSTICA DE MANAUS. COMPROMETENDO-ME A COMPROVAR TAL AFIRMAÇÃO QUANDO DA OBTENÇÃO DO HABITE-SE, SOB PENA DE NÃO OBTÊ-LO. COMPROMETO-ME AINDA, TER CIÊNCIA QUE A APROVAÇÃO DO PROJETO E INTRODUÇÃO DAS MODIFICAÇÕES NECESSÁRIAS A SUA APROVAÇÃO, NÃO ME EXIME DAS RESPONSABILIDADES ESTABELECIDAS PELAS NORMAS, REGULAMENTOS E LEGISLAÇÃO PERTINENTES ÀS ATIVIDADES PROFISSIONAIS.

CARIMBO PREFEITURA LOCAL

ASSINATURAS:

PROPRIETÁRIO:

PREFEITURA MUNICIPAL DE NHAMUNDÁ

AUTOR DO PROJETO: ARQ. ENEKELEM VIDAL

ENG. VIVIAN LIMA

RESP. TÉCNICO:

ENG. VIVIAN LIMA

DADOS DO PROJETO:

ÁREA DO TERRENO:	945,08 m²
N. PAVIMENTOS:	
ÁREA DE COBERTURA:	89,38 m²
TAXA DE OCUPAÇÃO:	9,46%
ÁREA CONSTRUÍDA TÉRREO:	89,37m²
ÁREA CONSTRUÍDA SUPERIOR:	0,00m²
ÁREA CONSTRUÍDA TOTAL:	89,37 m²
ÁREA LIVRE:	623,16 m²
TAXA DE PERMEABILIDADE:	13,16%
AFASTAMENTOS:	
FRONTAL	-
FUNDOS	-
LATERAL DIREITA	-
LATERAL ESQUERDA	-

PREFEITURA MUNICIPAL DE NHAMUNDÁ

PROPRIETÁRIO: PREFEITURA MUNICIPAL DE NHAMUNDÁ
LOCAL: NHAMUNDÁ - AMAZONAS
ESPÉCIE DA OBRA: PRAÇA COMUNIDADE ANARCARU
COMUNIDADE ANARCARU
PROJETO ARQUITETÔNICO

TÍTULO:

PLANTA EXECUTIVA
ESTRUTURAL - LOCAÇÃO DAS FUNDAÇÕES

ESCALA:
INDICADA

PRANCHA:
ARQ 07/10

DATA: 14/02/2026
ARQUIVO: E:\CLIENTES\escola_s.francisco

REVISÃO	DATA	MODIFICAÇÃO
00	/ /	EXPEDIÇÃO
01	/ /	REVISÃO GERAL