


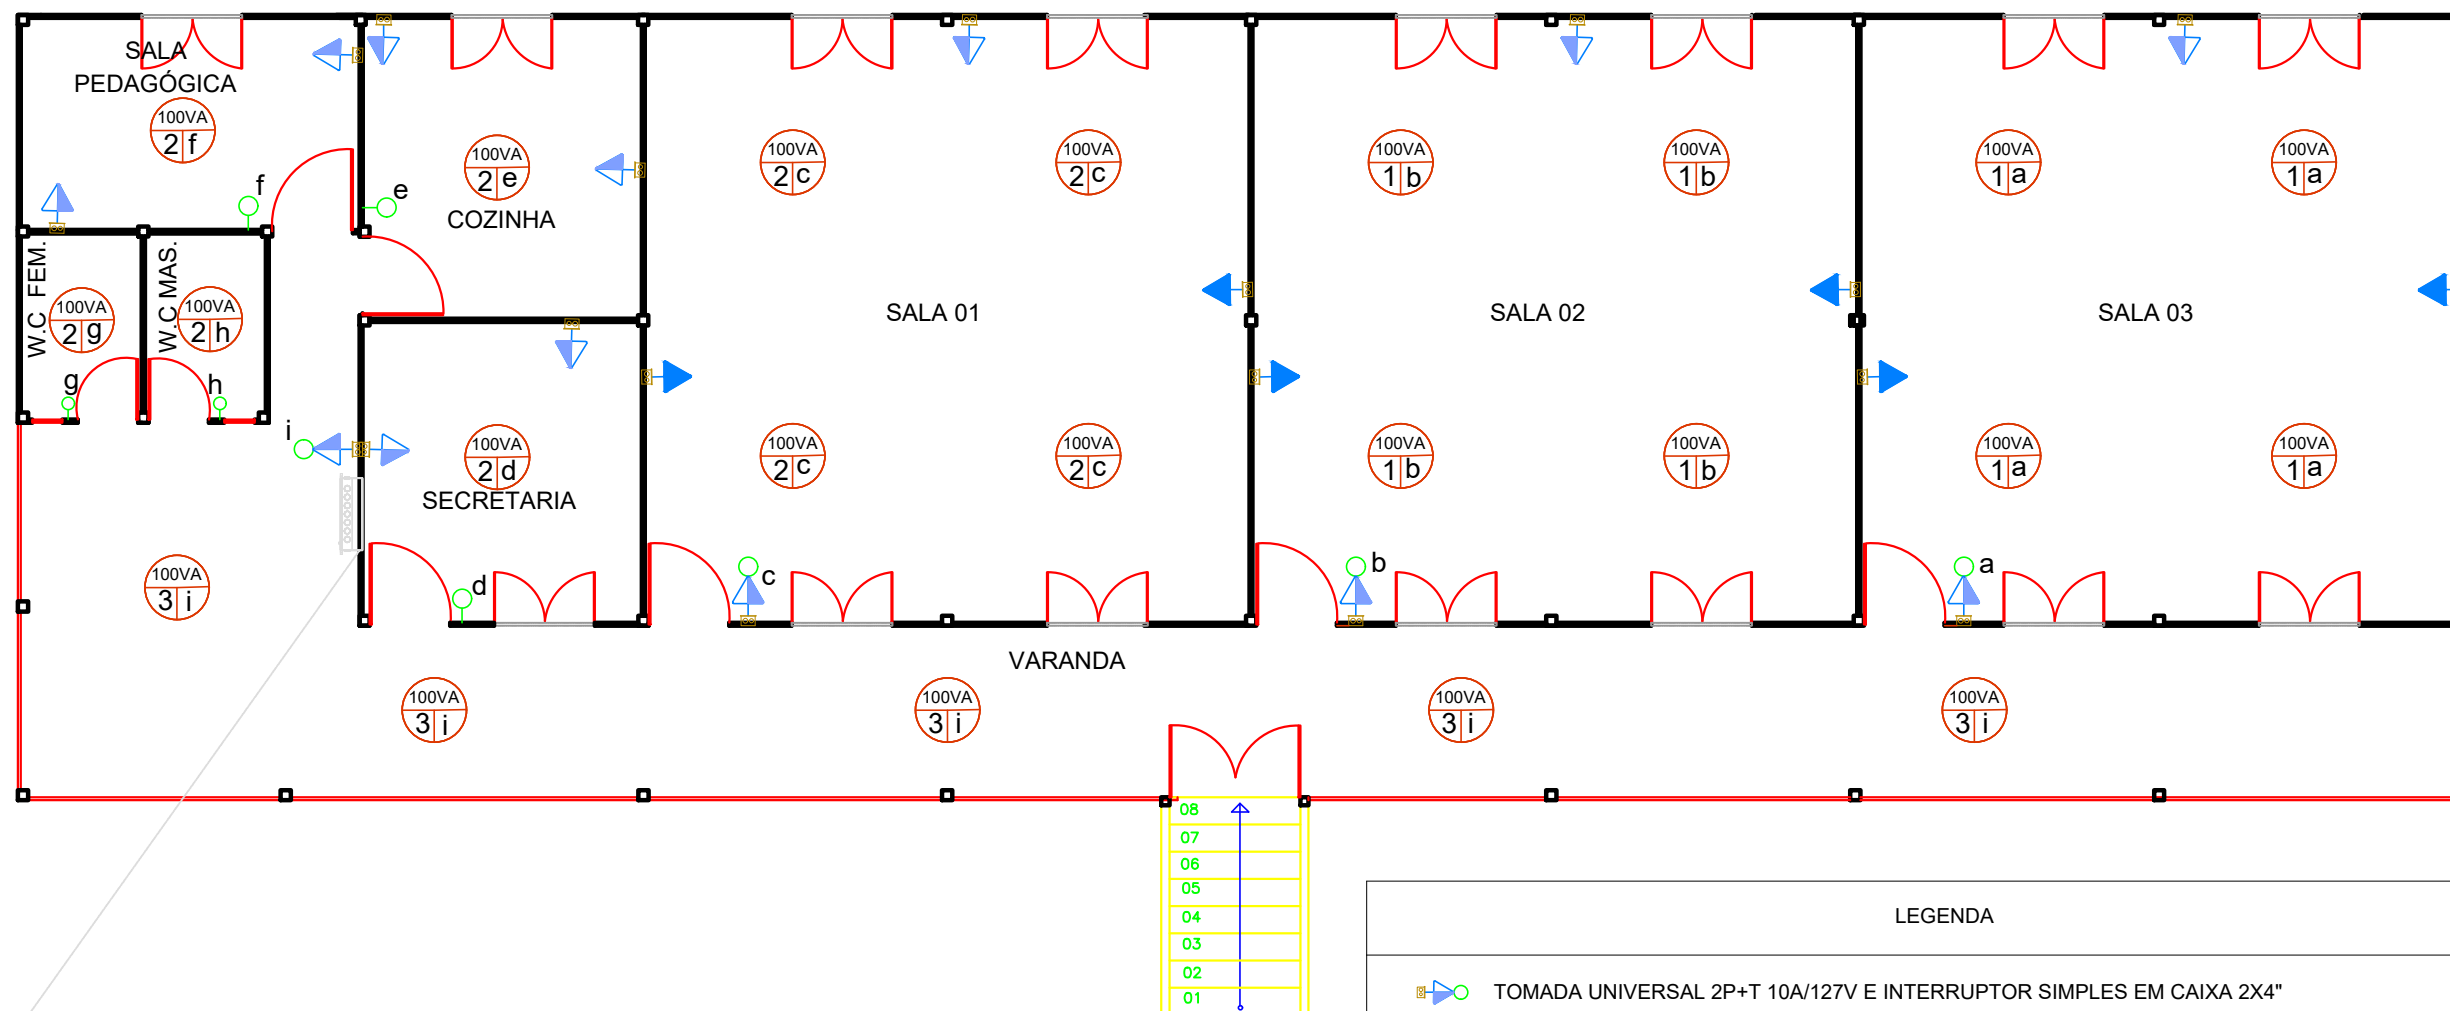

PLANTA DE ELÉTRICA

ESCALA 1:75

LEGENDA	QTD.
TOMADA UNIVERSAL 2P+T 10A/127V E INTERRUPTOR SIMPLES EM CAIXA 2X4"	4 UND
TOMADA UNIVERSAL 2P+T 10A/127V MÉDIA EM CAIXA 2X4"	9 UND
TOMADA UNIVERSAL 2P+T 10A/127V ALTA EM CAIXA 2X4"	6 UND
INTERRUPTOR SIMPLES 1 TECLA EM CAIXA 2X4"	5 UND
PONTO DE ILUMINAÇÃO NO TETO	22 UND

SETOR DE ENGENHARIA E ARQUITETURA			
INSTALAÇÃO ELETRICA			
PROJETO: PROJETO PADRÃO - ESCOLA EM MADEIRA - 3 SALAS			
PROPRIETÁRIO: PREFEITURA MUNICIPAL DE JUTAÍ		PROJETO: SETOR DE ENGENHARIA E ARQUITETURA	
LOCAL: COMUNIDADE INDÍGENA NOVO PROGRESSO - RIO SOLIMÕES - ZONA RURAL			
ASSUNTO: INSTALAÇÃO ELETRICA		CARIMBO/ASSINATURA: 	ESCALA: INDICADA
RESPONSÁVEL TECNICO LUANA COSTA GUIMARÃES	CAU: A311584-4		FOLHA: 1/1