


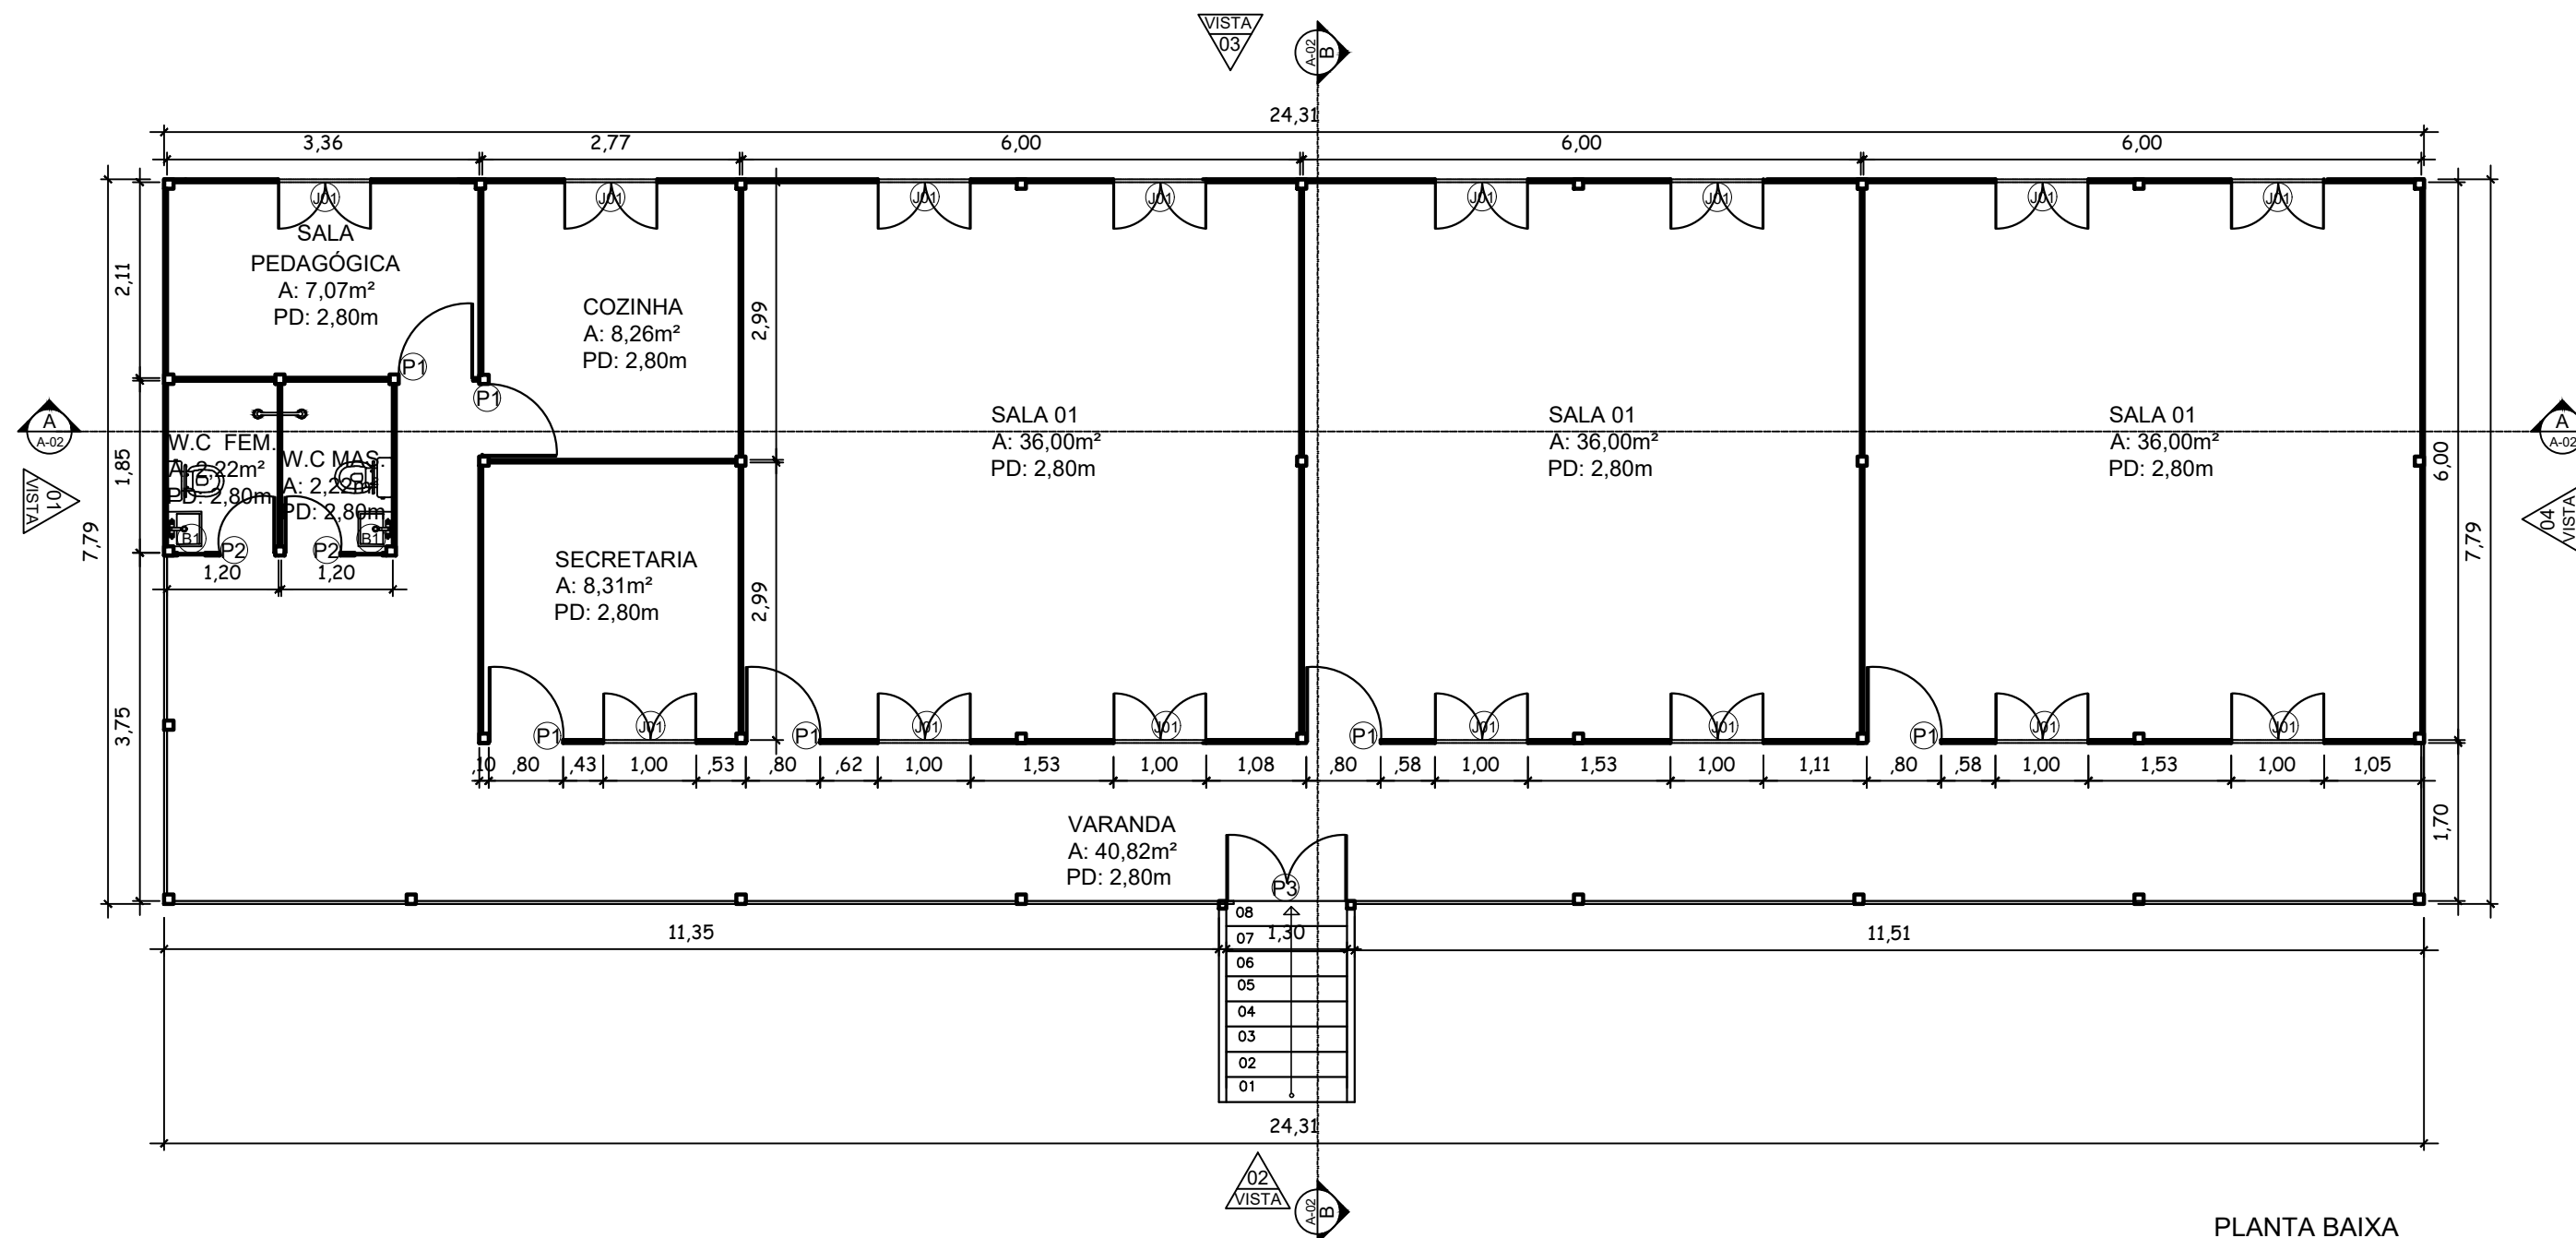

PLANTA BAIXA
esc 1:75

LEGENDA					
QUADRO DE ESQUADRIAS (PORTAS)					
CÓD	DIMENSÕES (m)	QUANT.	FOLHAS	MATERIAL	OBSERVAÇÃO
P1	0.80X2.10	06	01	MADEIRA	PORTA DE ABRIR
P2	0.60X2.10	02	01	MADEIRA	PORTA DE ABRIR
QUADRO DE ESQUADRIAS (JANELAS)					
CÓD	DIMENSÕES (m)	QUANT.	FOLHAS	MATERIAL	OBSERVAÇÃO
J1	1.00x1.00/1.10	15	02	MADEIRA	TIPO ABRIR
B1	0.30X0.30/1.70	02		MADEIRA	TIPO ABRIR

SETOR DE ENGENHARIA E ARQUITETURA			
PROJETO ARQUITETÔNICO			
PROJETO: PROJETO PADRÃO - ESCOLA EM MADEIRA - 3 SALAS			
PROPRIETÁRIO: PREFEITURA MUNICIPAL DE JUTAÍ		PROJETO: SETOR DE ENGENHARIA E ARQUITETURA	
LOCAL: COMUNIDADE INDÍGENA NOVO PROGRESSO - RIO SOLIMÕES - ZONA RURAL			
ASSUNTO: PLANTA BAIXA		CARIMBO/ASSINATURA: 	ESCALA: INDICADA
RESPONSÁVEL TÉCNICO LUANA COSTA GUIMARÃES	CAU: A311584-4		FOLHA: 1/6