


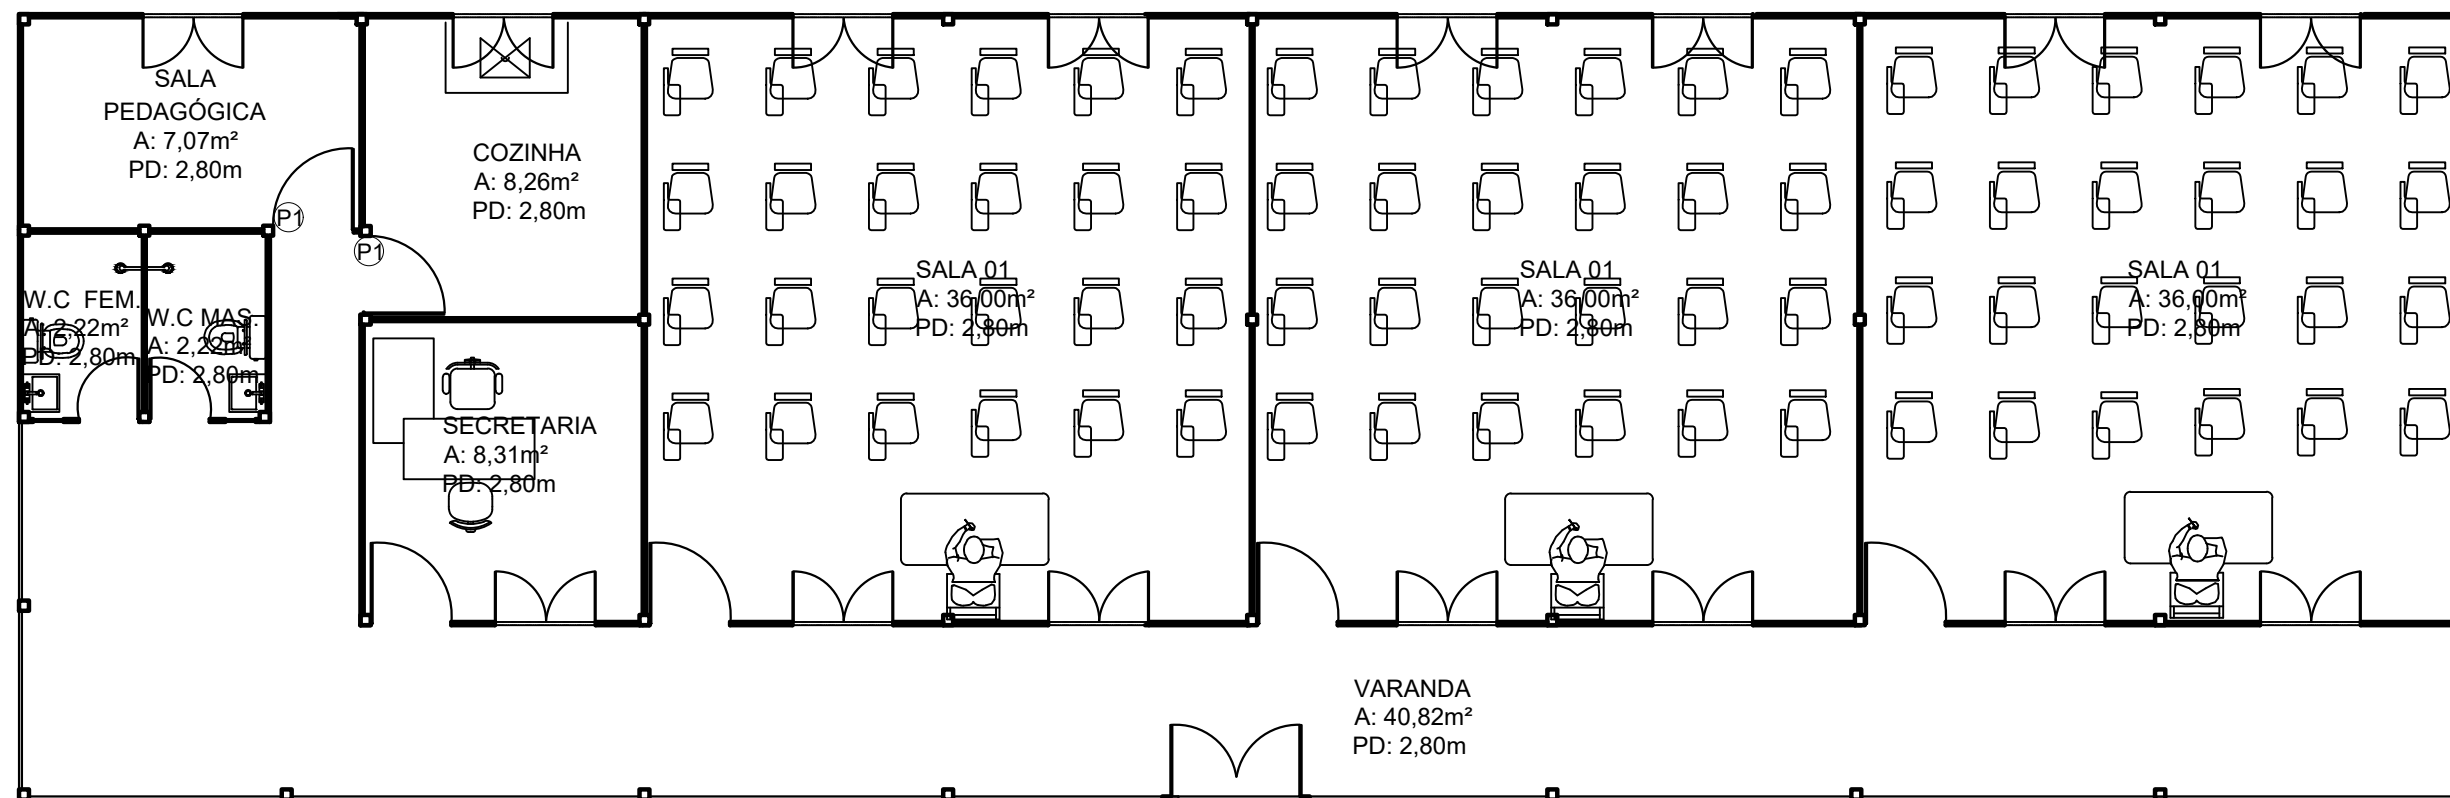

PLANTA LAYOUT
esc 1:75

QUADRO DE ÁREAS		
AMBIENTE	ÁREA (m²)	QNTD
SALA DE AULA	36.00 m²	03
SECRETARIA	8.31 m²	01
COZINHA	8.26 m²	01
REFEITÓRIO	12.47 m²	01
SALA PEDAGÓGICA	7.07 m²	01
VARANDA	40.82.0m²	01
BANHEIRO FEMININO	2.22m²	01
BANHEIRO MASCULINO	2.22 m²	01
TOTAL:		189.37m²

SETOR DE ENGENHARIA E ARQUITETURA		
PROJETO ARQUITETÔNICO		
PROJETO: PROJETO PADRÃO - ESCOLA EM MADEIRA - 3 SALAS		
PROPRIETÁRIO: PREFEITURA MUNICIPAL DE JUTAÍ		PROJETO: SETOR DE ENGENHARIA E ARQUITETURA
LOCAL: COMUNIDADE INDÍGENA NOVO PROGRESSO - RIO SOLIMÕES - ZONA RURAL		
ASSUNTO: PLANTA LAYOUT		CARIMBO/ASSINATURA:
RESPONSÁVEL TÉCNICO LUANA COSTA GUIMARÃES		CAU: A311584-4
		ESCALA: INDICADA
		FOLHA: 2/6