



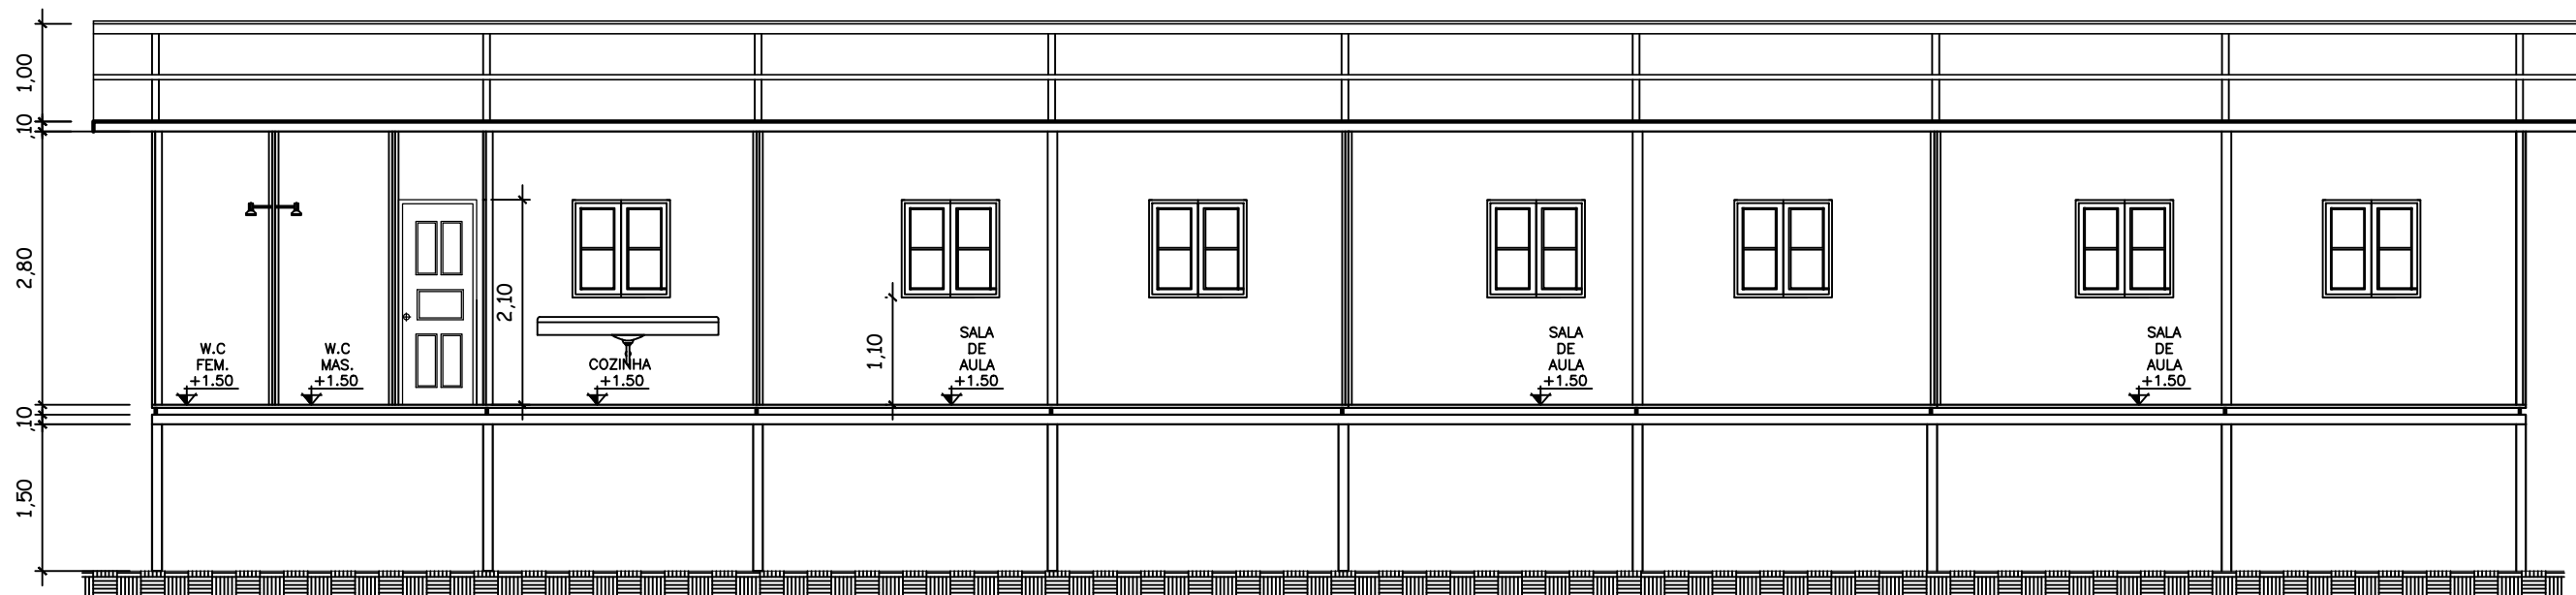

CORTE A-A
esc 1:75

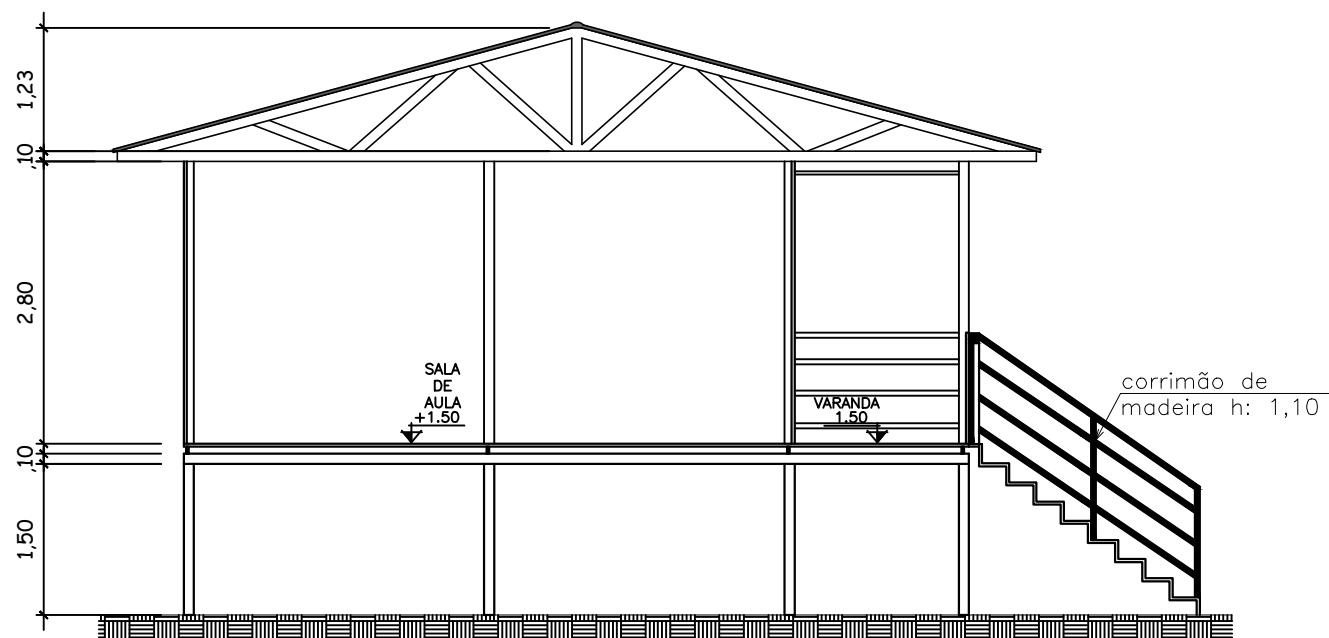

CORTE B-B
esc 1:75

SETOR DE ENGENHARIA E ARQUITETURA

PROJETO ARQUITETÔNICO

PROJETO: PROJETO PADRÃO - ESCOLA EM MADEIRA - 3 SALAS

PROPRIETÁRIO: PREFEITURA MUNICIPAL DE JUTAÍ PROJETO: SETOR DE ENGENHARIA E ARQUITETURA

LOCAL: COMUNIDADE INDÍGENA NOVO PROGRESSO - RIO SOLIMÕES - ZONA RURAL

ASSUNTO:
CORTES

CARIMBO/ASSINATURA:

ESCALA:
INDICADA

RESPONSÁVEL TÉCNICO
LUANA COSTA GUIMARÃES

CAU:
A311584-4

Luana Costa Guimarães

FOLHA:
3/6