



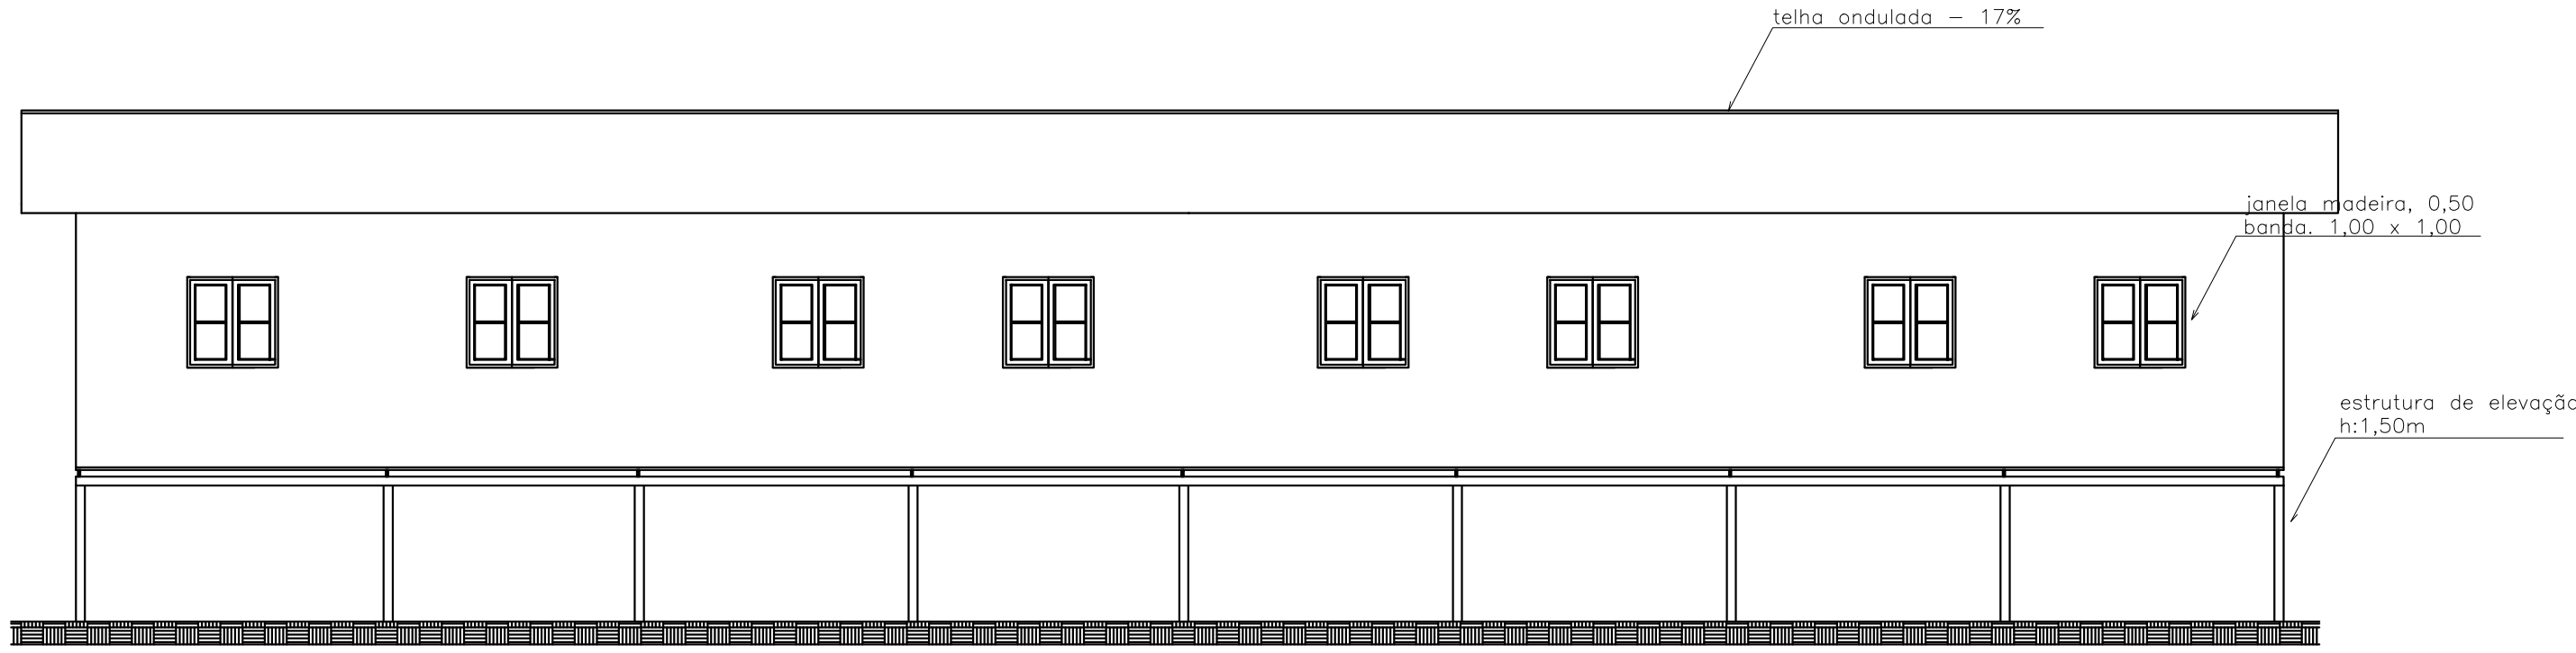


FACHADA 02

esc 1:75

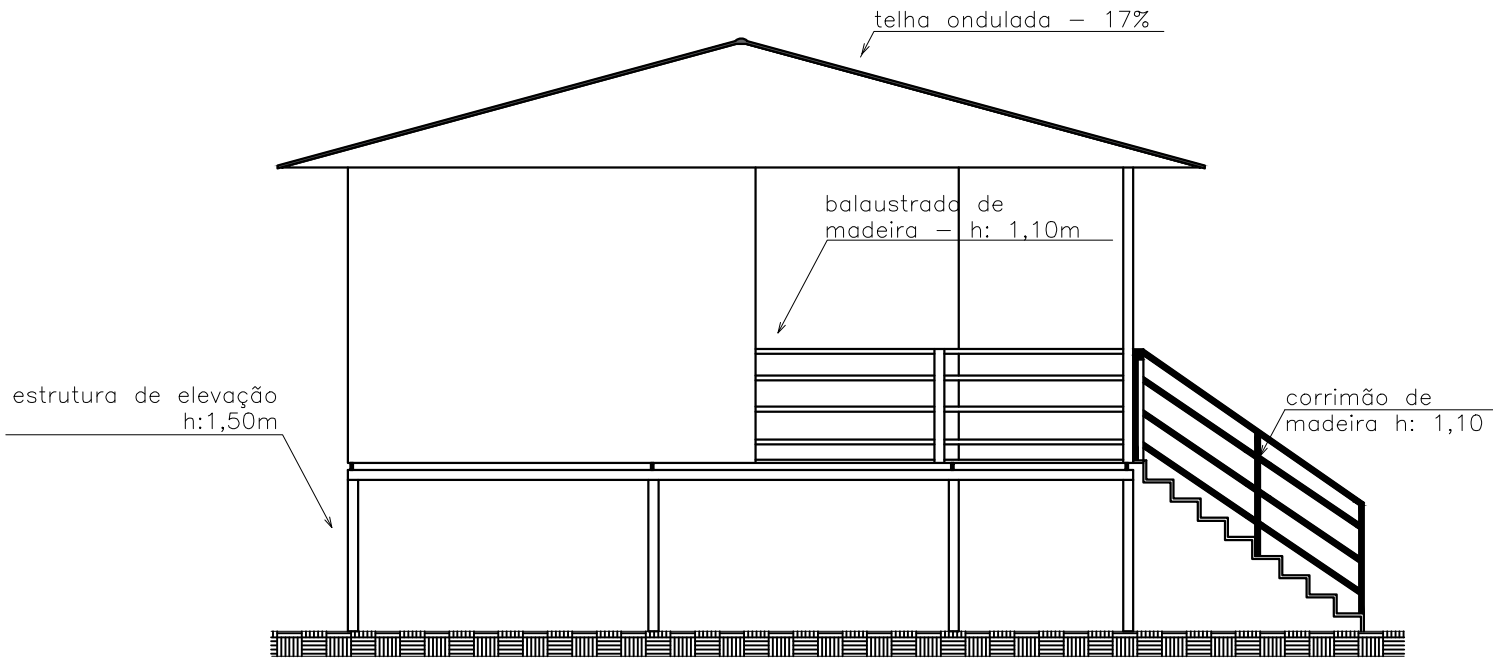

FACHADA 01

esc 1:75

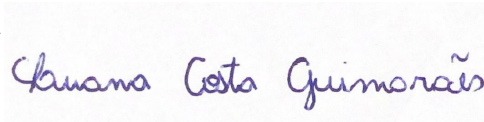SETOR DE ENGENHARIA E ARQUITETURA		
PROJETO ARQUITETÔNICO		
PROJETO: PROJETO PADRÃO - ESCOLA EM MADEIRA - 3 SALAS		
PROPRIETÁRIO: PREFEITURA MUNICIPAL DE JUTAÍ		PROJETO: SETOR DE ENGENHARIA E ARQUITETURA
LOCAL: COMUNIDADE INDÍGENA NOVO PROGRESSO - RIO SOLIMÕES - ZONA RURAL		
ASSUNTO: FACHADAS		CARIMBO/ASSINATURA:
RESPONSÁVEL TÉCNICO LUANA COSTA GUIMARÃES		CAU: A311584-4 
		FOLHA: 4/6