


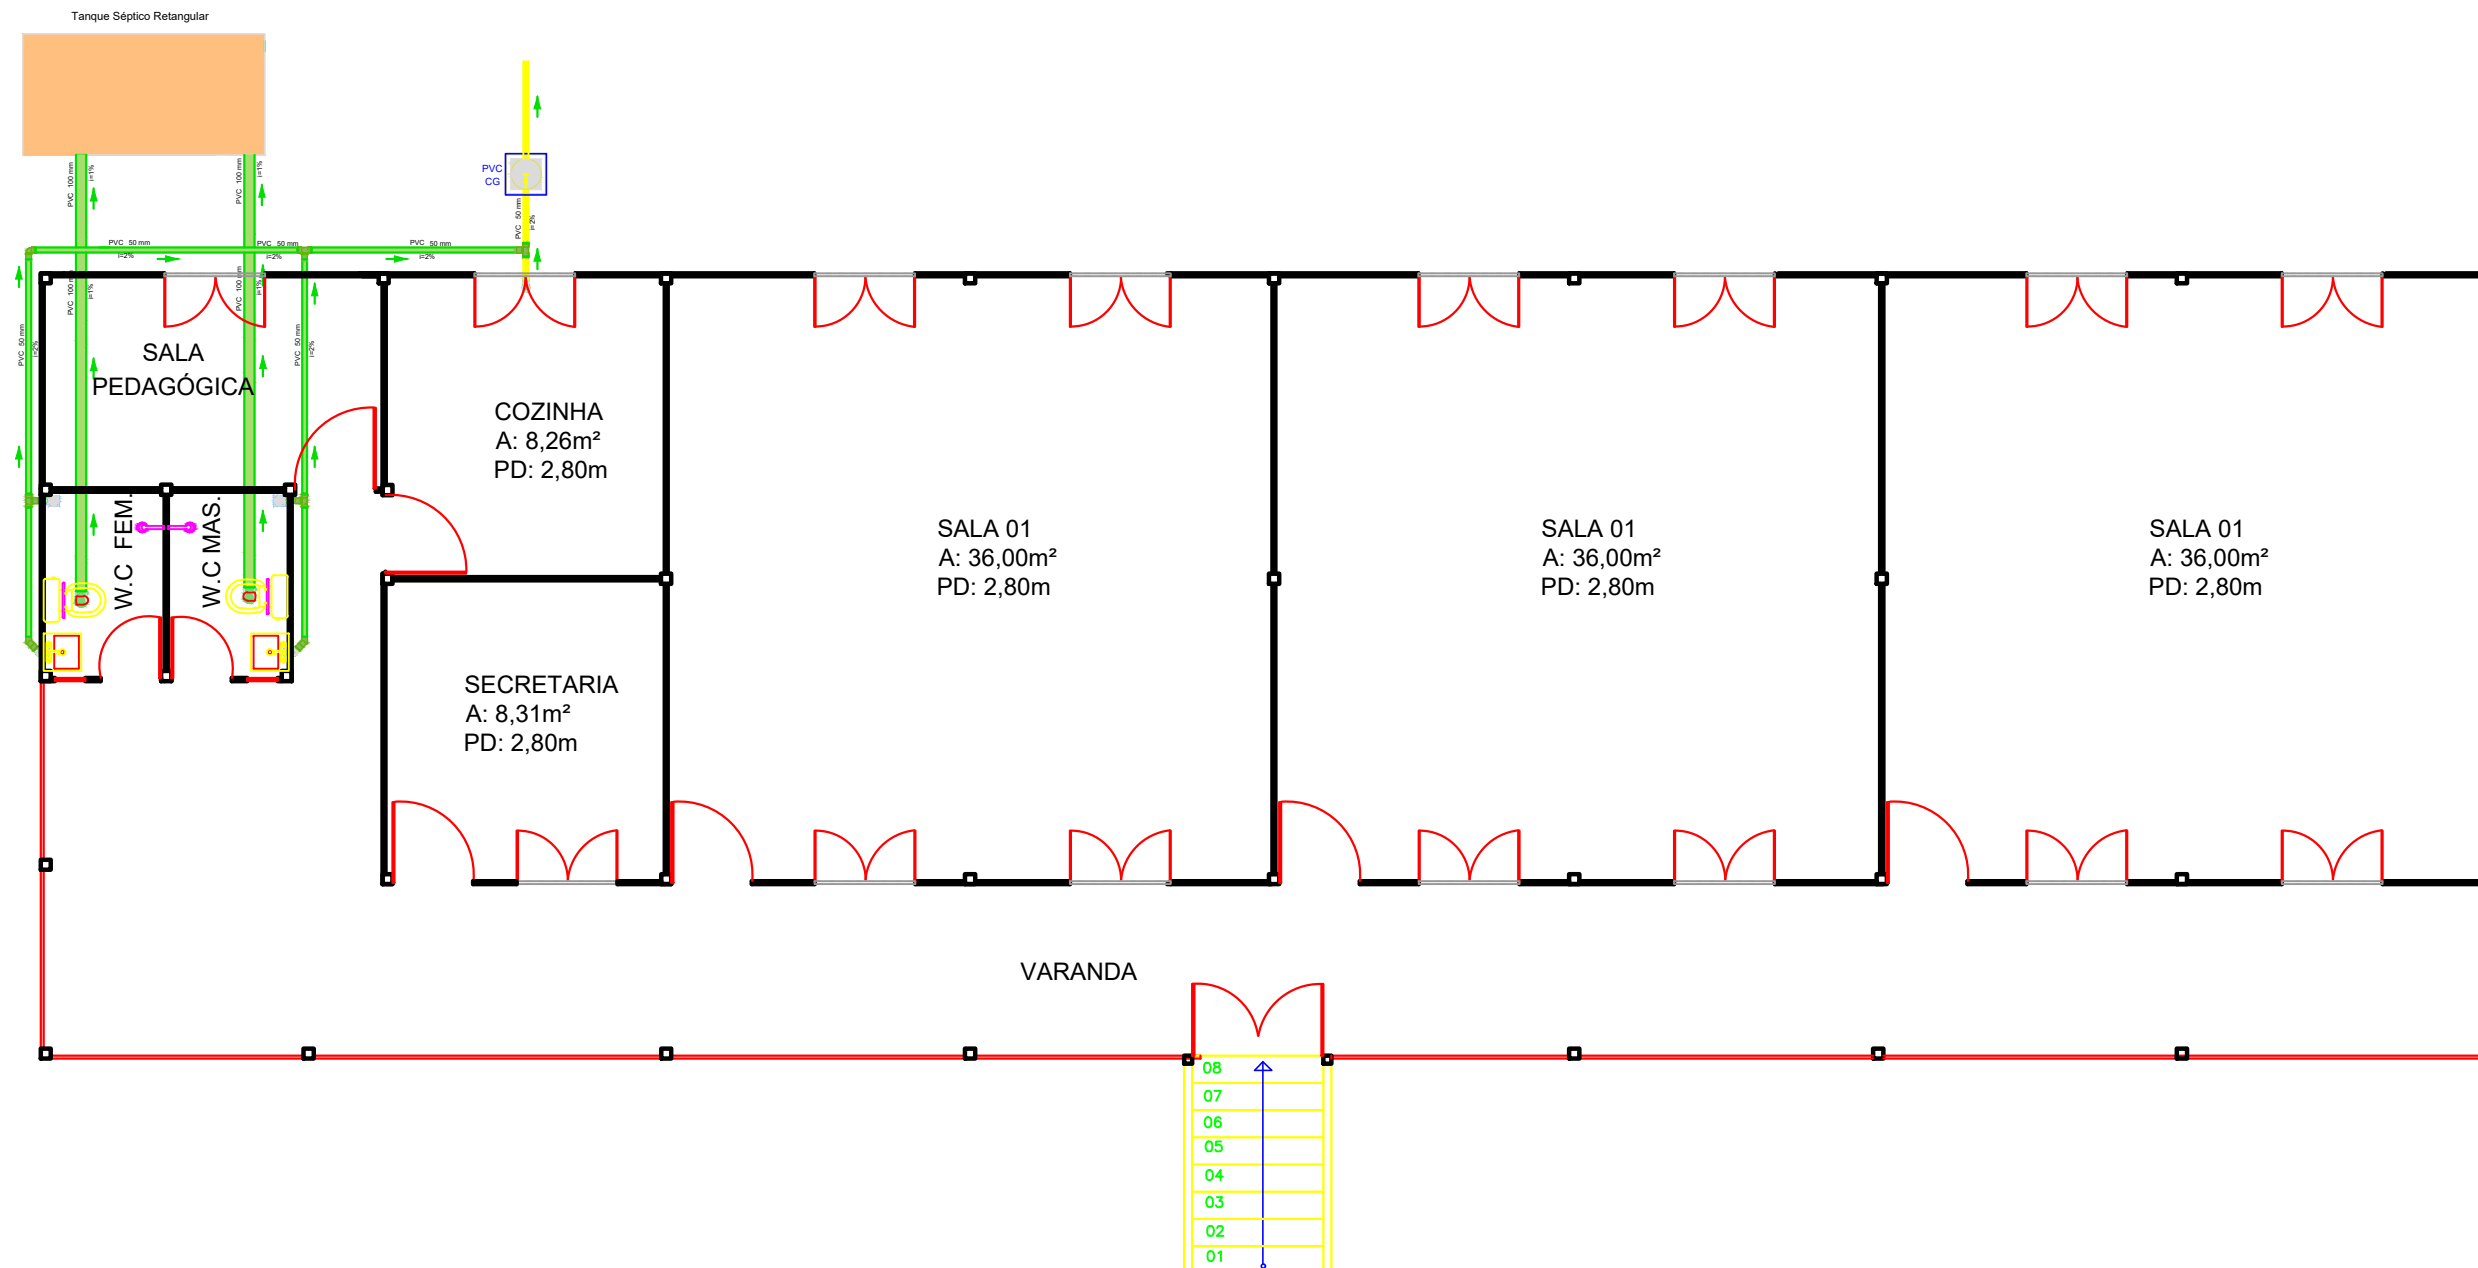

PLANTA DE HIDROSSANITÁRIO
ESCALA 1:75

Legenda	
	Caixa Sifonada
	Caixas de Gordura
	Joelho 90
	Lavatório Residencial com sifão
	Pia de Cozinha Residencial com Sifão 50mm
	Vaso Sanitário c/ J90°

Legenda de condutos
Esgoto
Esgoto (Gordura)

SETOR DE ENGENHARIA E ARQUITETURA			
INSTALAÇÃO HIDROSANITÁRIA			
PROJETO: PROJETO PADRÃO - ESCOLA EM MADEIRA - 3 SALAS			
PROPRIETÁRIO: PREFEITURA MUNICIPAL DE JUTAÍ		PROJETO: SETOR DE ENGENHARIA E ARQUITETURA	
LOCAL: COMUNIDADE INDÍGENA NOVO PROGRESSO - RIO SOLIMÕES - ZONA RURAL			
ASSUNTO: INSTALAÇÃO HIDROSANITÁRIA		CARIMBO/ASSINATURA: 	ESCALA: INDICADA
RESPONSÁVEL TÉCNICO LUANA COSTA GUIMARÃES	CAU: A311584-4		FOLHA: 1/1