


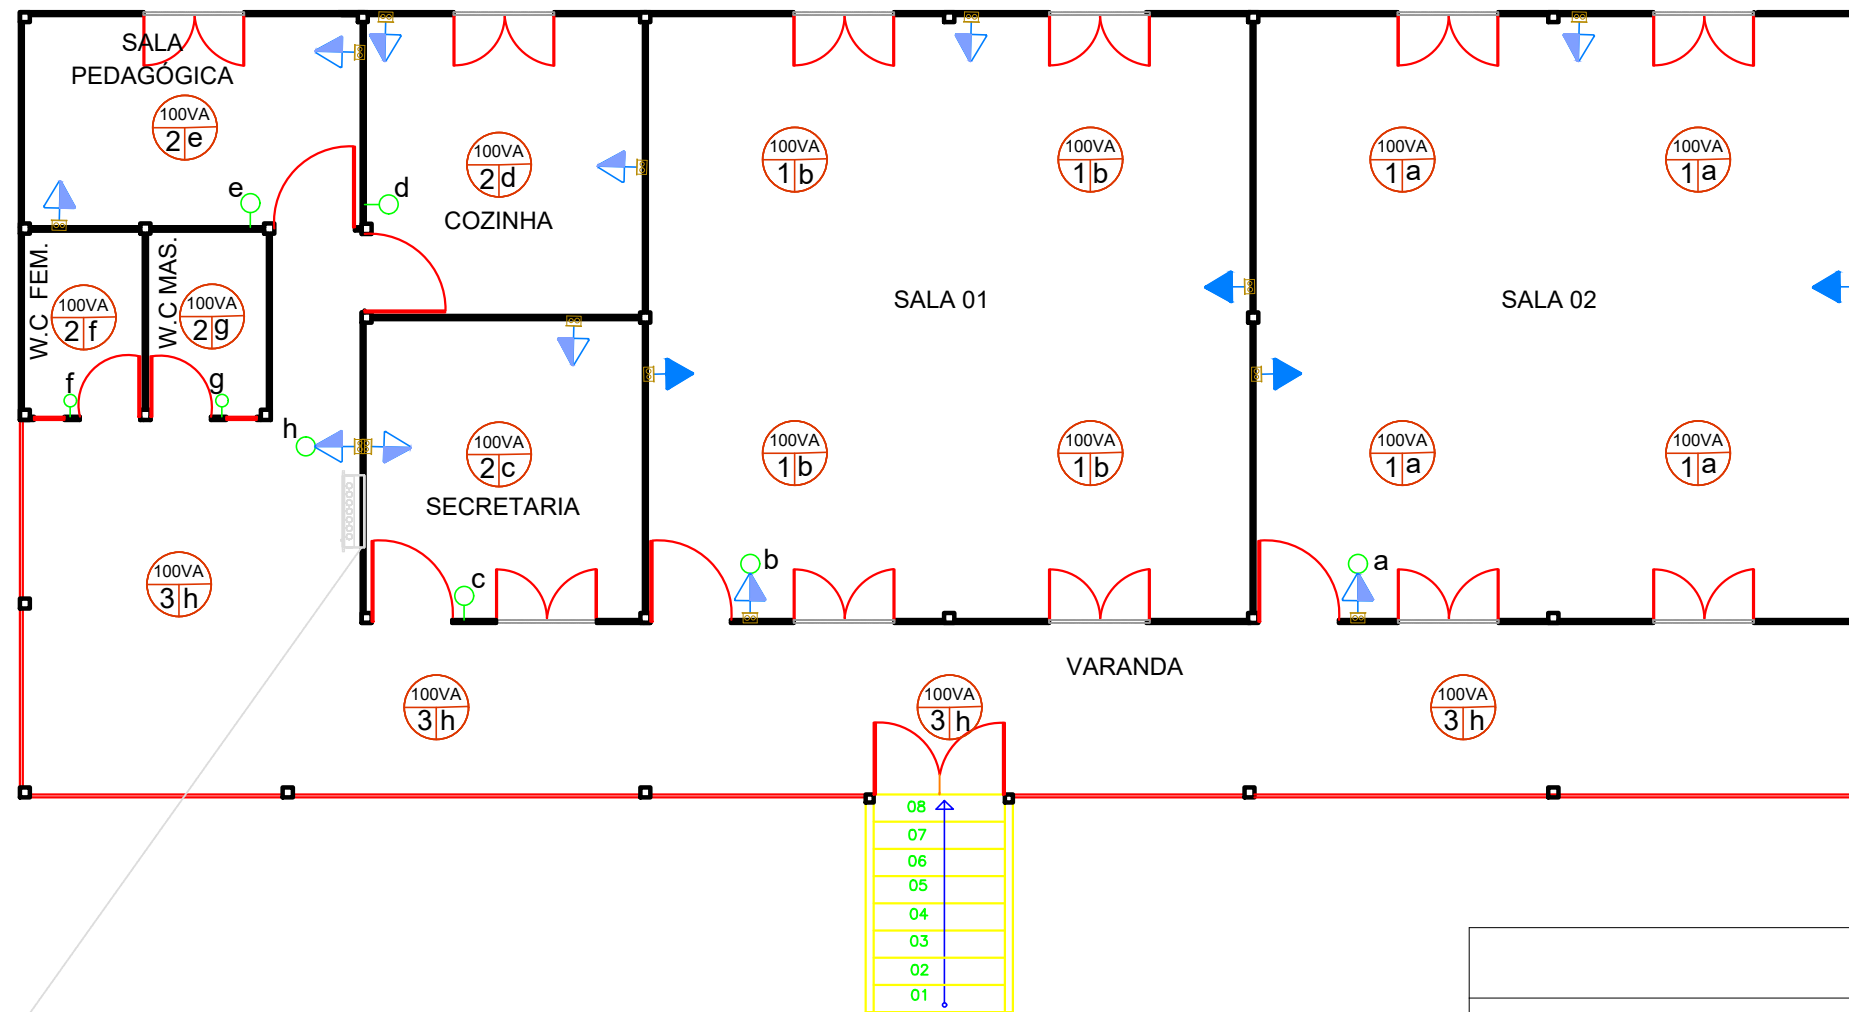

PLANTA DE ELÉTRICA
ESCALA 1:75

LEGENDA		QTD.
	TOMADA UNIVERSAL 2P+T 10A/127V E INTERRUPTOR SIMPLES EM CAIXA 2X4"	3 UND
	TOMADA UNIVERSAL 2P+T 10A/127V MÉDIA EM CAIXA 2X4"	8 UND
	TOMADA UNIVERSAL 2P+T 10A/127V ALTA EM CAIXA 2X4"	4 UND
	INTERRUPTOR SIMPLES 1 TECLA EM CAIXA 2X4"	5 UND
	PONTO DE ILUMINAÇÃO NO TETO	17 UND

SETOR DE ENGENHARIA E ARQUITETURA		
INSTALAÇÃO ELETRICA		
PROJETO: PROJETO PADRÃO - ESCOLA EM MADEIRA - 2 SALAS		
PROPRIETÁRIO: PREFEITURA MUNICIPAL DE JUTAI		PROJETO: SETOR DE ENGENHARIA E ARQUITETURA
LOCAL: COMUNIDADE INDÍGENA BACURI - RIO JUTAI - ZONA RURAL		
ASSUNTO: INSTALAÇÃO ELETRICA		CARIMBO/ASSINATURA:
RESPONSÁVEL TÉCNICO: LUANA COSTA GUIMARÃES		
CAU: A311584-4		
		ESCALA: INDICADA
		FOLHA: 1/1