


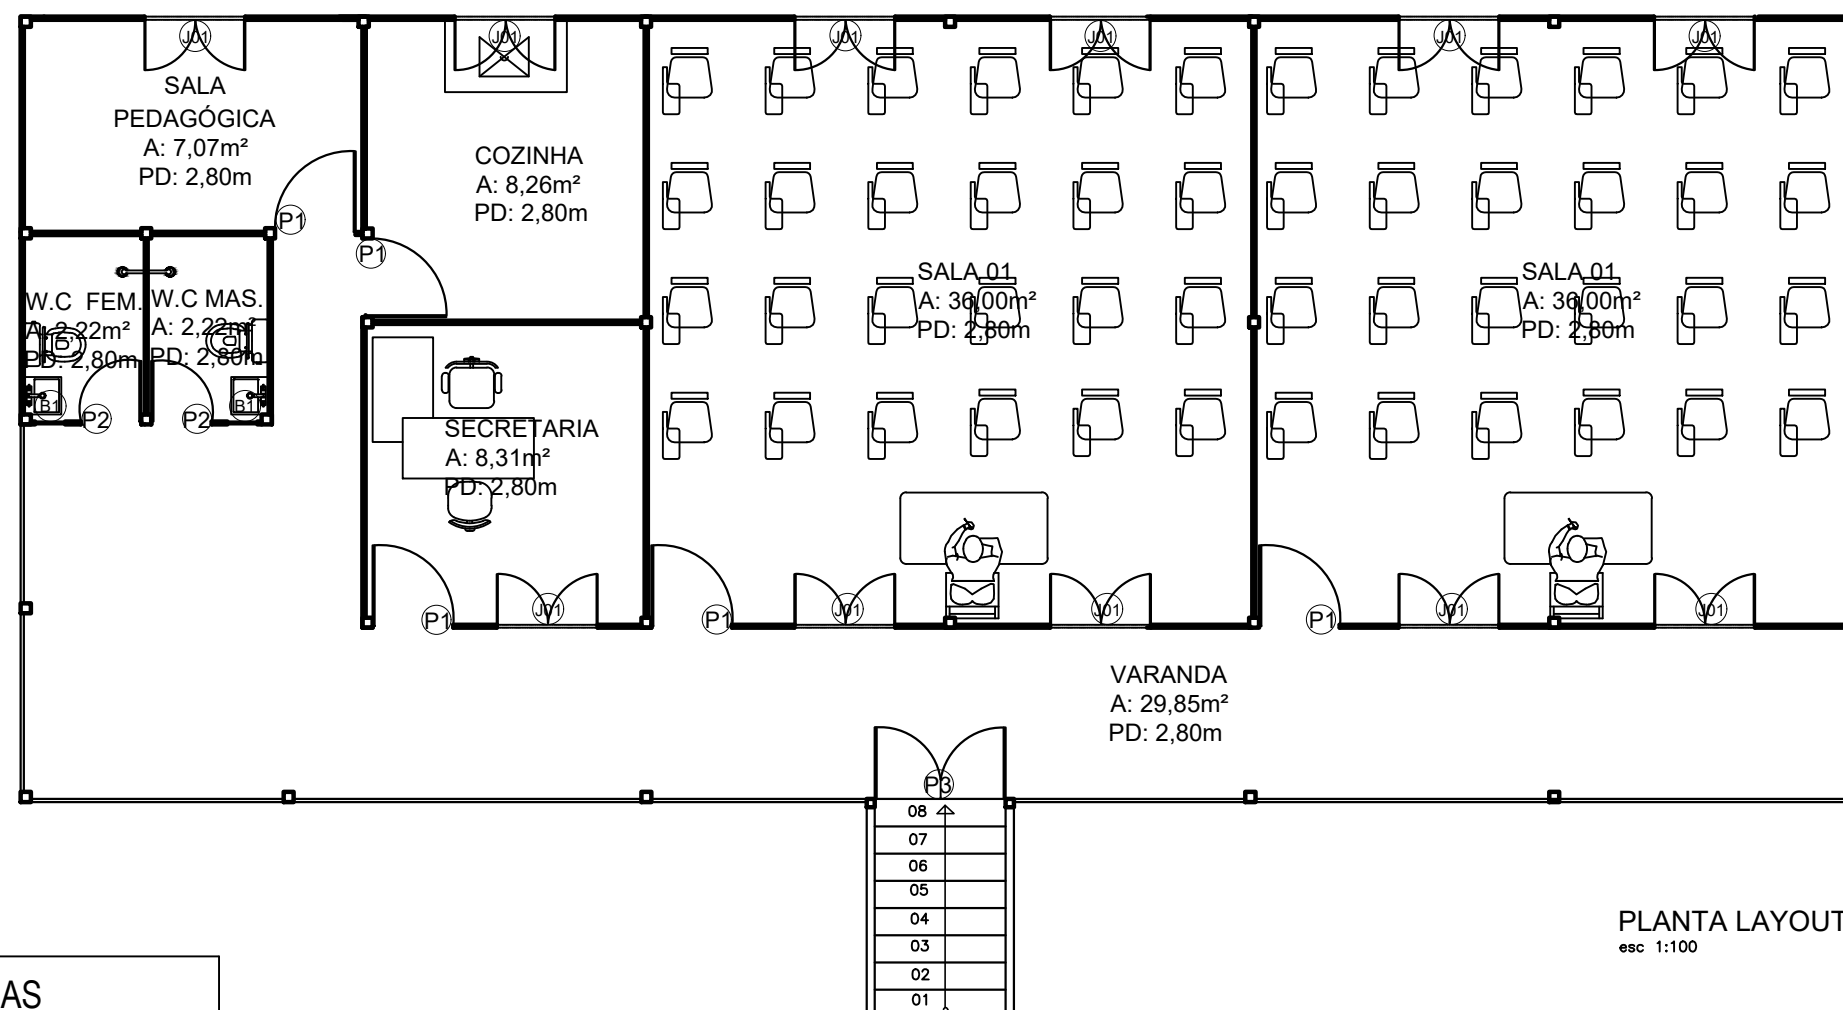

PLANTA LAYOUT
esc 1:100

QUADRO DE ÁREAS		
AMBIENTE	ÁREA (m²)	QNTD
SALA DE AULA	36.00 m²	02
SECRETARIA	8,31 m²	01
COZINHA	8.26 m²	01
REFEITÓRIO	12.47 m²	01
SALA PEDAGÓGICA	7.07 m²	01
VARANDA	29,85m²	01
BANHEIRO FEMININO	2.22m²	01
BANHEIRO MASCULINO	2.22 m²	01
TOTAL: 142.40m²		

SETOR DE ENGENHARIA E ARQUITETURA		
PROJETO ARQUITETÔNICO		
PROJETO: PROJETO PADRÃO - ESCOLA EM MADEIRA - 2 SALAS		
PROPRIETÁRIO: PREFEITURA MUNICIPAL DE JUTAI		PROJETO: SETOR DE ENGENHARIA E ARQUITETURA
LOCAL: COMUNIDADE INDÍGENA BACURI - RIO JUTAI - ZONA RURAL		
ASSUNTO: PLANTA LAYOUT		CARIMBO/ASSINATURA:
RESPONSÁVEL TÉCNICO: LUANA COSTA GUIMARÃES		CAU: A311584-4
		ESCALA: INDICADA
		FOLHA: 2/6