



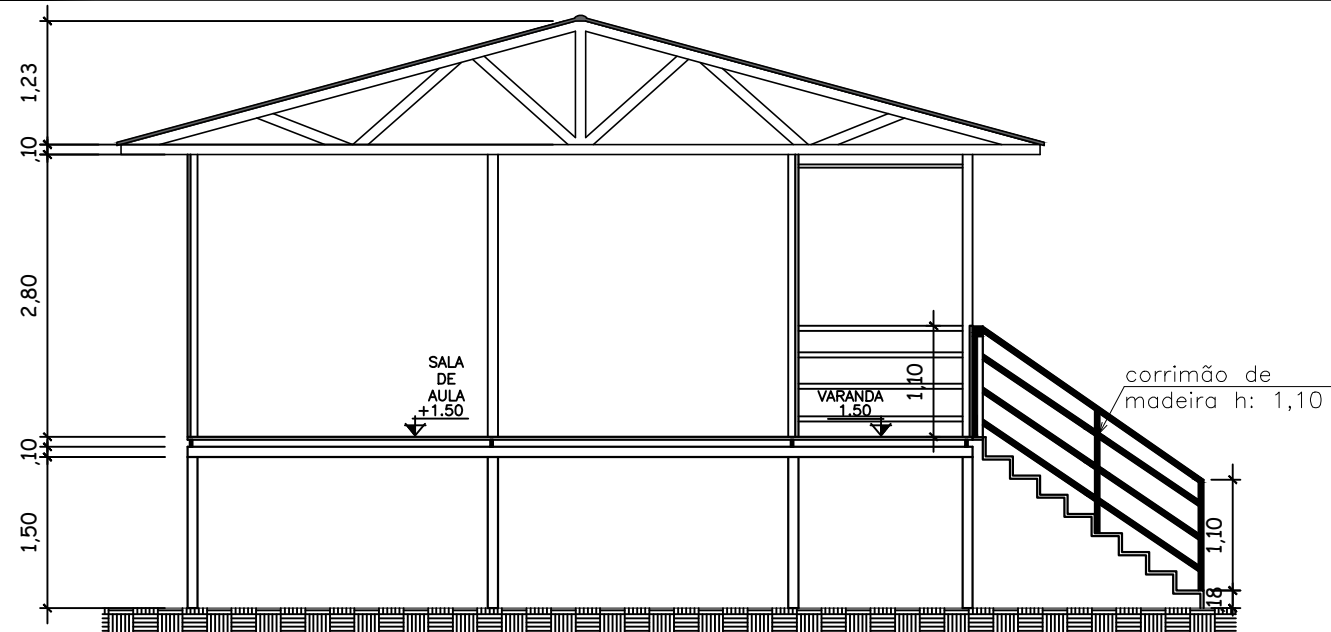

CORTE B-B
esc 1:100

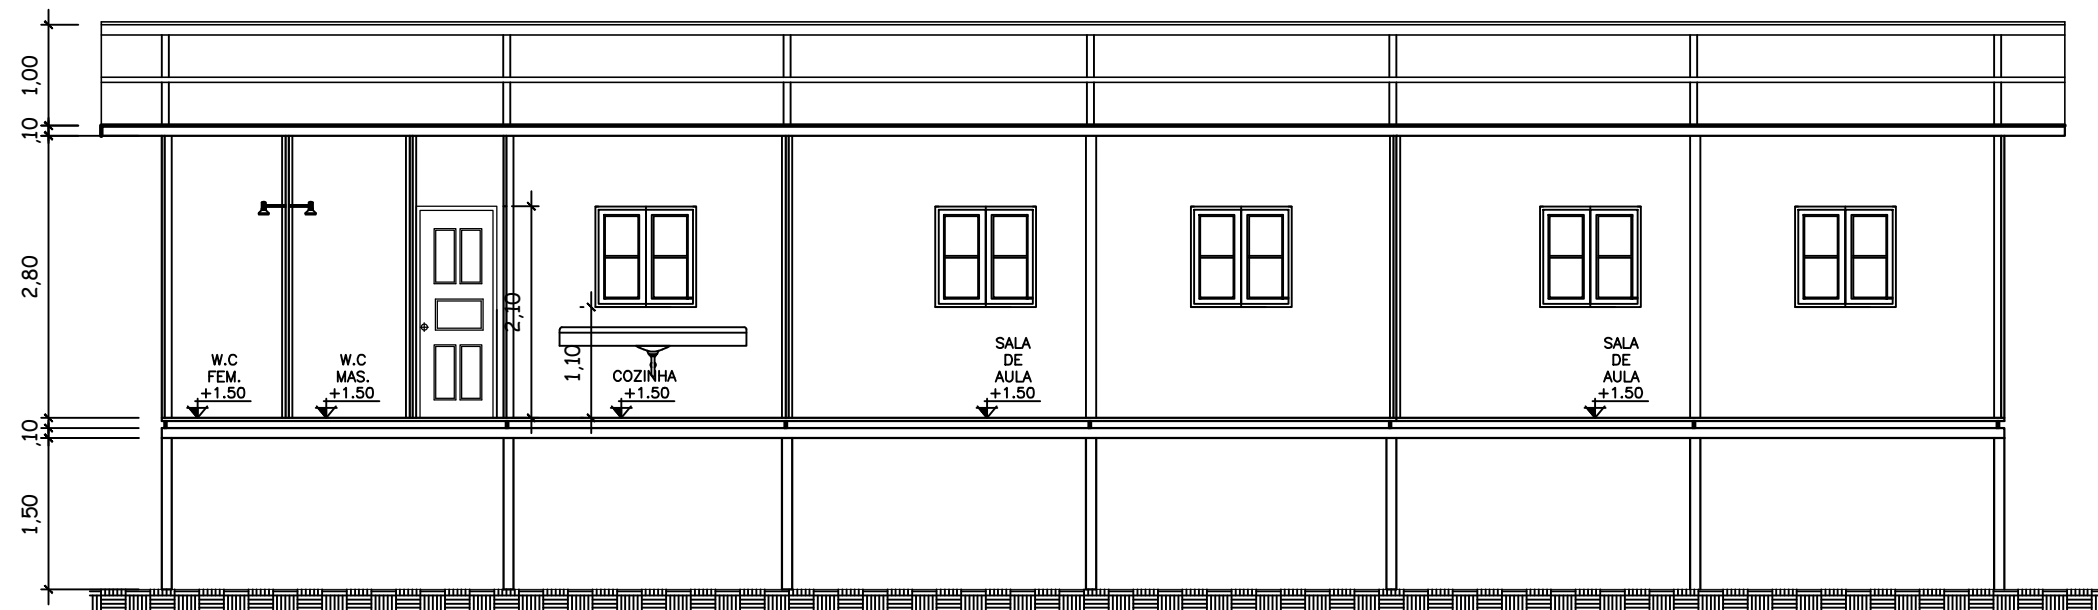

CORTE A-A
esc 1:100

SETOR DE ENGENHARIA E ARQUITETURA

PROJETO ARQUITETÔNICO

PROJETO: PROJETO PADRÃO - ESCOLA EM MADEIRA - 2 SALAS

PROPRIETÁRIO: PREFEITURA MUNICIPAL DE JUTAI PROJETO: SETOR DE ENGENHARIA E ARQUITETURA

LOCAL: COMUNIDADE INDÍGENA BACURI - RIO JUTAI - ZONA RURAL

ASSUNTO:
CORTES

CARIMBO/ASSINATURA:

ESCALA:

INDICADA

RESPONSÁVEL TÉCNICO

CAU:

LUANA COSTA GUIMARÃES

A311584-4

Luana Costa Guimarães

FOLHA:

3/6