



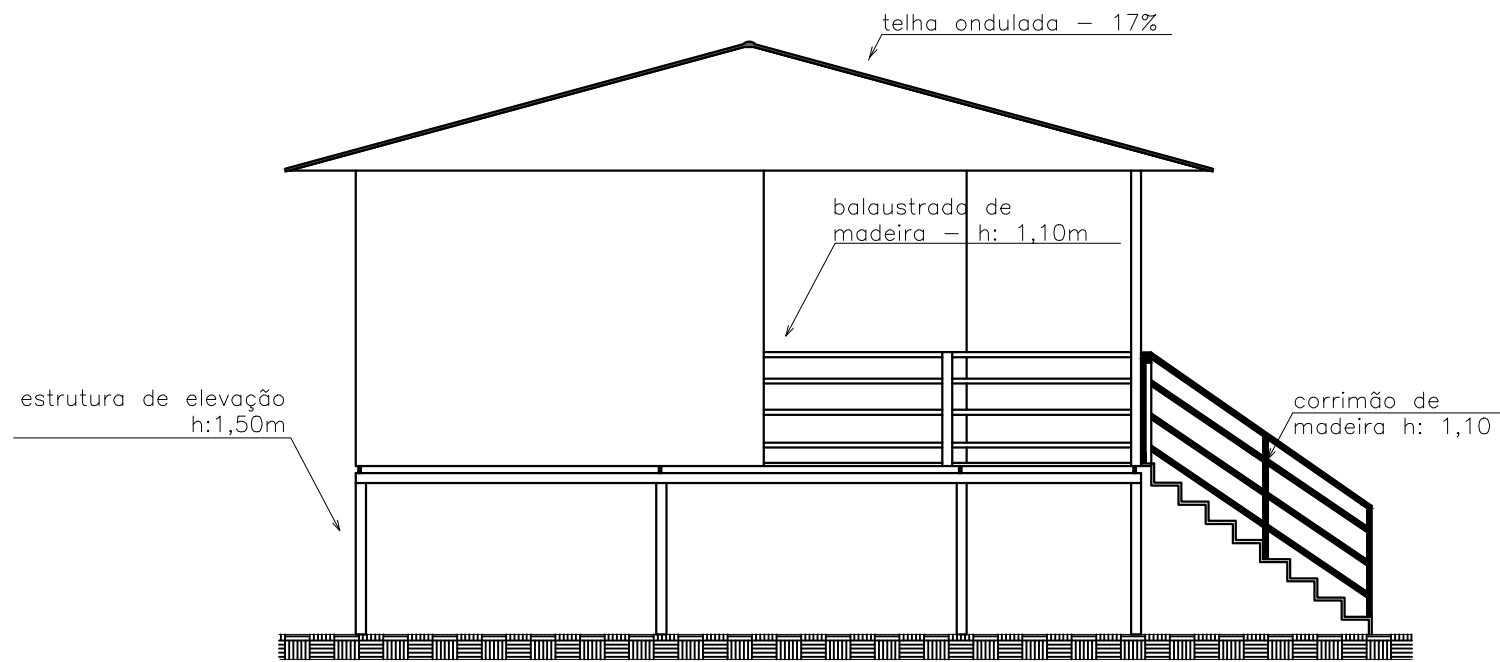

FACHADA 01
esc 1:100

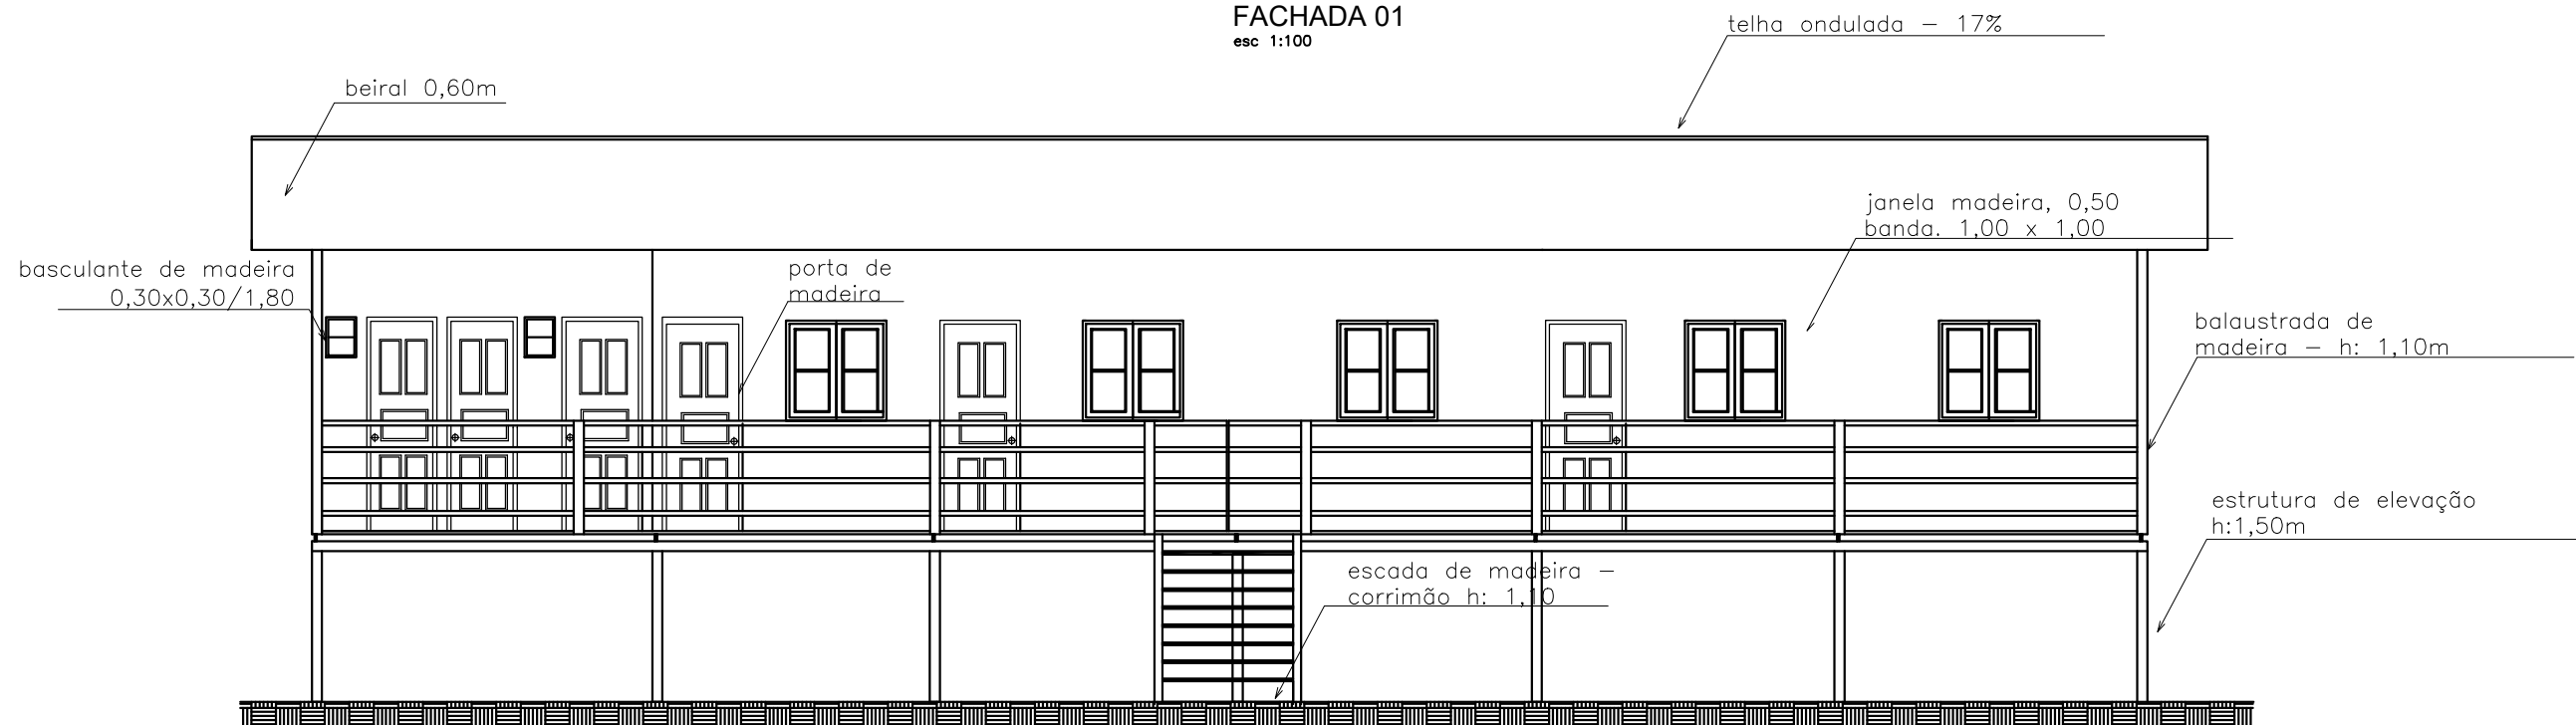

FACHADA 02
esc 1:100

SETOR DE ENGENHARIA E ARQUITETURA

PROJETO ARQUITETÔNICO

PROJETO: PROJETO PADRÃO - ESCOLA EM MADEIRA - 2 SALAS

PROPRIETÁRIO: PREFEITURA MUNICIPAL DE JUTAÍ

PROJETO: SETOR DE ENGENHARIA E ARQUITETURA

LOCAL: COMUNIDADE INDÍGENA BACURI - RIO JUTAÍ - ZONA RURAL

ASSUNTO:
FACHADAS

CARIMBO/ASSINATURA:

ESCALA:
INDICADA

RESPONSÁVEL TÉCNICO
LUANA COSTA GUIMARÃES

CAU:
A311584-4

Luana Costa Guimarães

FOLHA:
4/6