
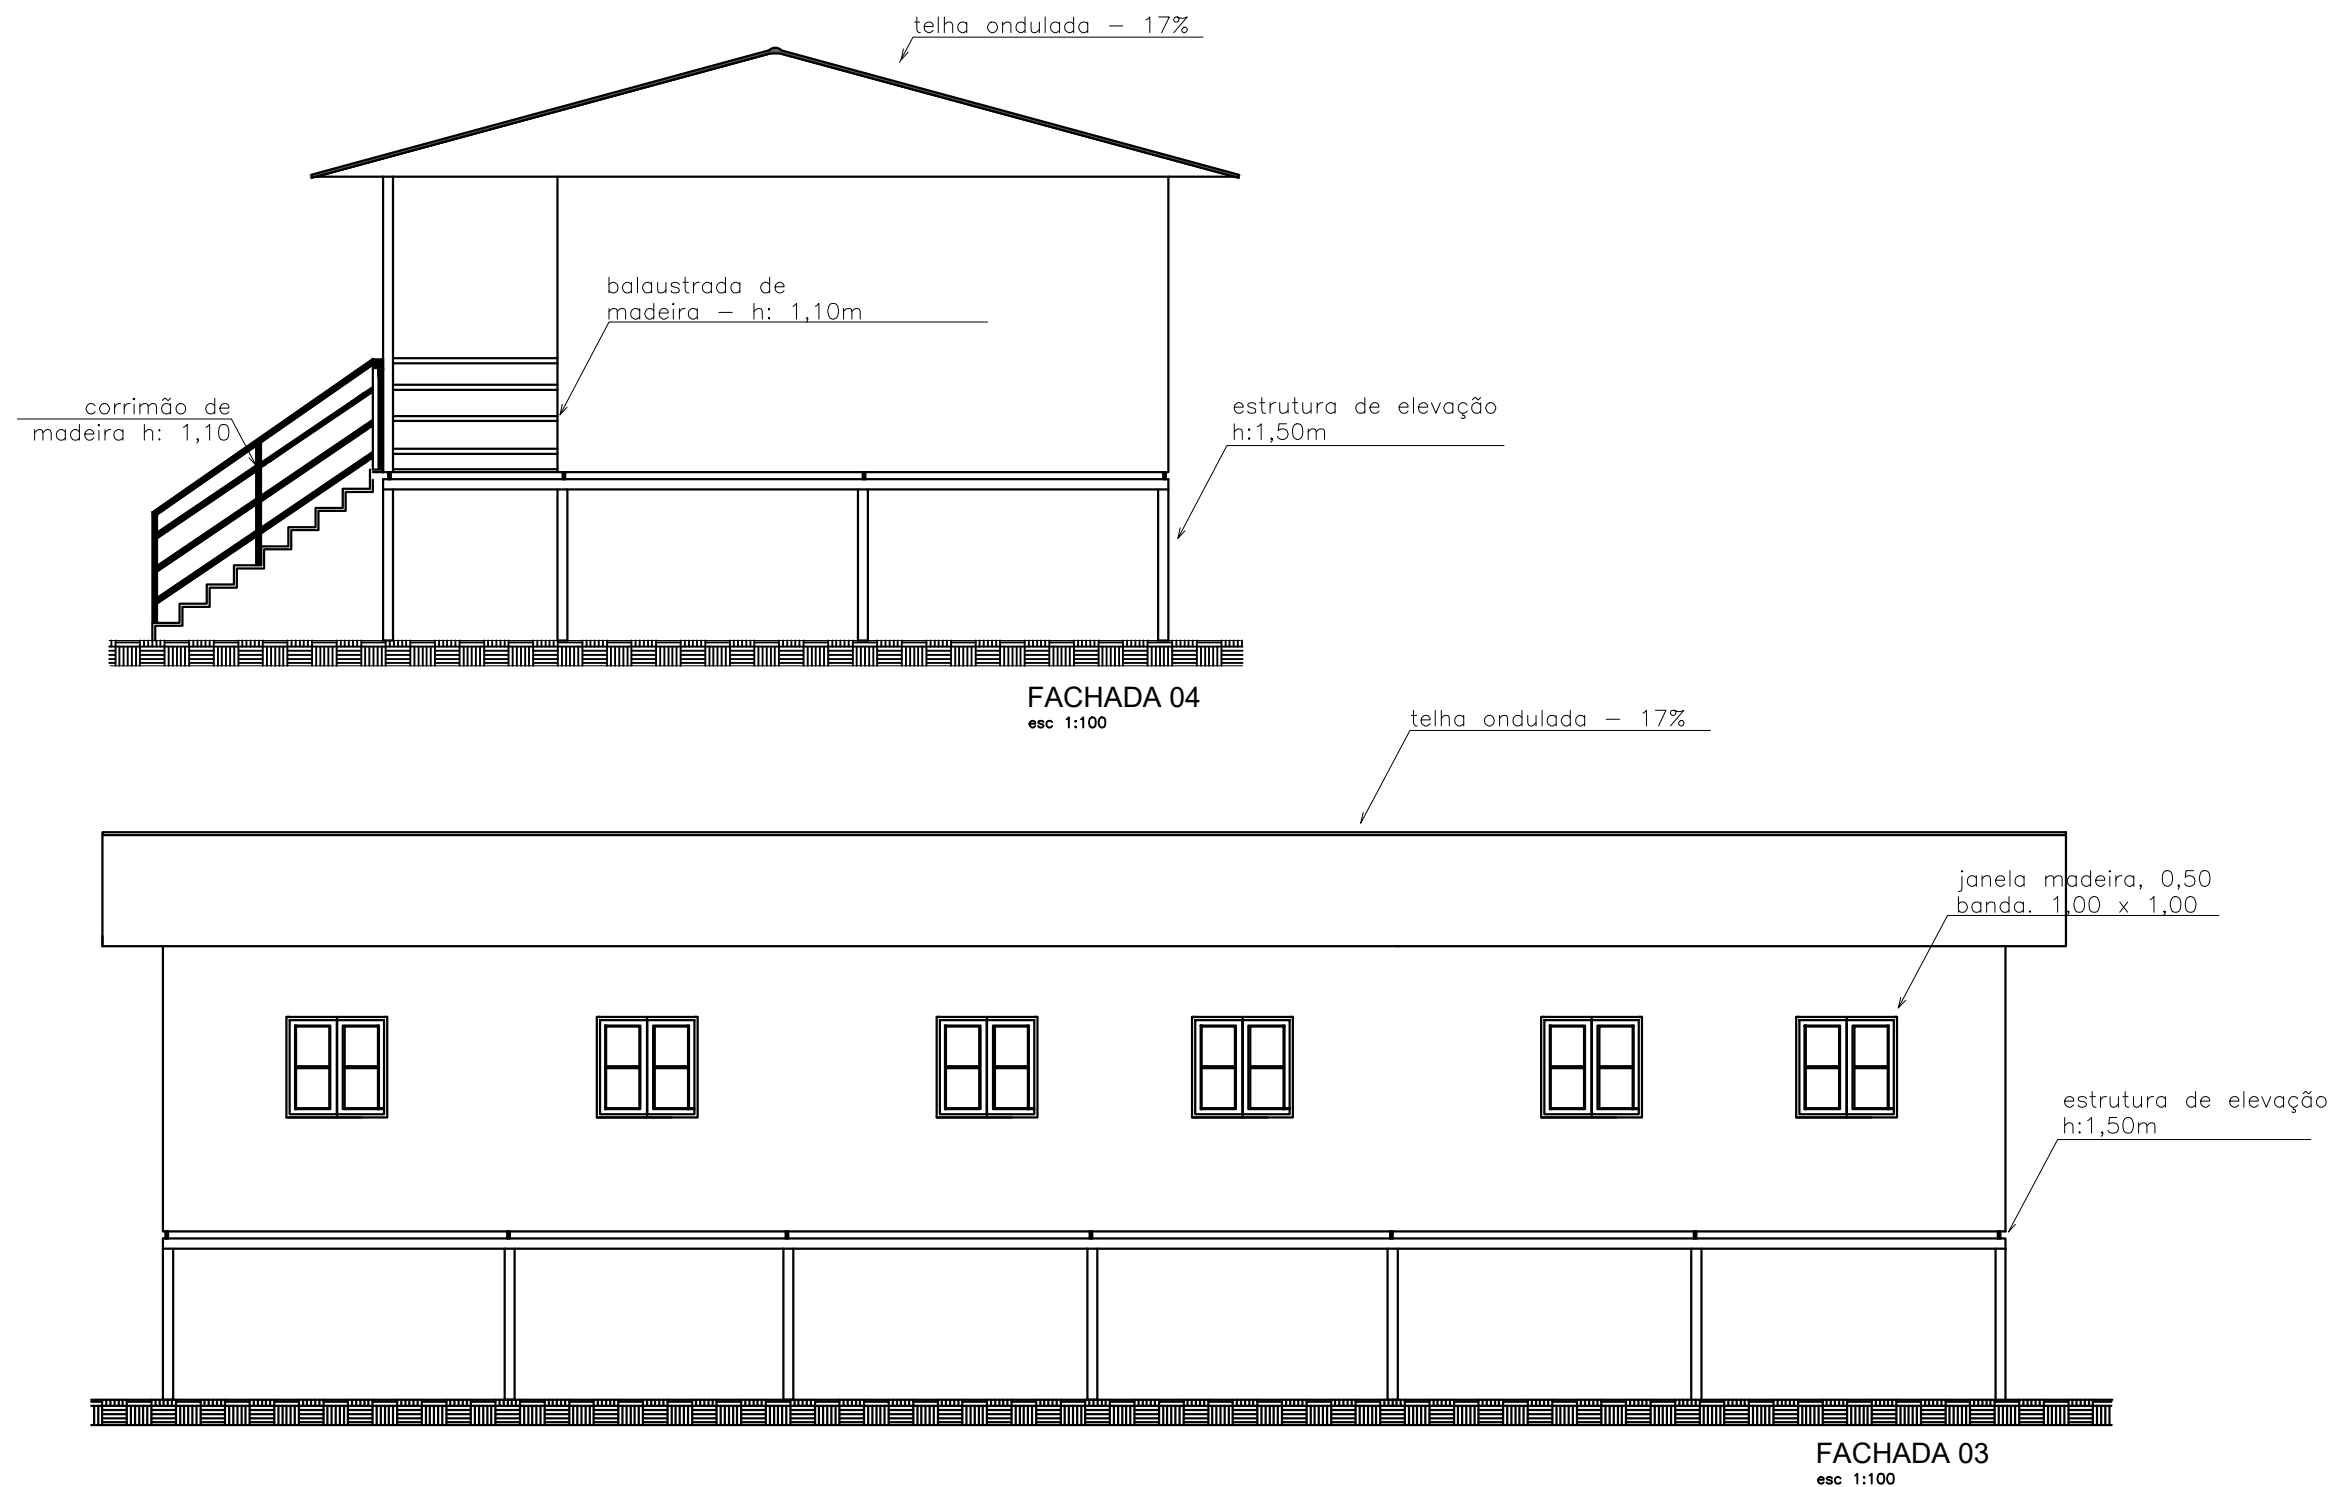


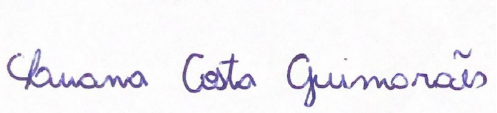

SETOR DE ENGENHARIA E ARQUITETURA		
PROJETO ARQUITETÔNICO		
PROJETO: PROJETO PADRÃO - ESCOLA EM MADEIRA - 2 SALAS		
PROPRIETÁRIO: PREFEITURA MUNICIPAL DE JUTAÍ		PROJETO: SETOR DE ENGENHARIA E ARQUITETURA
LOCAL: COMUNIDADE INDÍGENA BACURI - RIO JUTAÍ - ZONA RURAL		
ASSUNTO: FACHADAS	CARIMBO/ASSINATURA: 	ESCALA: INDICADA
RESPONSÁVEL TÉCNICO: LUANA COSTA GUIMARÃES	CAU: A311584-4	FOLHA: 5/6