


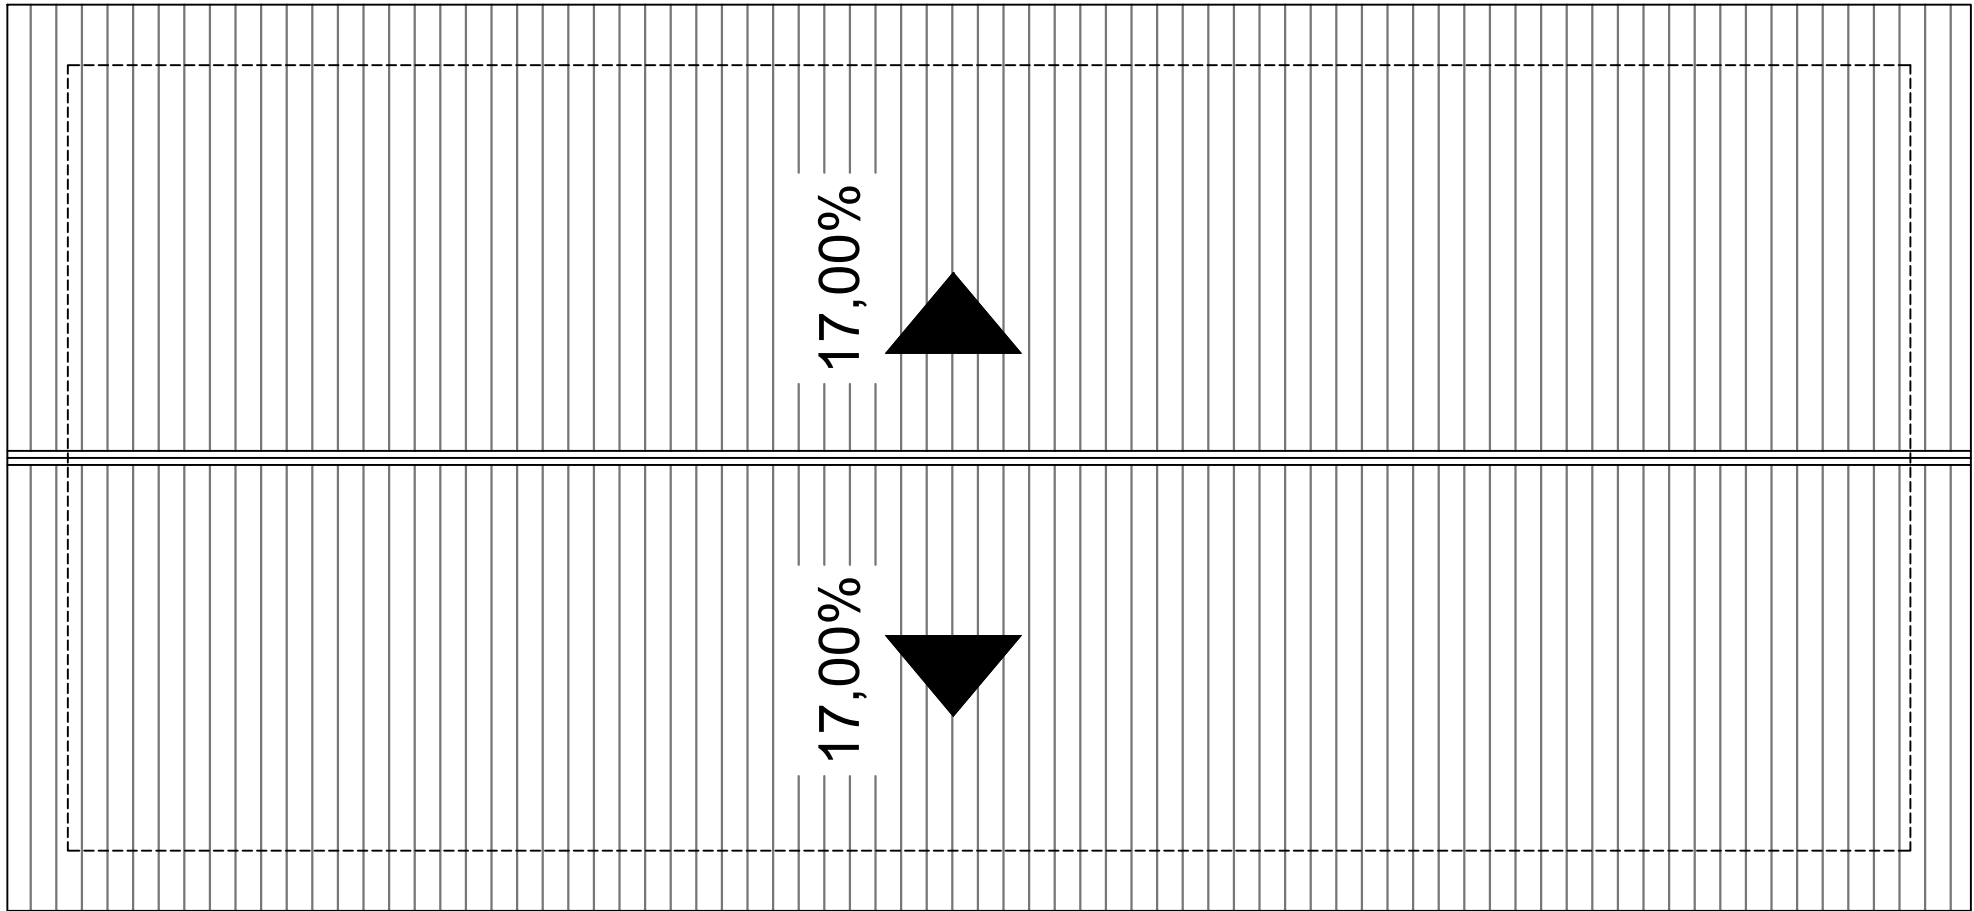

COBERTURA 175.12m²
esc 1:100

SETOR DE ENGENHARIA E ARQUITETURA		
PROJETO ARQUITETÔNICO		
PROJETO: PROJETO PADRÃO - ESCOLA EM MADEIRA - 2 SALAS		
PROPRIETÁRIO: PREFEITURA MUNICIPAL DE JUTAÍ		PROJETO: SETOR DE ENGENHARIA E ARQUITETURA
LOCAL: COMUNIDADE INDÍGENA BACURI - RIO JUTAÍ - ZONA RURAL		
ASSUNTO: COBERTURA		CARIMBO/ASSINATURA: <i>Luana Costa Guimarães</i>
RESPONSÁVEL TÉCNICO LUANA COSTA GUIMARÃES	CAU: A311584-4	
		ESCALA: INDICADA
		FOLHA: 6/6