


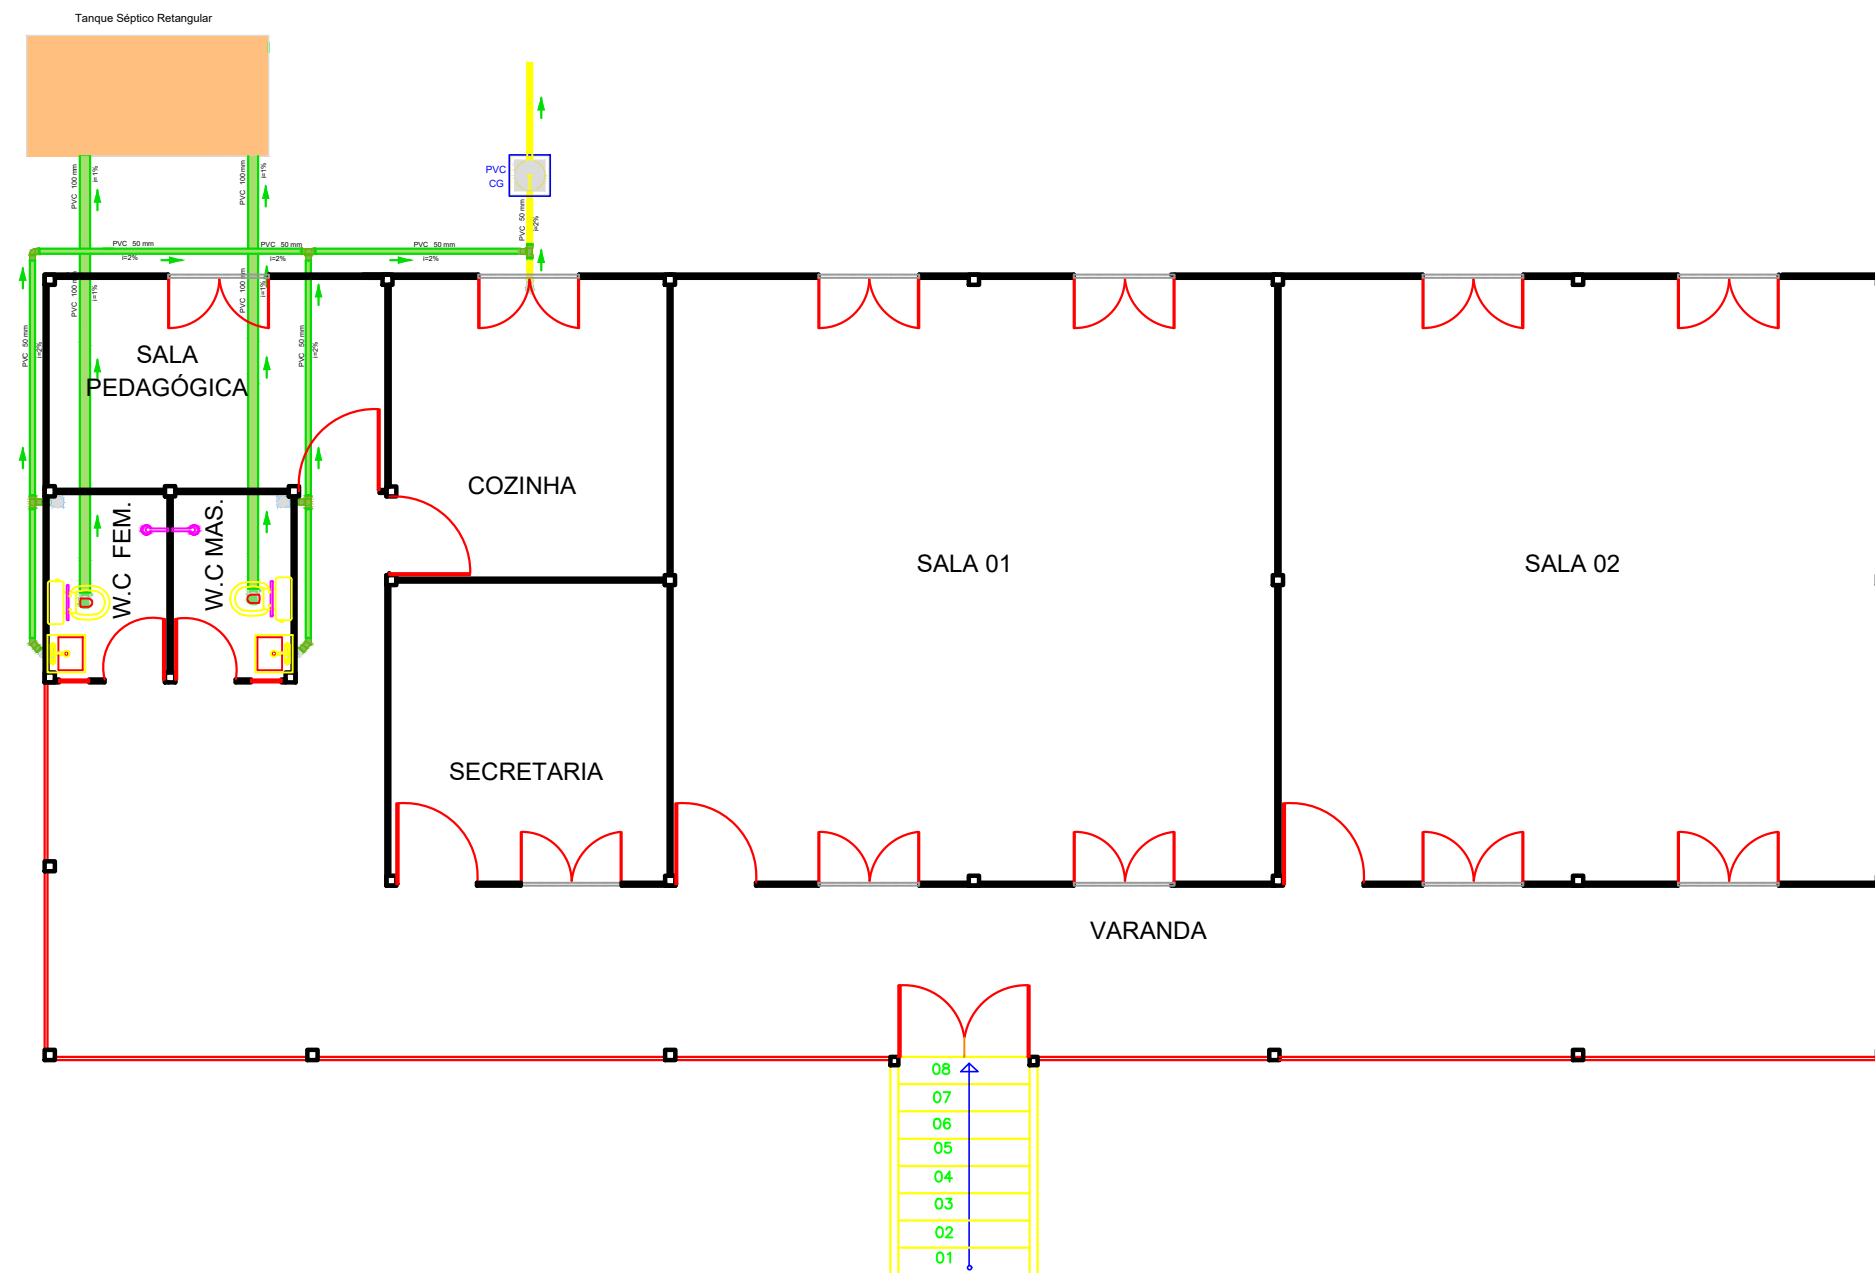

PLANTA DE HIDROSSANITÁRIO

ESCALA 1:75

Legenda	
	Caixa Sifonada
	Caixas de Gordura
	Joelho 90
	Lavatório Residencial com sifão
	Pia de Cozinha Residencial com Sifão 50mm
	Vaso Sanitário c/ J90°

Legenda de condutos	
Esgoto	
Esgoto (Gordura)	

SETOR DE ENGENHARIA E ARQUITETURA

INSTALAÇÃO HIDROSANITÁRIA

PROJETO: PROJETO PADRÃO - ESCOLA EM MADEIRA - 2 SALAS		
PROPRIETÁRIO: PREFEITURA MUNICIPAL DE JUTAÍ	PROJETO: SETOR DE ENGENHARIA E ARQUITETURA	
LOCAL: COMUNIDADE INDÍGENA BACURI - RIO JUTAÍ - ZONA RURAL		
ASSUNTO: INSTALAÇÃO HIDROSANITÁRIA	CARIMBO/ASSINATURA: 	ESCALA: INDICADA
RESPONSÁVEL TÉCNICO LUANA COSTA GUIMARÃES	CAU: A311584-4	FOLHA: 1 / 1