


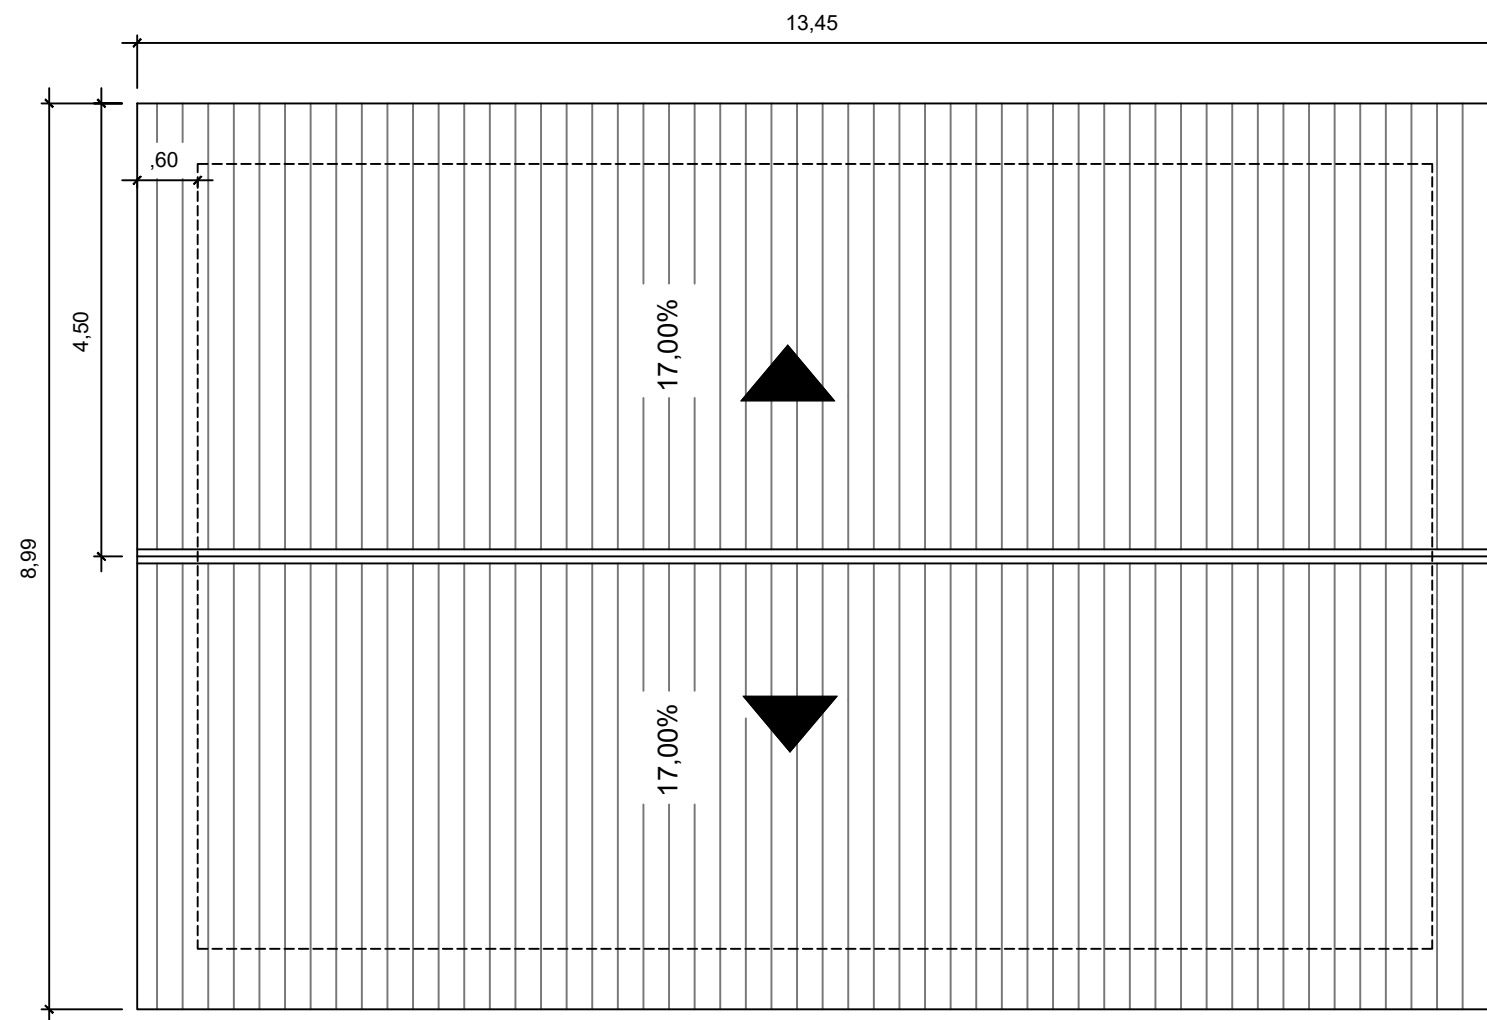

COBERTURA 120.91m<sup>2</sup>  
esc 1:100

|                                                               |  |   |
|---------------------------------------------------------------|--|---|
| SETOR DE ENGENHARIA E ARQUITETURA                             |  |   |
| PROJETO ARQUITETÔNICO                                         |  |   |
| PROJETO: PROJETO PADRÃO - ESCOLA EM MADEIRA - 1 SALA          |  |   |
| PROPRIETÁRIO: PREFEITURA MUNICIPAL DE JUTAÍ                   |  | PROJETO: SETOR DE ENGENHARIA E ARQUITETURA                                                                |
| LOCAL: COMUNIDADE INDÍGENA ESPÍRITO SANTO DE CIMA             |  |   |
| ASSUNTO: COBERTURA                                            |  | CARIMBO/ASSINATURA:  |
| RESPONSÁVEL TÉCNICO: WELLISSON DOS SANTOS GAMA CAU: A175975-2 |  | ESCALA: INDICADA                                                                                          |
|                                                               |  | FOLHA: 6/10                                                                                               |