



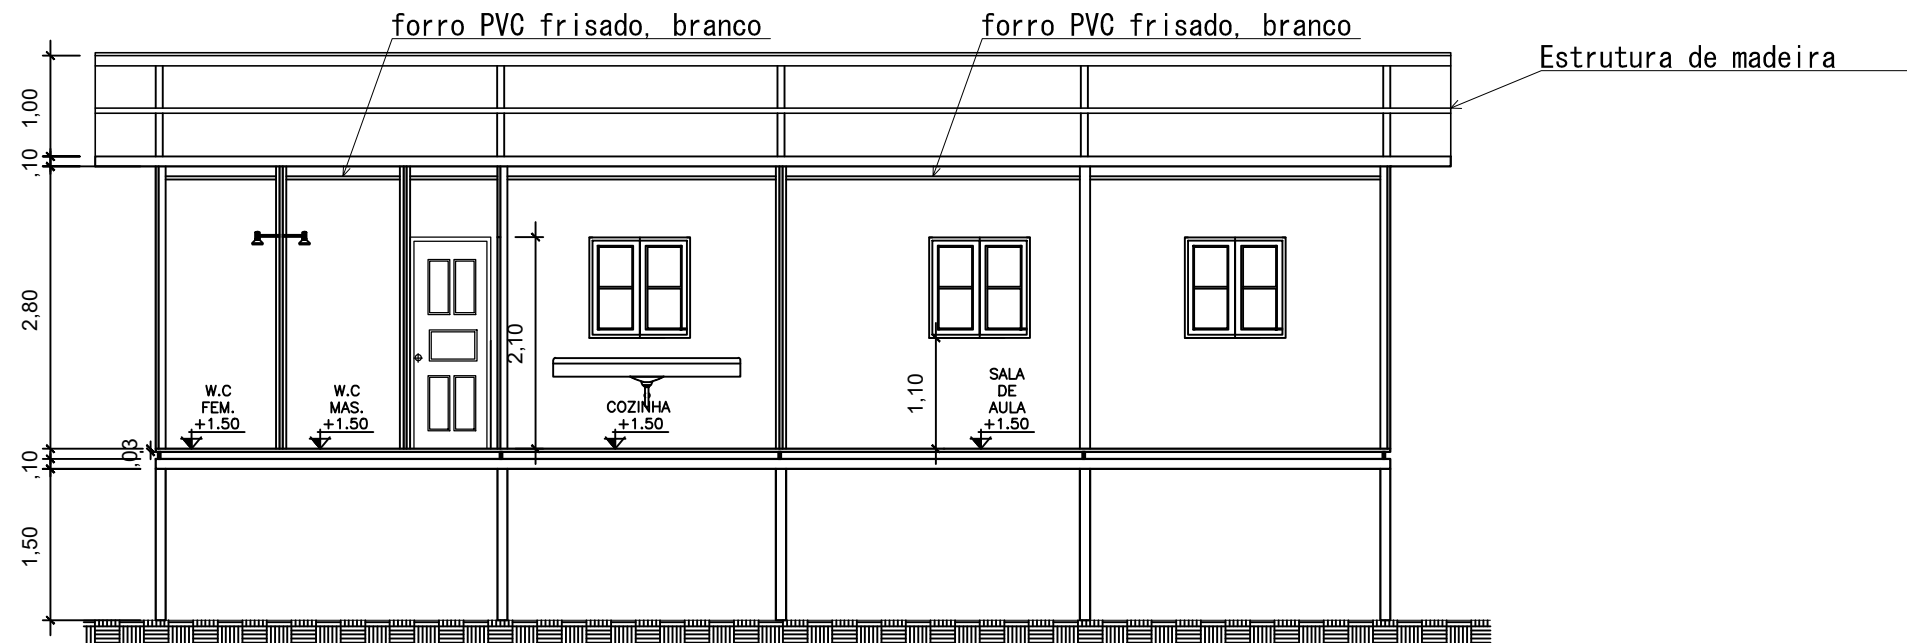

CORTE A-A
esc 1:100

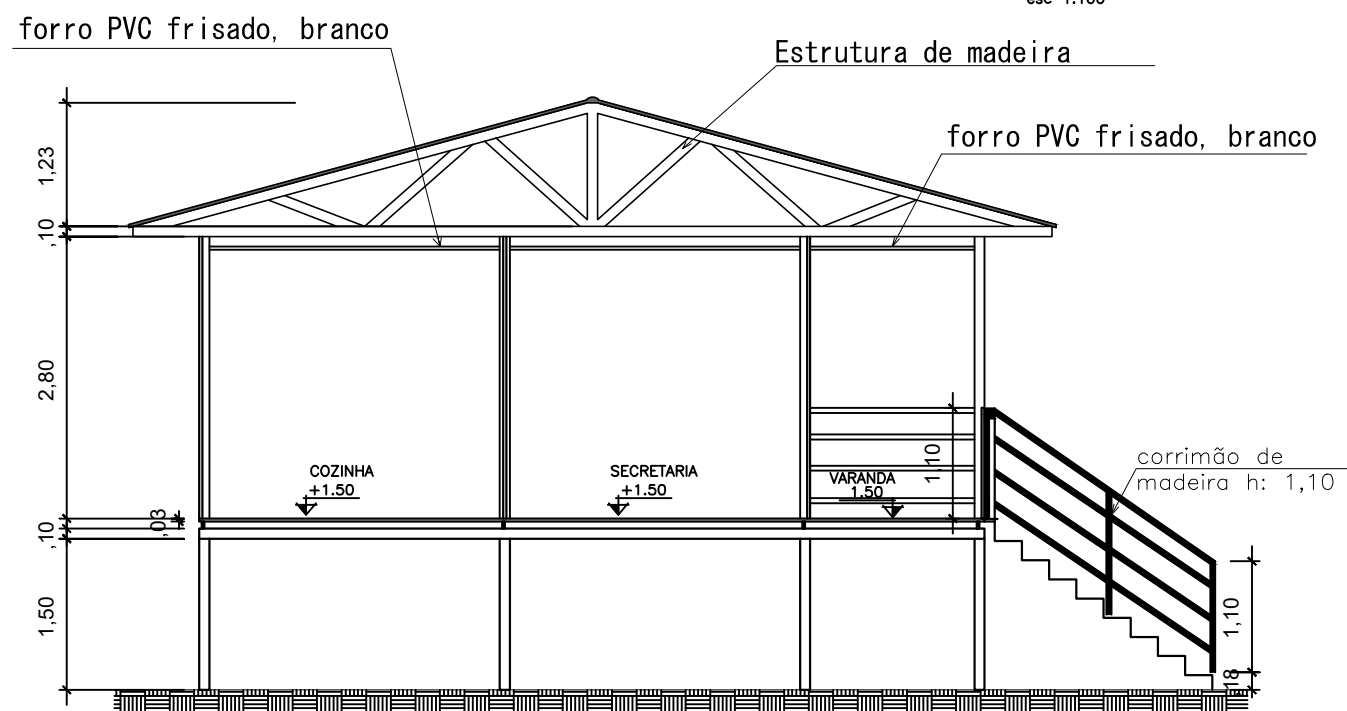

CORTE B-B
esc 1:100

SETOR DE ENGENHARIA E ARQUITETURA

PROJETO ARQUITETÔNICO

PROJETO: PROJETO PADRÃO - ESCOLA EM MADEIRA - 1 SALA

PROPRIETÁRIO: PREFEITURA MUNICIPAL DE JUTAI

PROJETO: SETOR DE ENGENHARIA E ARQUITETURA

LOCAL: COMUNIDADE INDÍGENA NOVA ESPERANÇA - IÇAPÓ

ASSUNTO:
CORTES

CARIMBO/ASSINATURA:

ESCALA:
INDICADA

RESPONSÁVEL TÉCNICO CAU:
WELLISSON DOS SANTOS GAMA A175975-2

FOLHA:
3/10