
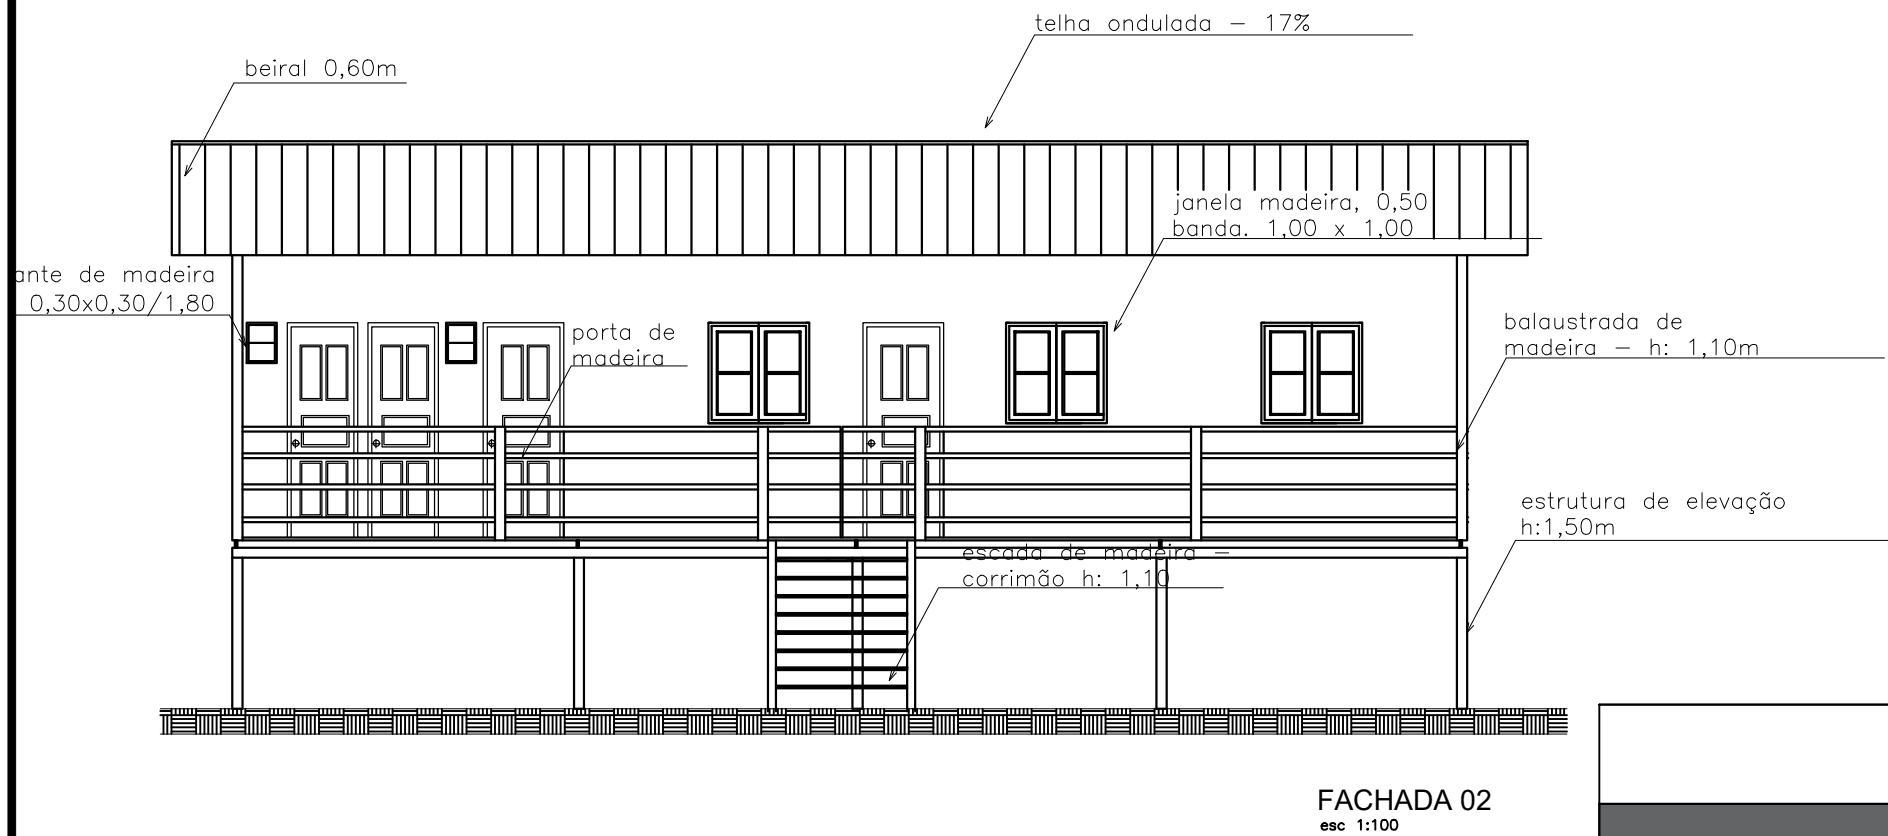


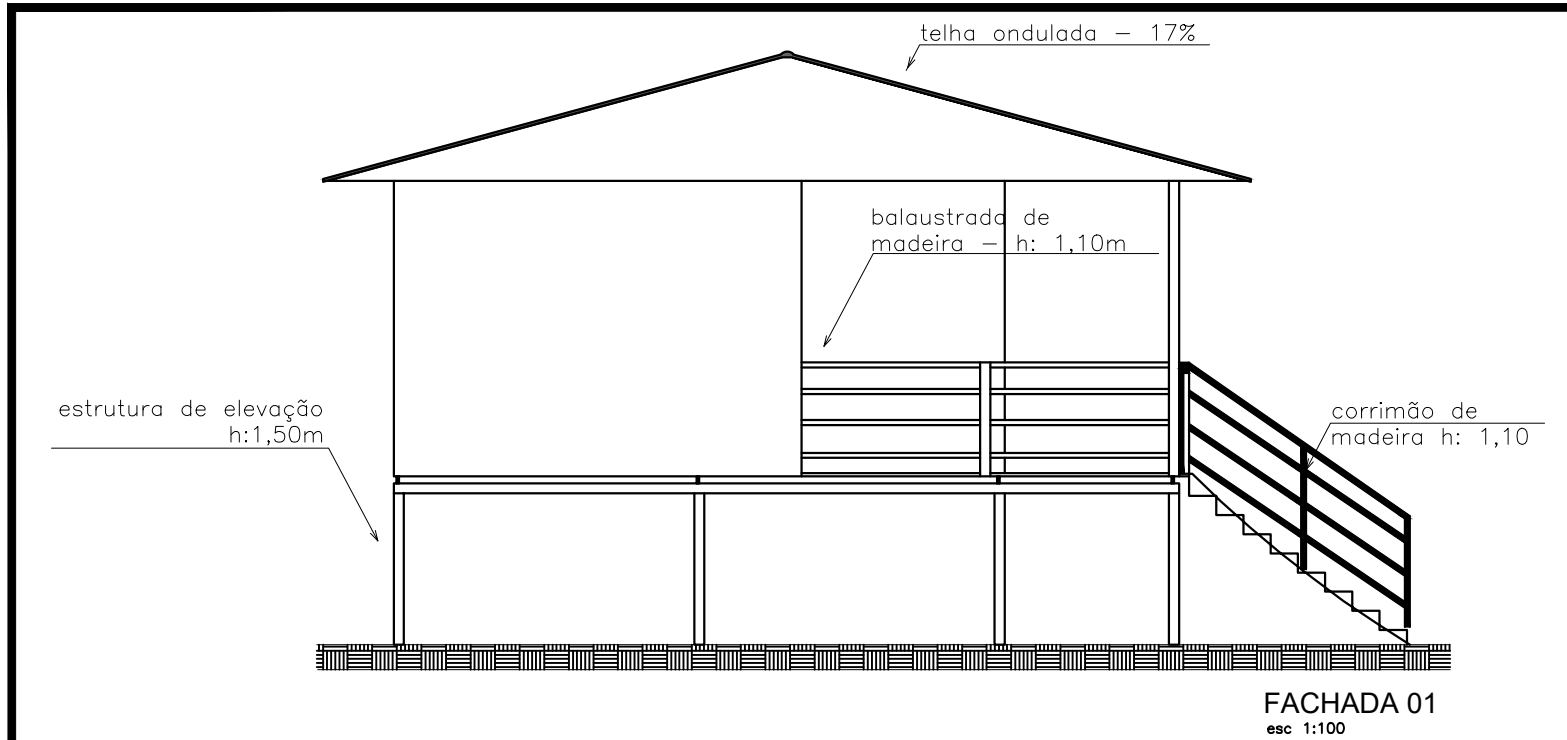

SETOR DE ENGENHARIA E ARQUITETURA		
PROJETO ARQUITETÔNICO		
PROJETO: PROJETO PADRÃO - ESCOLA EM MADEIRA - 1 SALA		
PROPRIETÁRIO:	PREFEITURA MUNICIPAL DE JUTAÍ	PROJETO: SETOR DE ENGENHARIA E ARQUITETURA
LOCAL:	COMUNIDADE INDÍGENA NOVA ESPERANÇA - IÇAPÓ	
ASSUNTO:	FACHADAS	CARIMBO/ASSINATURA:
RESPONSÁVEL TÉCNICO:	WELLISSON DOS SANTOS GAMA	
CAU:	A175975-2	
		ESCALA: INDICADA
		FOLHA: 4/10