
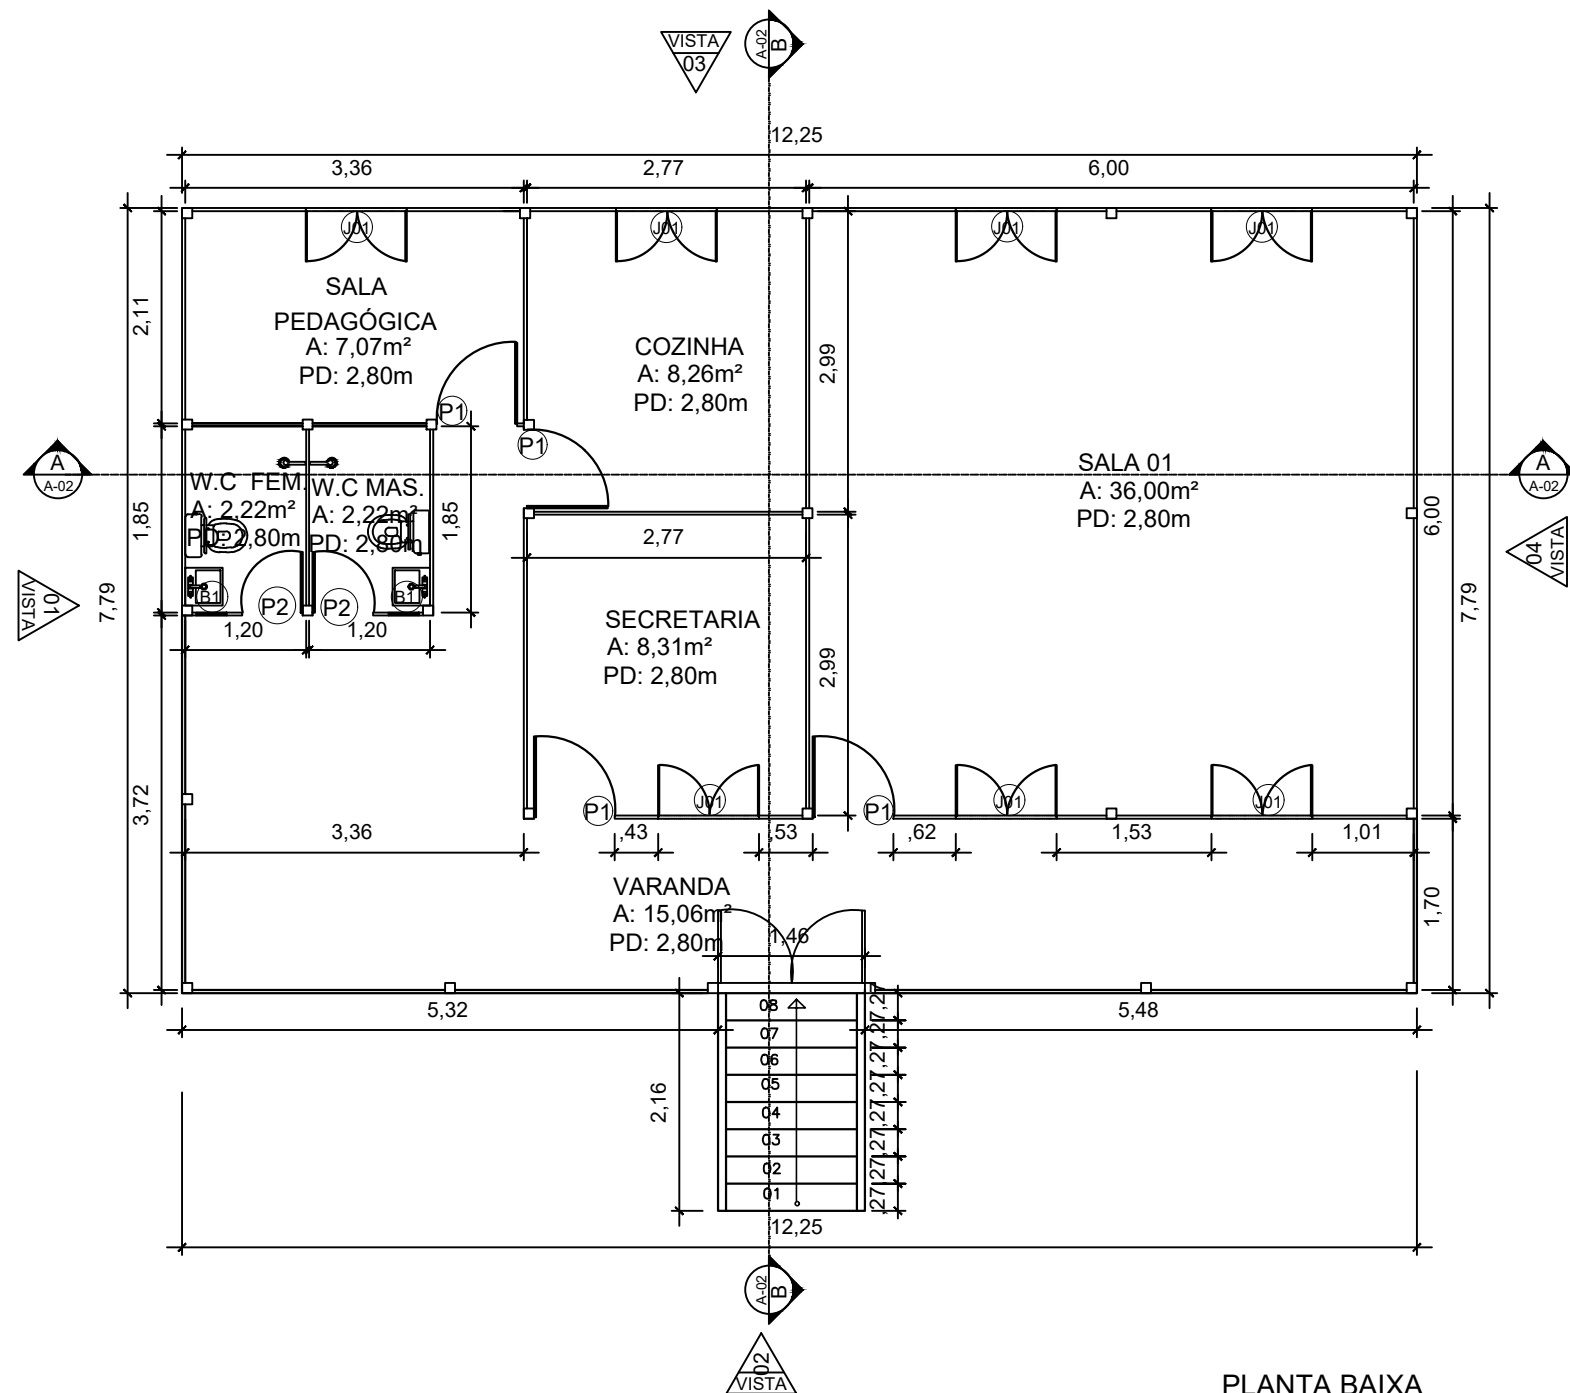


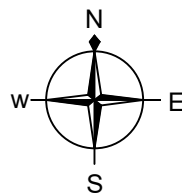

PLANTA BAIXA
esc 1:100

LEGENDA					
QUADRO DE ESQUADRIAS (PORTAS)					
CÓD	DIMENSÕES (m)	QUANT.	FOLHAS	MATERIAL	OBSERVAÇÃO
P1	0.80X2.10	04	01	MADEIRA	PORTA DE ABRIR
P2	0.60X2.10	02	01	MADEIRA	PORTA DE ABRIR
QUADRO DE ESQUADRIAS (JANELAS)					
CÓD	DIMENSÕES (m)	QUANT.	FOLHAS	MATERIAL	OBSERVAÇÃO
J1	1.00x1.00/1.10	07	02	MADEIRA	TIPO ABRIR
B1	0.30X0.30/1.70	02		MADEIRA	TIPO ABRIR

SETOR DE ENGENHARIA E ARQUITETURA		
PROJETO ARQUITETÔNICO		
PROJETO: PROJETO PADRÃO - ESCOLA EM MADEIRA - 1 SALA		
PROPRIETÁRIO: PREFEITURA MUNICIPAL DE JUTAÍ		PROJETO: SETOR DE ENGENHARIA E ARQUITETURA
LOCAL: COMUNIDADE INDÍGENA TABULETA		
ASSUNTO: PLANTA BAIXA		CARIMBO/ASSINATURA: 
RESPONSÁVEL TÉCNICO: WELLISSON DOS SANTOS GAMA		CAU: A175975-2
		ESCALA: INDICADA
		FOLHA: 1/10