



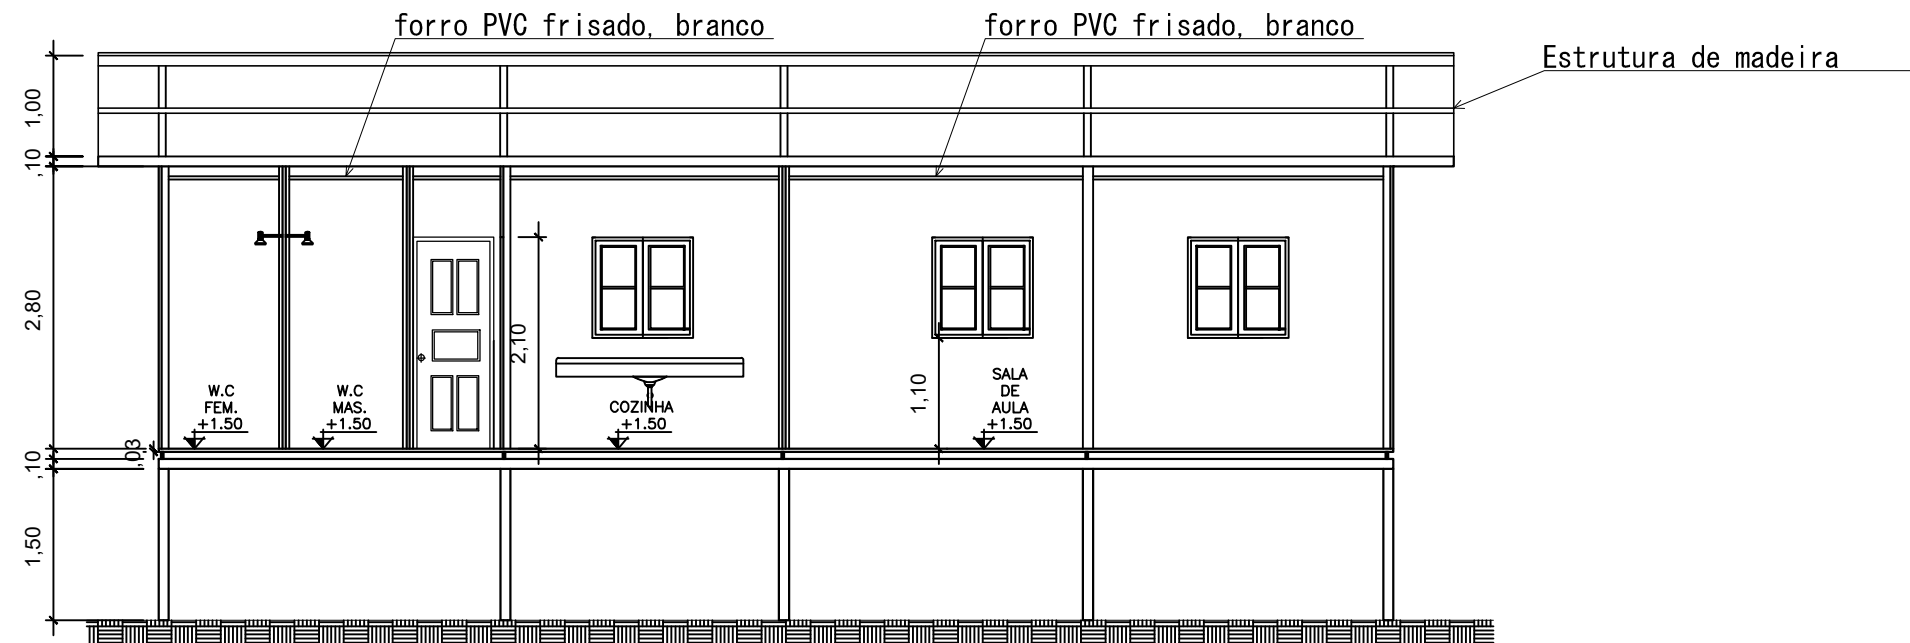

CORTE A-A  
esc 1:100

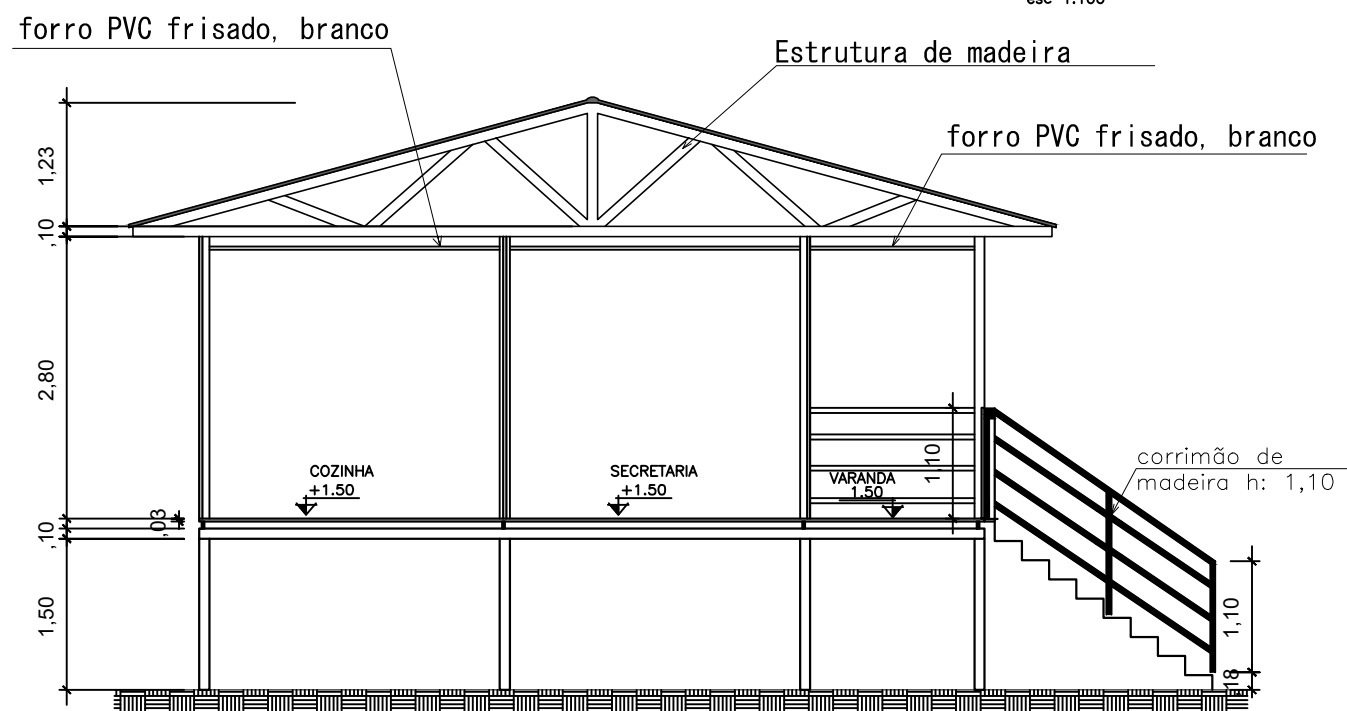

CORTE B-B  
esc 1:100

SETOR DE ENGENHARIA E ARQUITETURA

## PROJETO ARQUITETÔNICO

PROJETO: PROJETO PADRÃO - ESCOLA EM MADEIRA - 1 SALA

PROPRIETÁRIO: PREFEITURA MUNICIPAL DE JUTAI

PROJETO: SETOR DE ENGENHARIA E ARQUITETURA

LOCAL: COMUNIDADE INDÍGENA TABULETA

ASSUNTO:  
CORTES

CARIMBO/ASSINATURA:

ESCALA:  
INDICADA

RESPONSÁVEL TÉCNICO CAU:  
WELLISSON DOS SANTOS GAMA A175975-2

FOLHA:  
3/10