
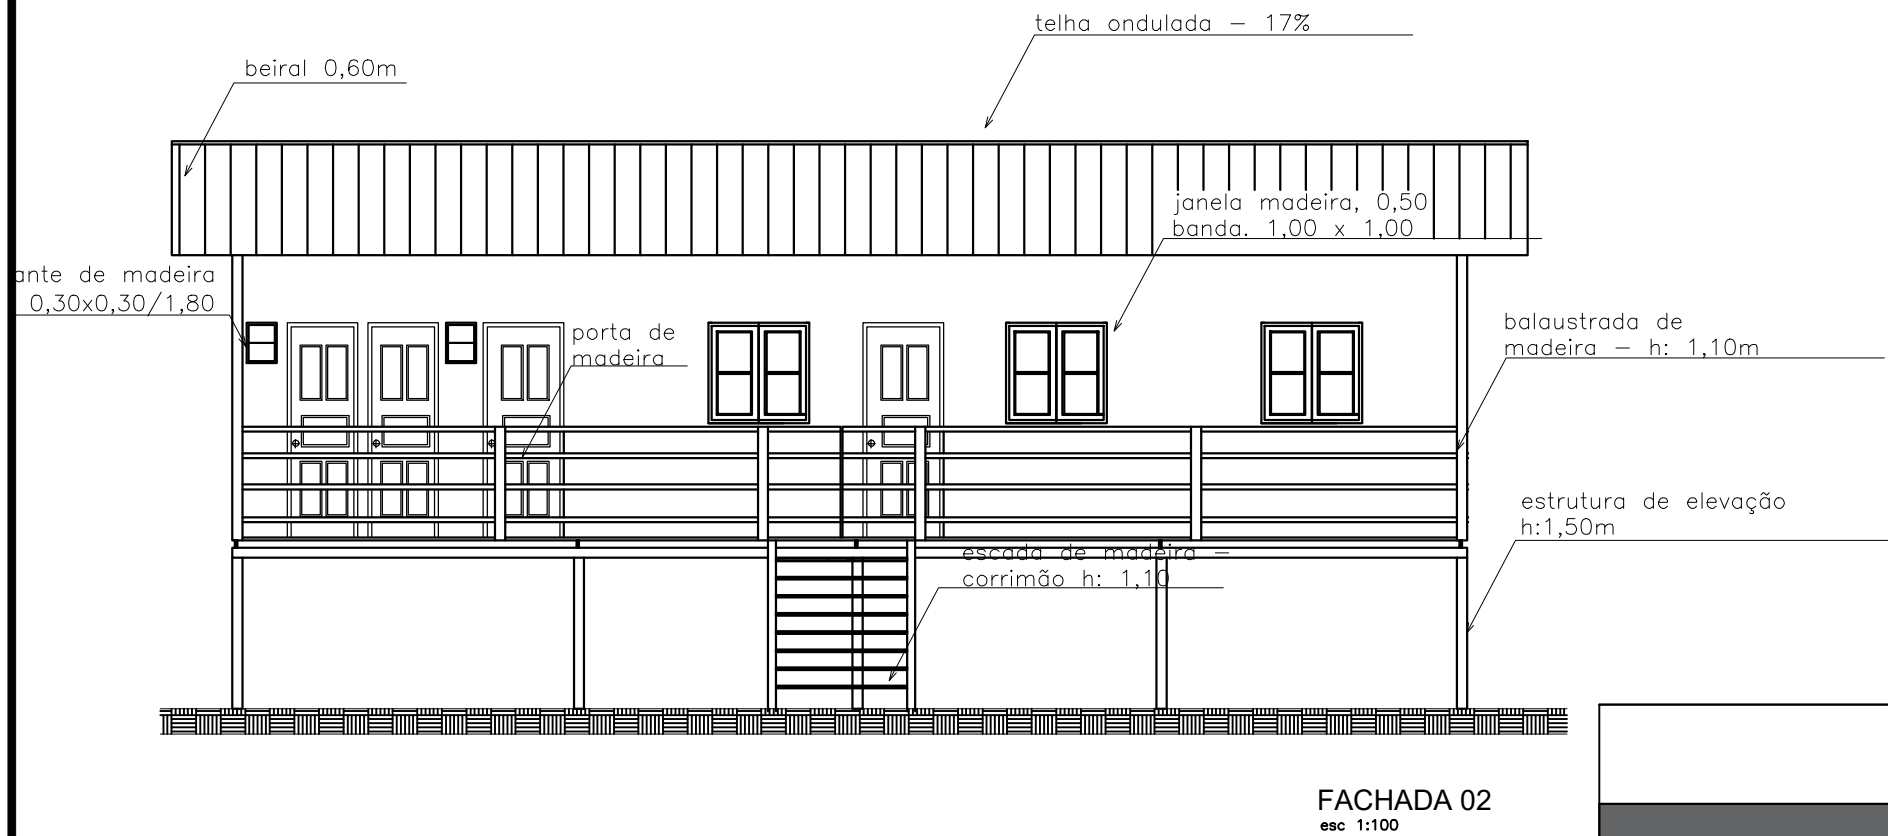


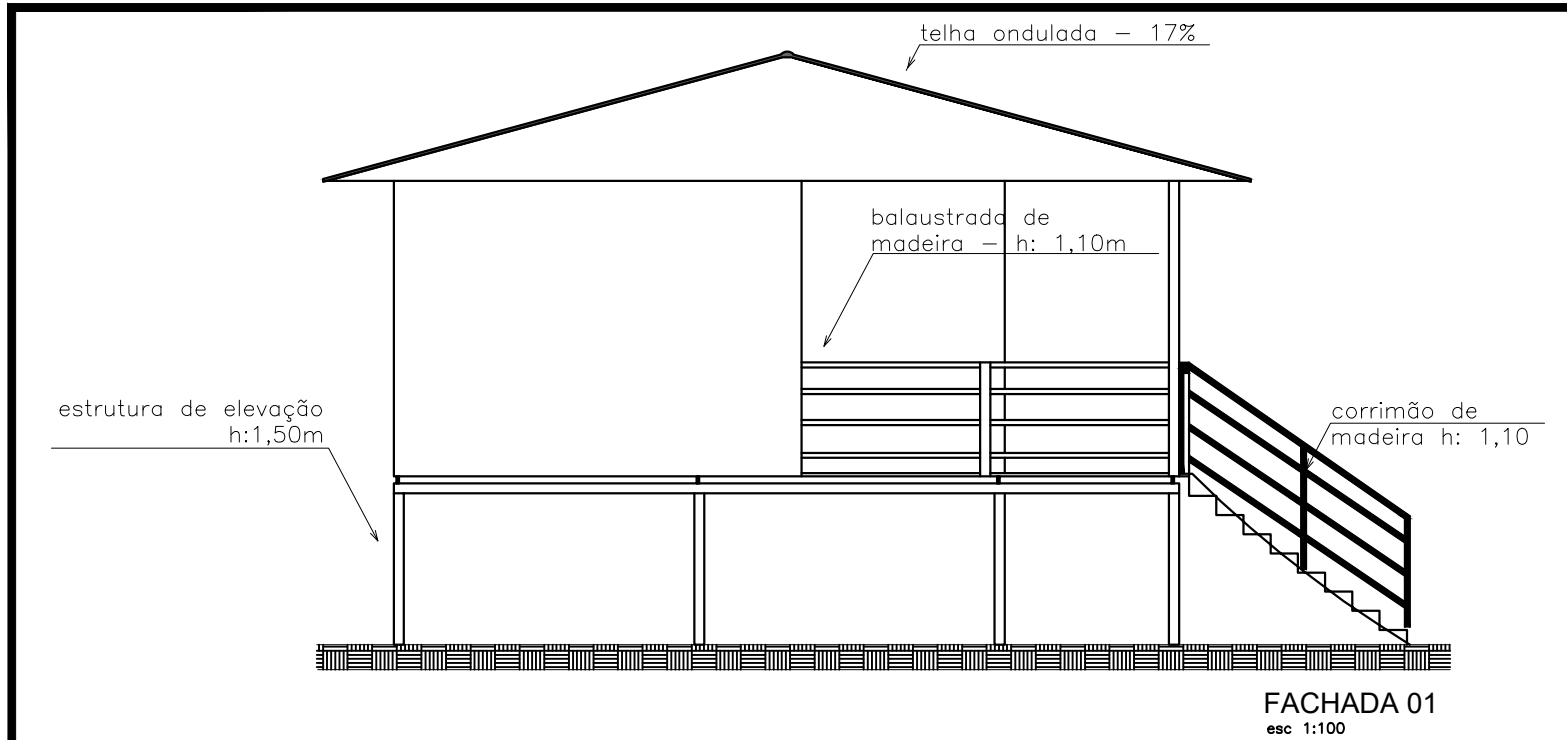

SETOR DE ENGENHARIA E ARQUITETURA		
PROJETO ARQUITETÔNICO		
PROJETO: PROJETO PADRÃO - ESCOLA EM MADEIRA - 1 SALA		
PROPRIETÁRIO: PREFEITURA MUNICIPAL DE JUTAÍ		PROJETO: SETOR DE ENGENHARIA E ARQUITETURA
LOCAL: COMUNIDADE INDÍGENA TABULETA		
ASSUNTO: FACHADAS		CARIMBO/ASSINATURA: 
RESPONSÁVEL TÉCNICO WELLISSON DOS SANTOS GAMA	CAU: A175975-2	
		FOLHA: 4/10